STUDIO TECNICO ASSOCIATO

TECNO CONSULTING

via Frusa n° 37 int. - 50131 FIRENZE - tel 055.5000013 fax 055.5000571

Tavola: 1	Oggetto: PROGRAMMA DI MIGLIORAMENTO AGRICOLO AMBIENTALE Legge Regionale Toscana 14 aprile 1995 n° 64 art. 4
scala : 1/2000	Ubicazione: MONTERIGGIONI - strada di Strove
data:	Richiedente: GOLMAT TENIMENTI AGRICOLI s.r.l.
disegnatore:	Titolo: PROGETTO DI MASSIMA DEPOSITO-RIMESSA-OFFICINA Planimetria generale, piante e prospetto
La proprieta': GOLMAT TENIMENTI AGRICOLI srl Via Corsica, 12 - 25125 BRESCIA C.F. e P. IVA: 02251991200	Il tecnico:

TENUTE RUFFINO
TENUTE RUFFINO SRL SOC. AGRICOLA
Sede legale: Via Poggio al Mandorlo 1
Loc. Quarate, 50012 Bagno a Ripoli (FI)
P. IVA 13418020155

PROFESSIONALE PERITI AGRARI COLLEGIO FIRENZE

ORDINE A.P.P.C. DI FIRENZE SPARTACO MORI 3928 ARCHITETTO SEZIONE A - SETTORE A

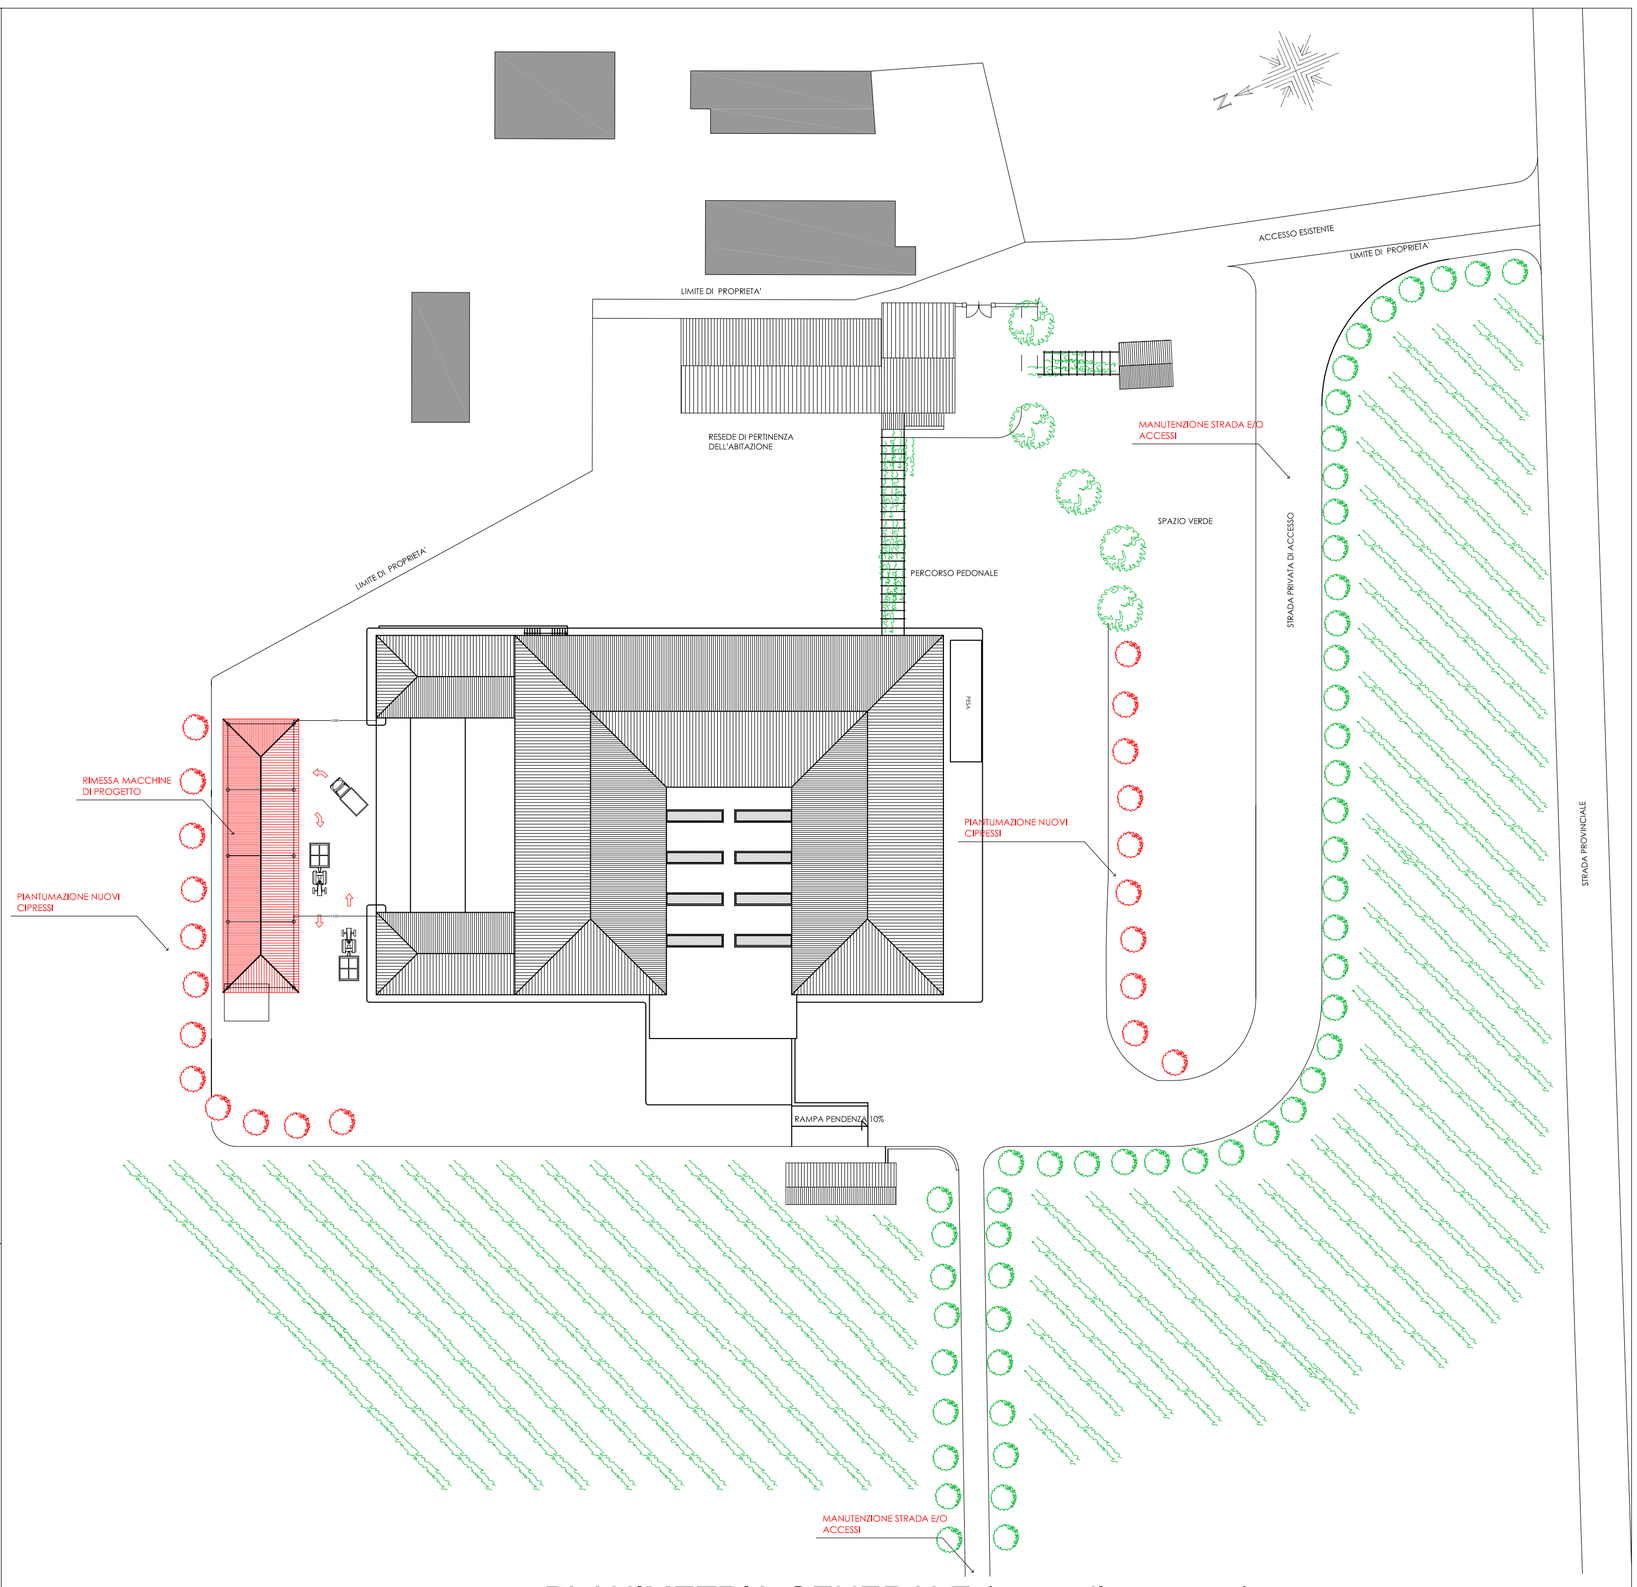

PLANIMETRIA GENERALE (stato di progetto)

CALCOLI PLANIVOLUMETRICI

superficie v.p.p. = 8.60 x 32.60 = **280.36 mq**

volume v.p.p. = 280.36 x 4.75 = **1331.71 mc**

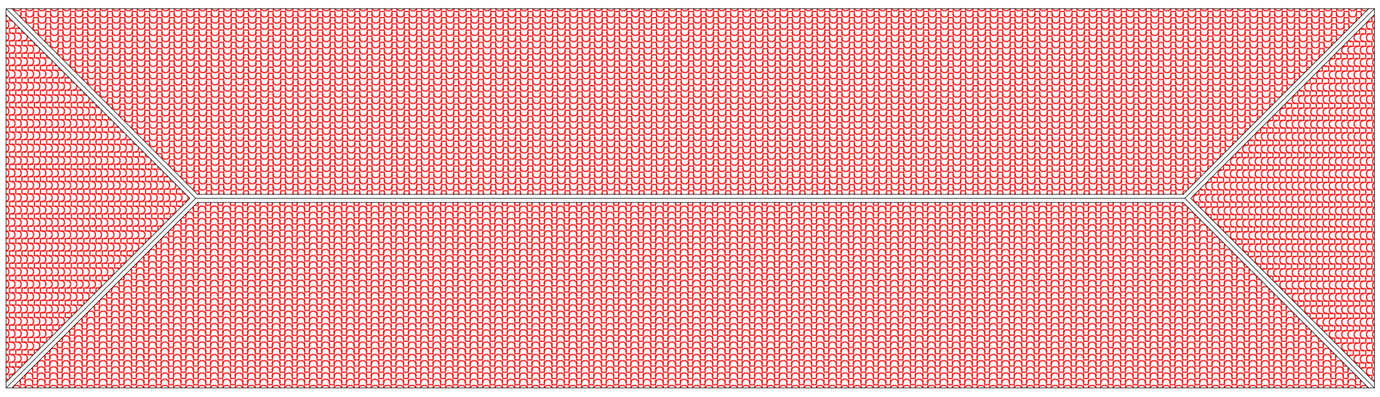

PIANTA DELLE COPERTURE

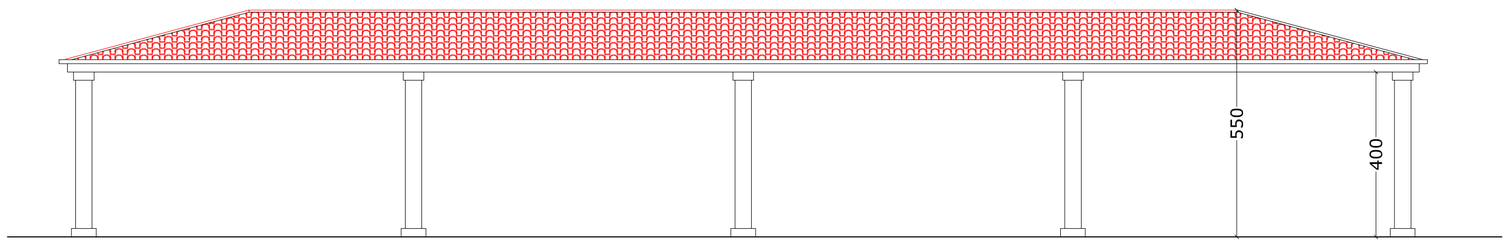

PROSPETTO FRONTALE

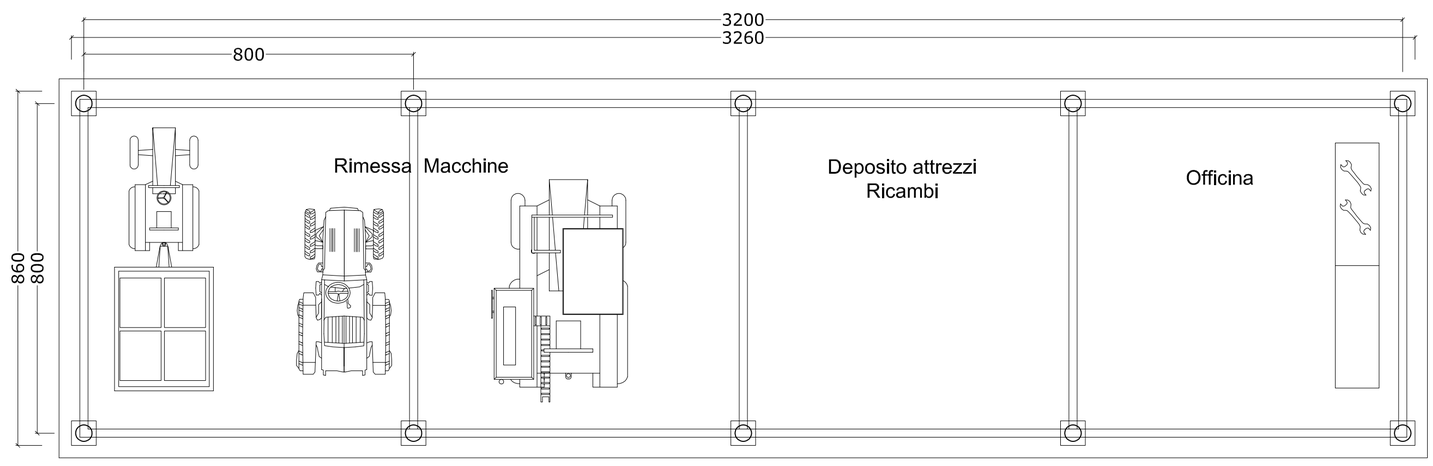

PIANTA