



ALLEGATO H

ELABORATI GRAFICI REDATTI DAL P.E. BRUNO GAZZEI



studio tecnico perito ind.le edile bruno gazzei
strada del tinaio,7-siena-tel.e fax:0577/366060

COMUNE DI MONTERIGGIONI
LOC. ACQUAVIVA ,30 - STROVE

TAV.0

LOCALIZZAZIONE FABBRICATI
TABELLA SUPERFICI E VOLUMI

RICHIEDENTE:
AZIENDA AGRICOLA "LA VIGNA"

PROGRAMMA PLURIENNALE DI MIGLIORAMENTO AGRICOLO
AMBIENTALE (L.R. N. 1/2005)

rappresentazione grafica scala 1:1000

TABELLA SUPERFICI E VOLUMI

FABBRICATO "A" - ABITAZIONE RURALE - (RISTRUTTURAZIONE FABBRICATO ESISTENTE)

SUPERFICIE UTILE NETTA COMPRESO CORRIDOI E SERVIZI IGIENICI MQ. 75,68

VOLUME: Mq. 48,66 x h 2,45 + mq. 51,80 x h 2,45+2,61:2 = Mc. 250,28

FABBRICATO "B" - ANNESSI RURALI - (RISTRUTTURAZIONE FABBRICATO ESISTENTE)

SUPERFICIE CANTINA MQ. 41,22

SUPERFICIE OLIAIA MQ. 22,88

SUPERFICIE MAGAZZINO/LABORATORIO ZAFFERANO MQ. 22,93

VOLUME: Mq. 6,12 x h 2,00 + Mq. 35,10 x h 3,30 + Mq. 49,72 x h 2,28 = Mc.241,44

FABBRICATO "C" - ANNESSO RURALE - (NUOVO FABBRICATO)


SUPERFICIE RIMESSA MACCHINE MQ. 60,50

VOLUME: Mq. 72,80 x h 3,40 = Mc.247,52


FABBRICATO "D" - ANNESSO RURALE - (NUOVO FABBRICATO)

SUPERFICIE RIMESSA MACCHINE MQ. 30,00

VOLUME: Mq. 40,71 x h 3,20 = Mc.130,28

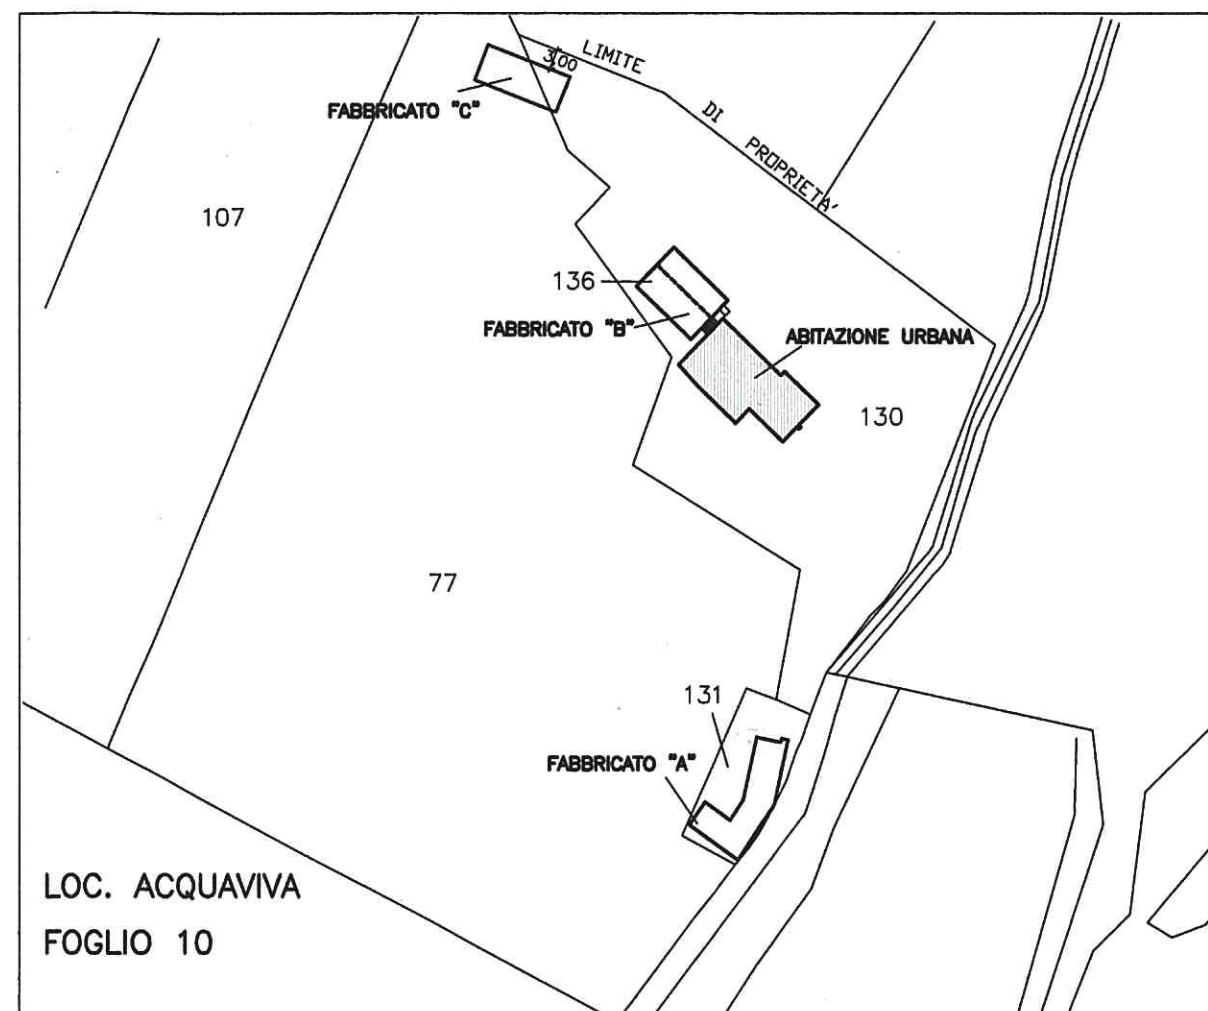

LOC. ACQUAVIVA
FOGLIO 10

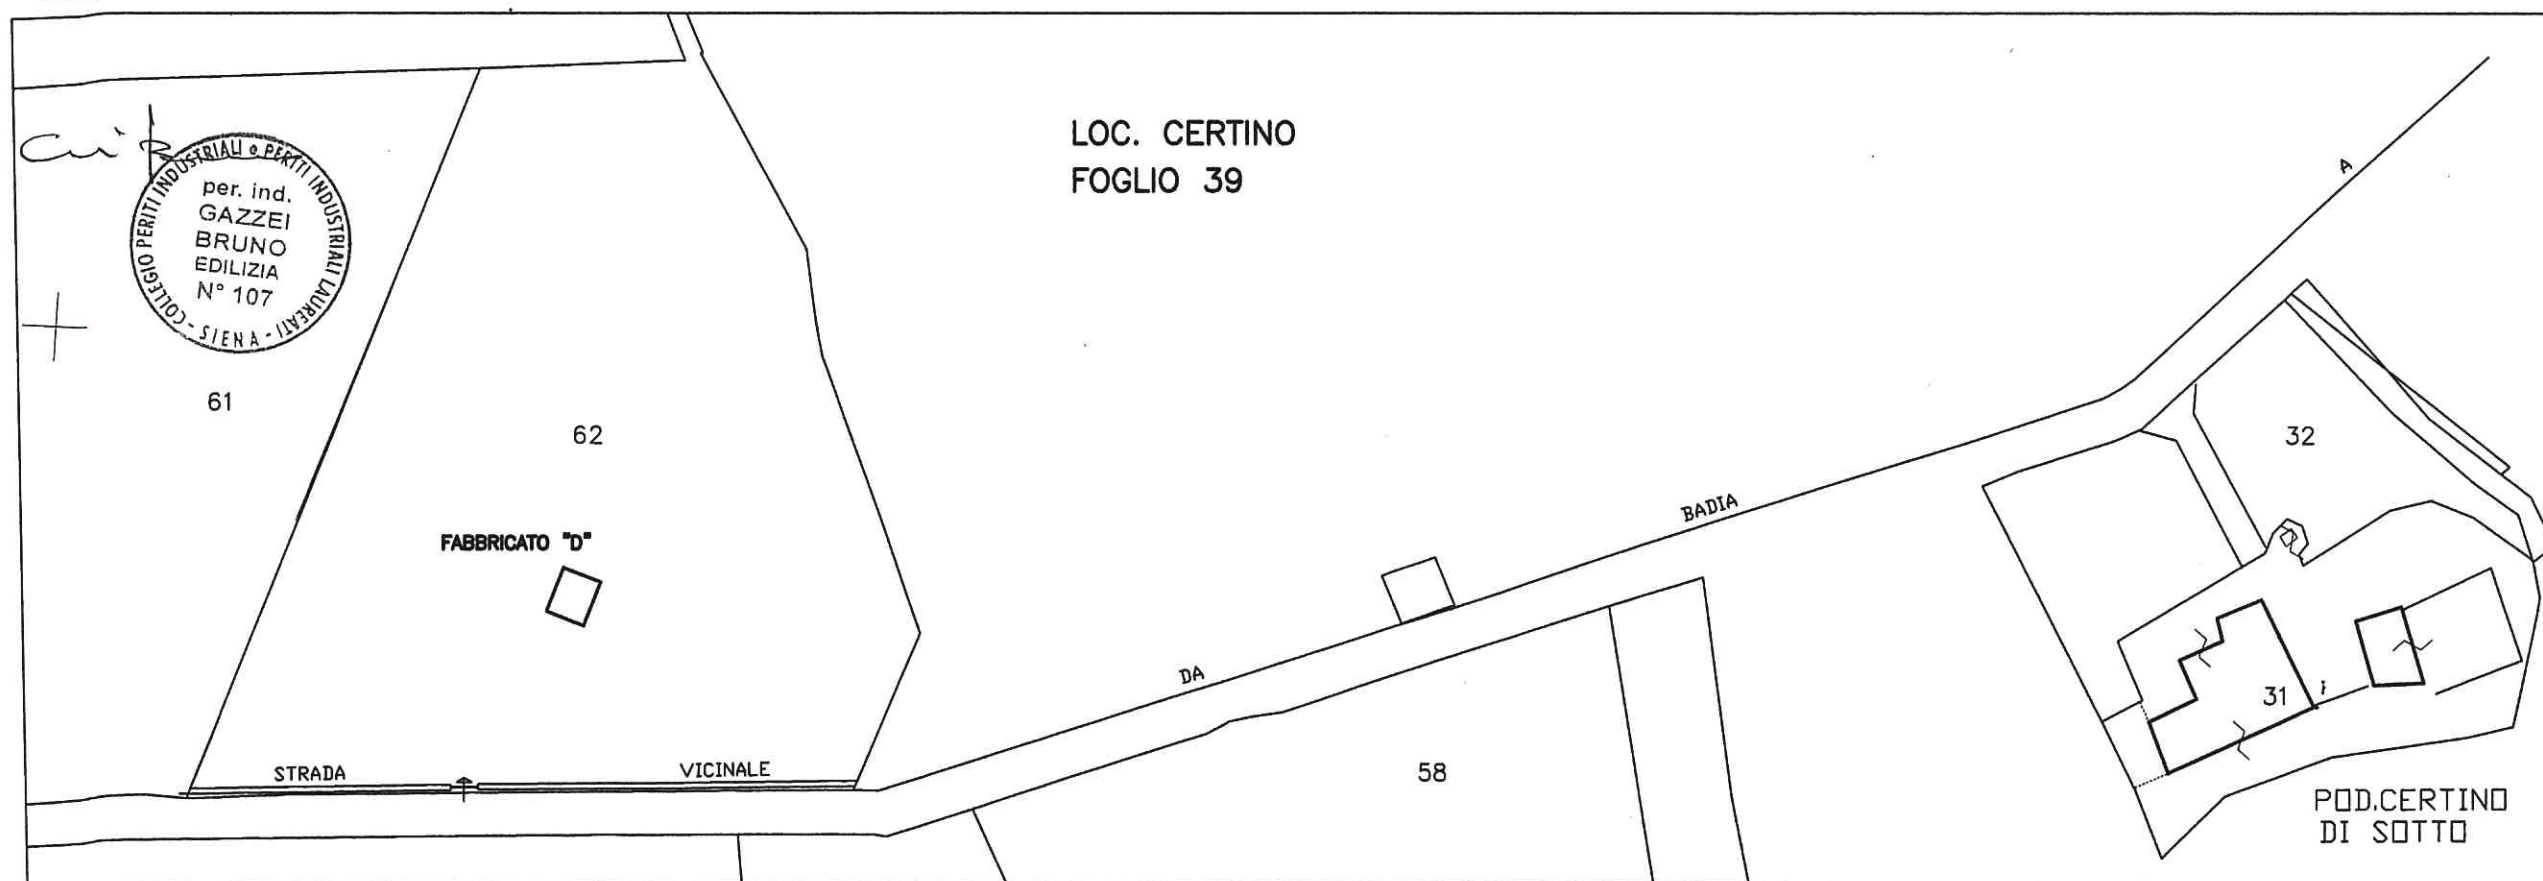

LOC. CERTINO
FOGLIO 39

POD.CERTINO
DI SOTTO

studio tecnico perito ind.le edile bruno gazzei
strada del tinaio,7-siena-tel.e fax:0577/366060

COMUNE DI MONTERIGGIONI
LOC. ACQUAVIVA ,30 - STROVE

RICHIEDENTE:
AZIENDA AGRICOLA "LA VIGNA"

TAV.0 Bis

TABELLA SUPERFICI E VOLUMI
ATTUALI


PROGRAMMA PLURIENNALE DI MIGLIORAMENTO AGRICOLO
AMBIENTALE (L.R. N. 1/2005)

RIEPILOGO SUPERFICI E VOLUMI ATTUALI

SUPERFICIE UTILE NETTA : FABBRICATO "A" MQ. 75,68+FABBRICATO "B" Mq.52,18 = Mq. 127,86
VOLUME VPP : FABBRICATO "A" Mc. 219,69+FABBRICATO "B" Mc.126,11 = Mc. 345,80



FABBRICATO "B"

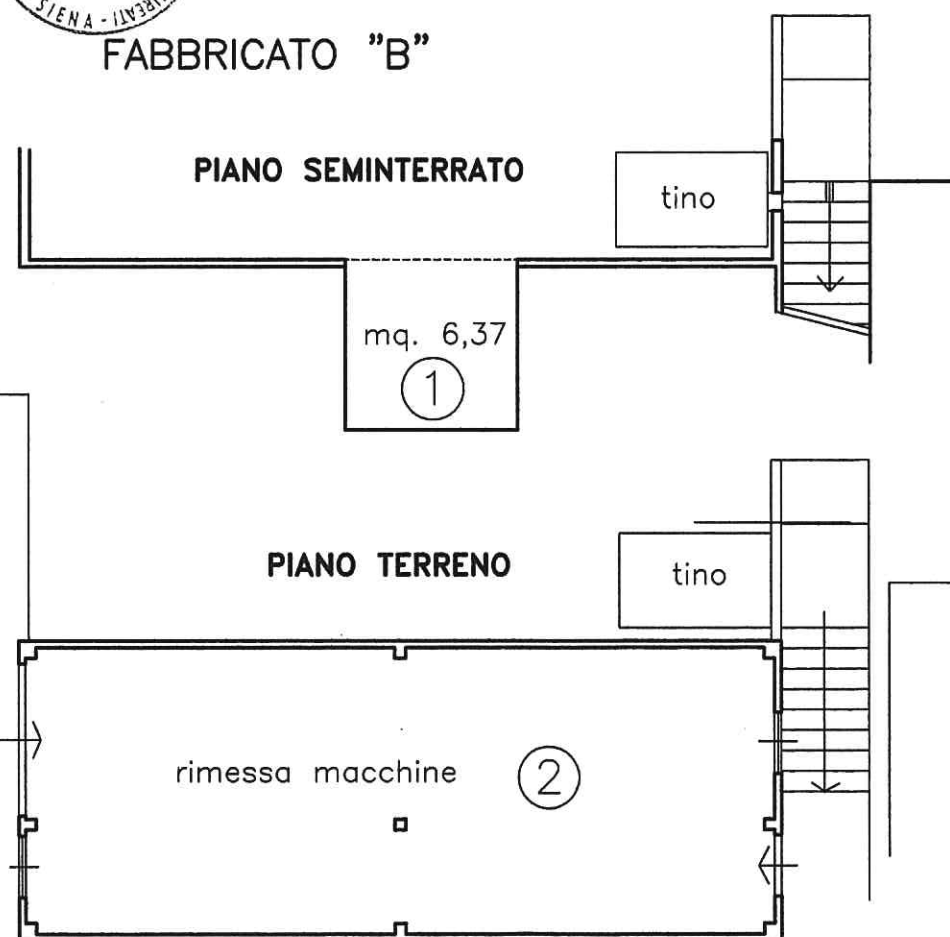

FABBRICATO "A"

SUPERFICIE UTILE NETTA : Mq. 18,86+10,93+4,18+3,84+16,89+12,87+6,74 = MQ. 75,68

VOLUME VPP:

① MQ. 22,70 x h 2,45 = Mc. 55,62

② MQ. 19,50 x h 2,30 = Mc. 44,85

③ MQ. 48,66 x h 2,45 = Mc. 119,22

Totale "A" = Mc. 219,69

FABBRICATO "B"

SUPERFICIE UTILE NETTA : Mq. 45,81+6,37 = MQ. 52,18


VOLUME VPP:

① MQ. 6,37 x h 2,00 = Mc. 12,74

② MQ. 49,72 x h 2,28 = Mc. 113,37

Totale "B" = Mc. 126,11

FABBRICATO "A"

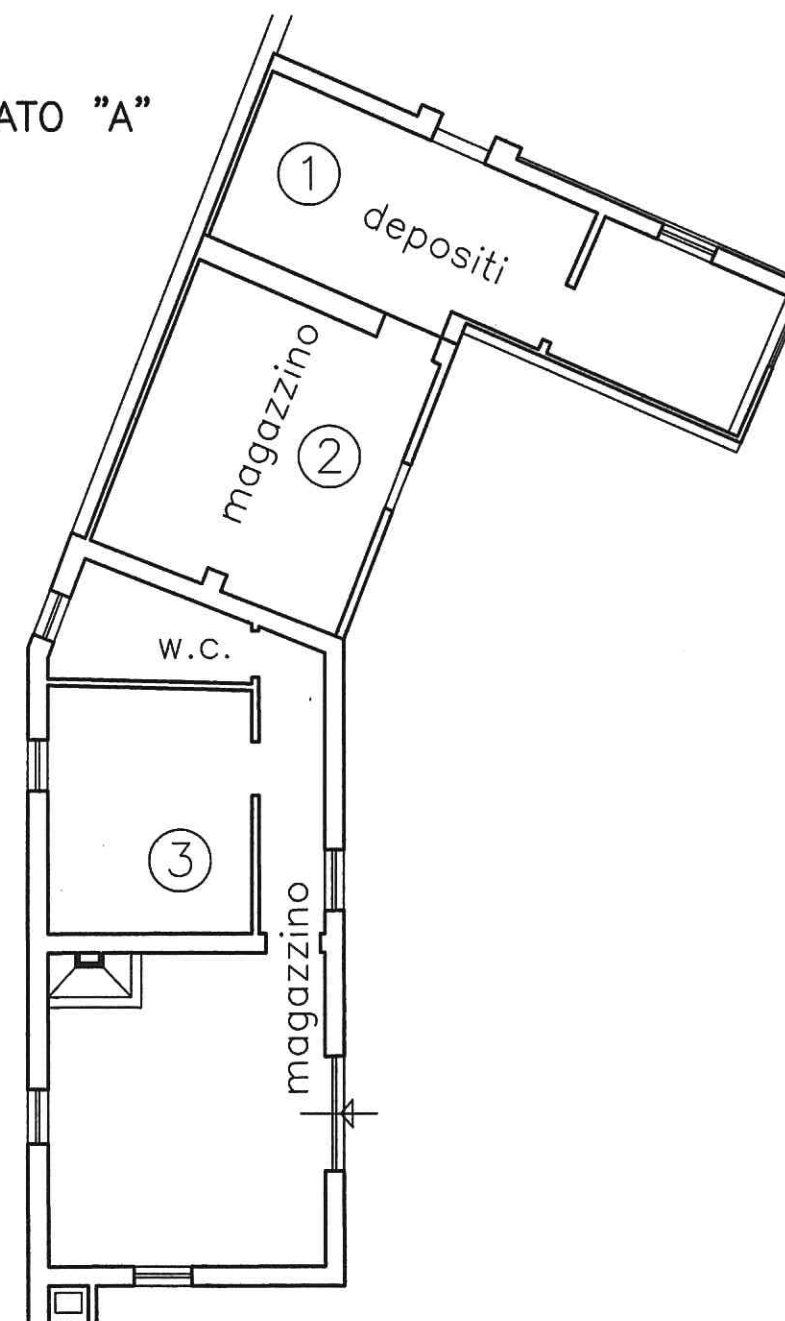

FABBRICATO "A"



studio tecnico perito ind.le edile bruno gazzei
strada del tinaio,7-siena-tel.e fax:0577/366060

COMUNE DI MONTERIGGIONI
LOC. ACQUAVIVA ,30 - STROVE

RICHIEDENTE:
AZIENDA AGRICOLA "LA VIGNA"

TAV.1


PIANTA E SEZIONI
STATO ATTUALE

PROGRAMMA PLURIENNALE DI MIGLIORAMENTO AGRICOLO
AMBIENTALE (L.R. N. 1/2005)



rappresentazione grafica scala 1:100

FABBRICATO "A"-ABITAZIONE RURALE-LOC. ACQUAVIVA

SEZIONE C-D

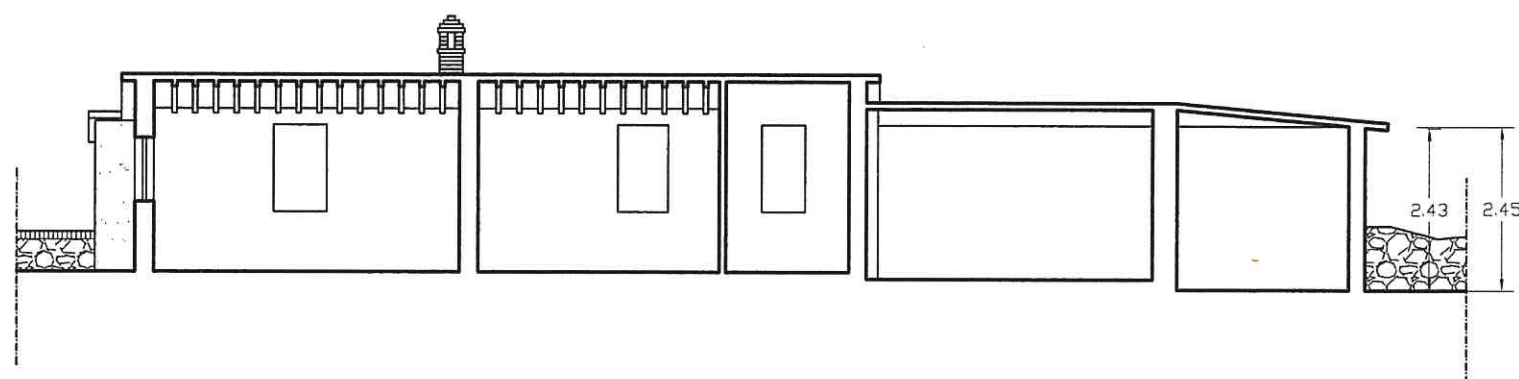

SEZIONE A-B

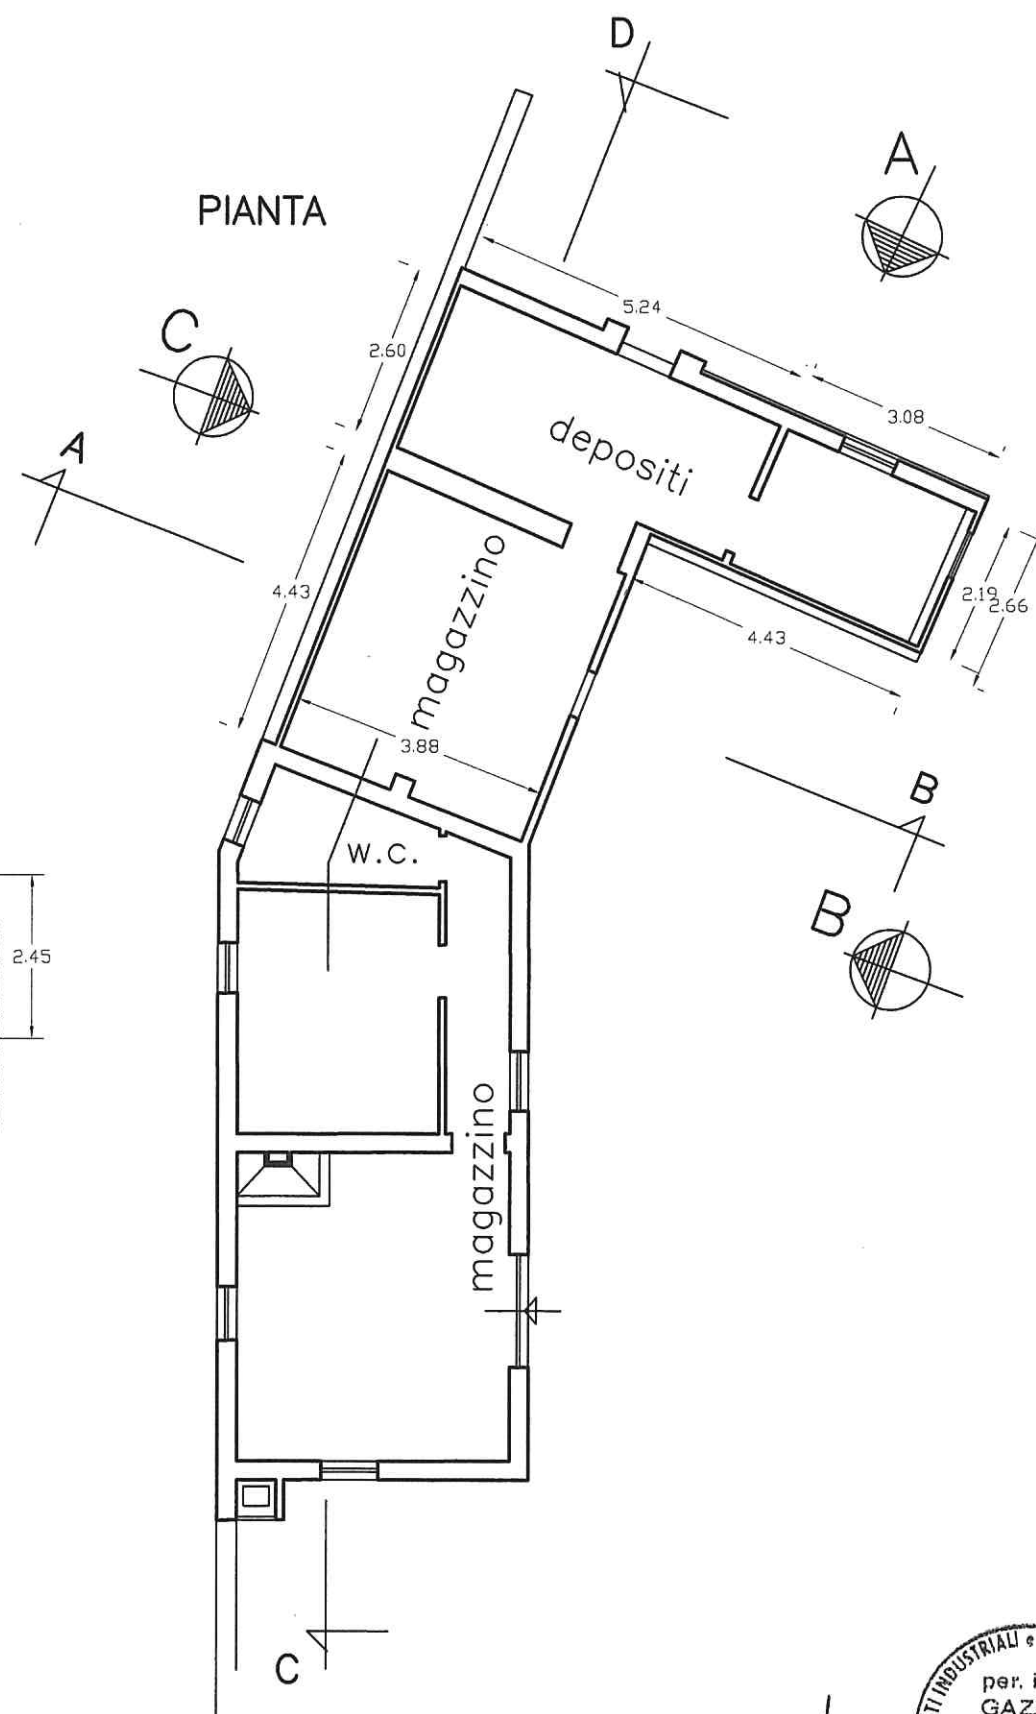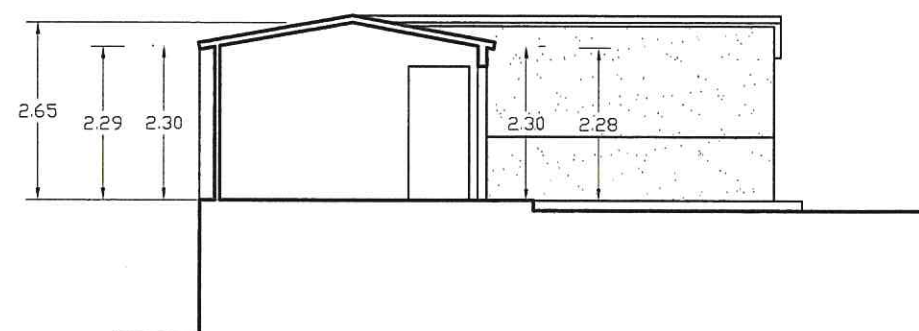

Autografo



studio tecnico perito ind.le edile bruno gazzei
strada del tinaio,7-siena-tel.e fax:0577/366060

COMUNE DI MONTERIGGIONI
LOC. ACQUAVIVA ,30 - STROVE

RICHIEDENTE:
AZIENDA AGRICOLA "LA VIGNA"


PROGRAMMA PLURIENNALE DI MIGLIORAMENTO AGRICOLO
AMBIENTALE (L.R. N. 1/2005)

rappresentazione grafica scala 1:100


FABBRICATO "A"-ABITAZIONE RURALE-LOC. ACQUAVIVA

TAV.2
PROSPETTI
STATO ATTUALE


PROSPETTO "A"

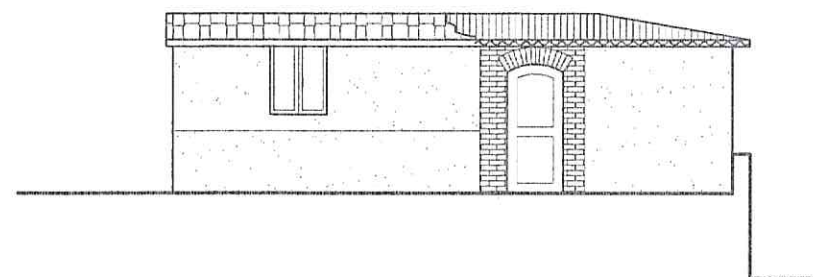

PROSPETTO "C"

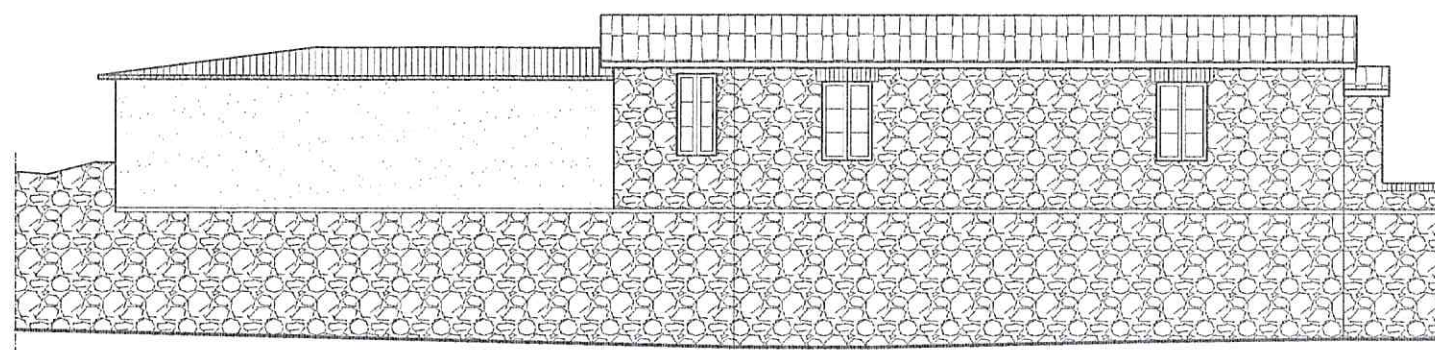

PROSPETTO "B"

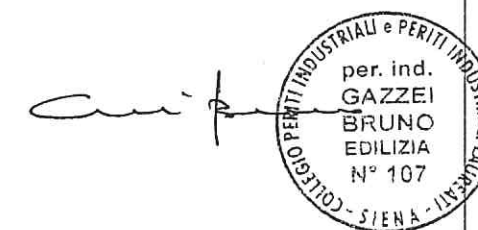

studio tecnico perito ind.le edile bruno gazzei
strada del tinaio,7-siena-tel.e fax:0577/366060

COMUNE DI MONTERIGGIONI
LOC. ACQUAVIVA ,30 - STROVE

RICHIEDENTE:
AZIENDA AGRICOLA "LA VIGNA"


TAV.3
PIANTA E SEZIONI
STATO DI PROGETTO

PROGRAMMA PLURIENNALE DI MIGLIORAMENTO AGRICOLO
AMBIENTALE (L.R. N. 1/2005)


rappresentazione grafica scala 1:100

FABBRICATO "A"-ABITAZIONE RURALE-LOC. ACQUAVIVA



SEZIONE C-D

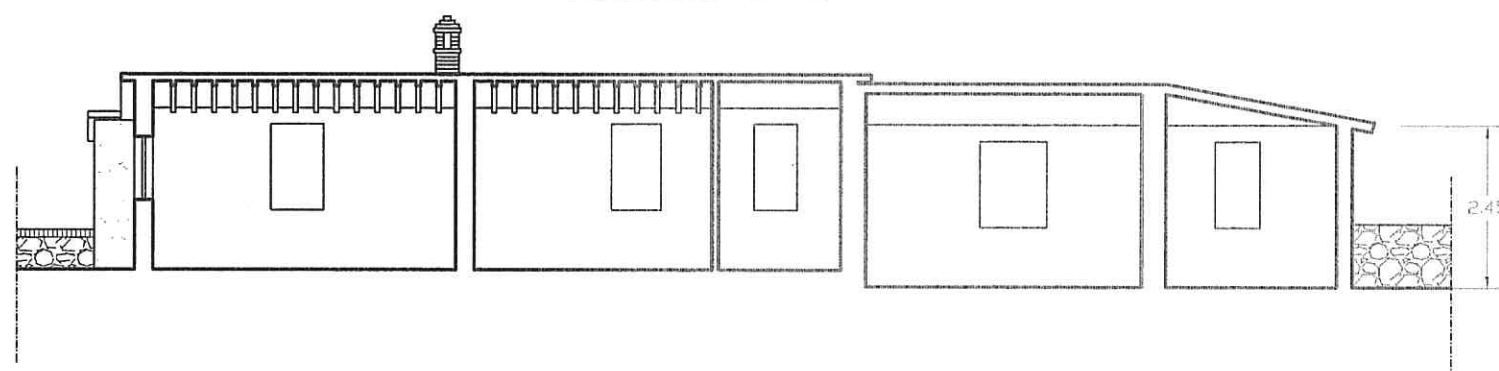

SEZIONE A-B

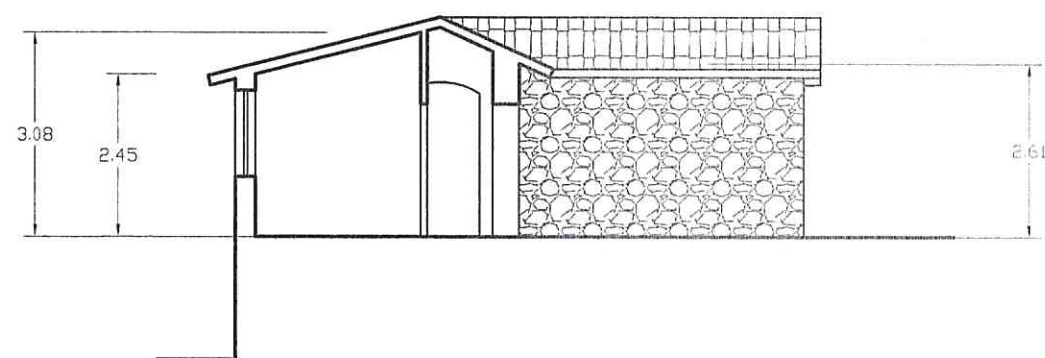

PIANTA

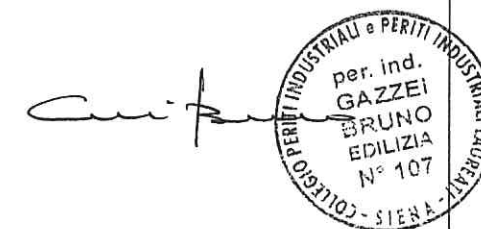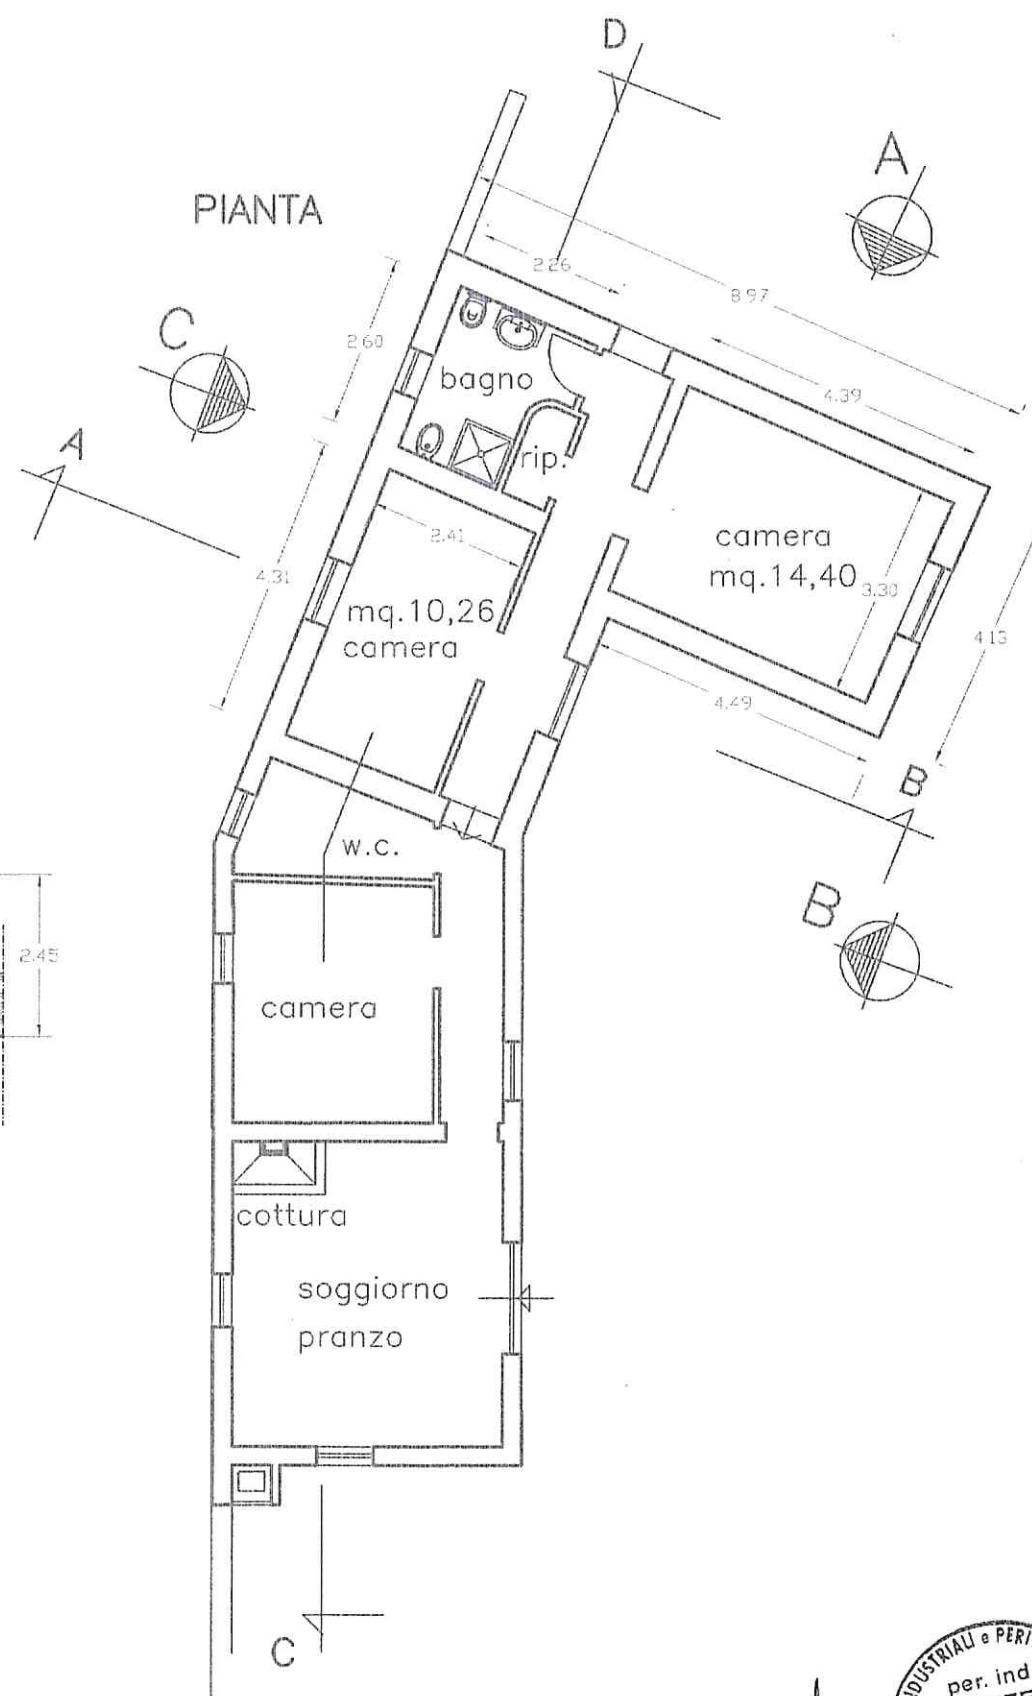

studio tecnico perito ind.le edile bruno gazzei
strada del tinaio,7-siena-tel.e fax:0577/366060

COMUNE DI MONTERIGGIONI
LOC. ACQUAVIVA ,30 - STROVE

RICHIEDENTE:
AZIENDA AGRICOLA "LA VIGNA"

TAV.4


PROSPETTI
STATO DI PROGETTO

PROGRAMMA PLURIENNALE DI MIGLIORAMENTO AGRICOLO
AMBIENTALE (L.R. N. 1/2005)


rappresentazione grafica scala 1:100

FABBRICATO "A"-ABITAZIONE RURALE-LOC. ACQUAVIVA



PROSPETTO "A"

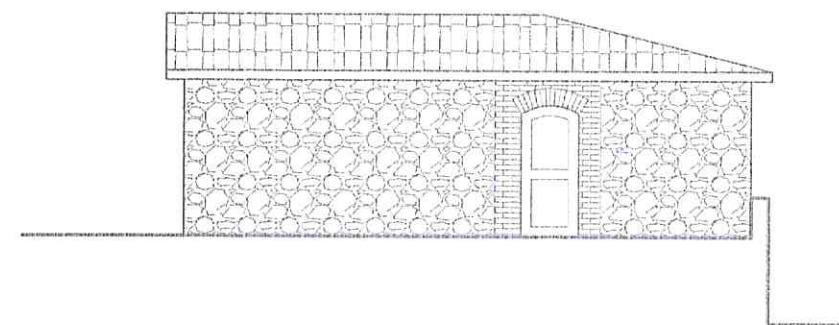

PROSPETTO "C"

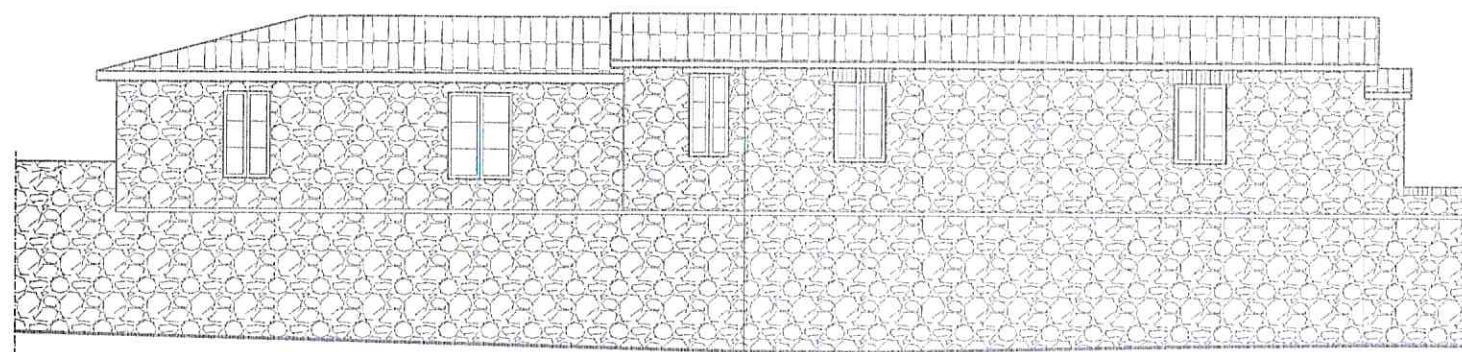

PROSPETTO "B"

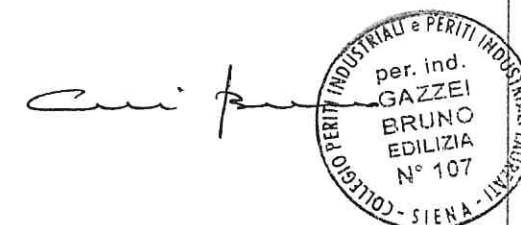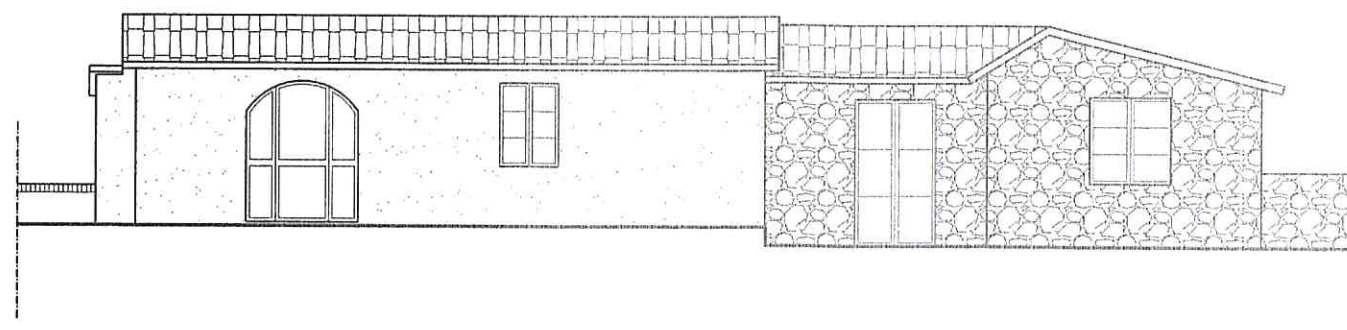

studio tecnico perito ind.le edile bruno gazzei
strada del tinaio,7-siena-tel.e fax:0577/366060

COMUNE DI MONTERIGGIONI
LOC. ACQUAVIVA ,30 - STROVE

RICHIEDENTE:
AZIENDA AGRICOLA "LA VIGNA"

TAV.5


PIANTA E SEZIONI
STATO SOVRAPPOSTO

PROGRAMMA PLURIENNALE DI MIGLIORAMENTO AGRICOLO
AMBIENTALE (L.R. N. 1/2005)




rappresentazione grafica scala 1:100

FABBRICATO "A"-ABITAZIONE RURALE-LOC. ACQUAVIVA

SEZIONE C-D

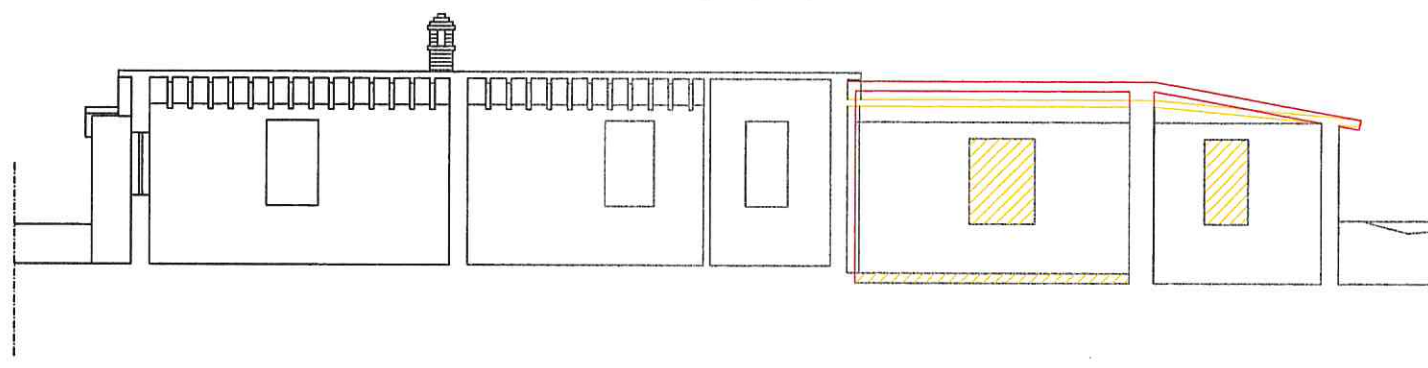

SEZIONE A-B

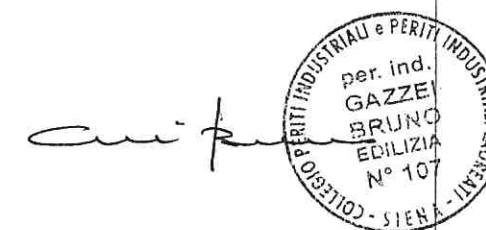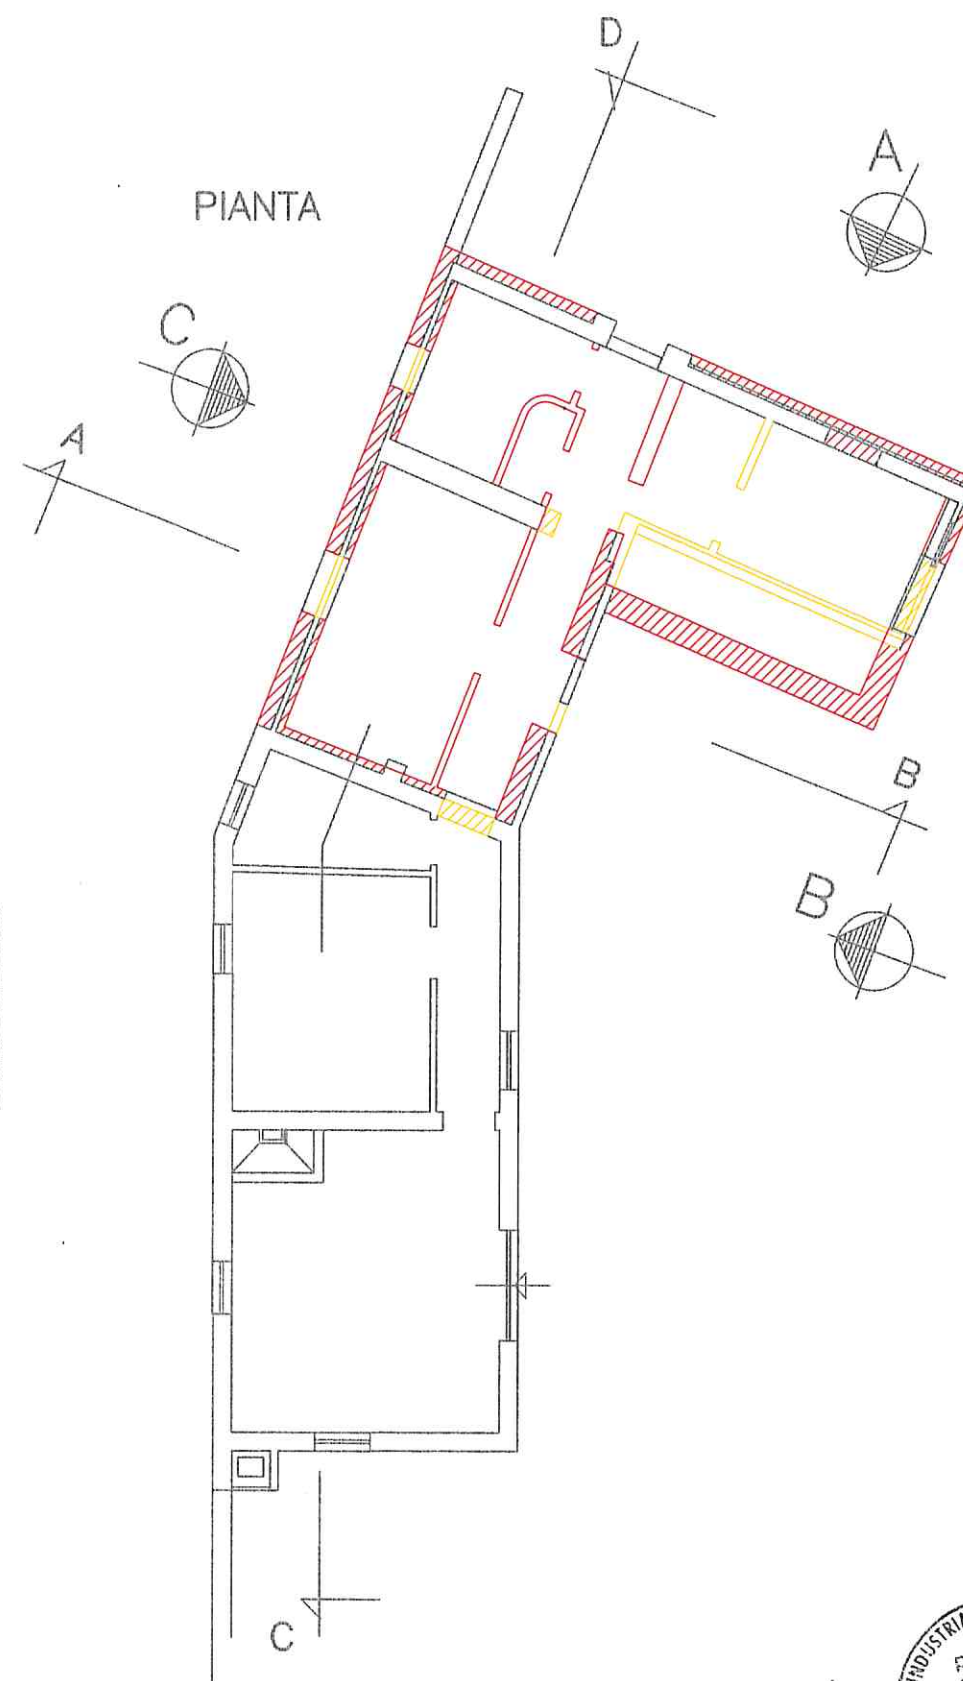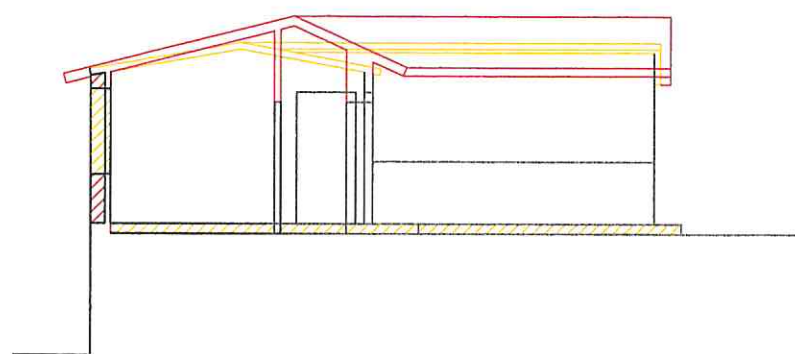

studio tecnico perito ind.le edile bruno gazzei
strada del tinaio,7-siena-tel.e fax:0577/366060

COMUNE DI MONTERIGGIONI
LOC. ACQUAVIVA ,30 - STROVE

RICHIEDENTE:
AZIENDA AGRICOLA "LA VIGNA"

TAV.6


PROSPETTI
STATO SOVRAPPOSTO

PROGRAMMA PLURIENNALE DI MIGLIORAMENTO AGRICOLO
AMBIENTALE (L.R. N. 1/2005)


rappresentazione grafica scala 1:100

FABBRICATO "A"-ABITAZIONE RURALE-LOC. ACQUAVIVA


PROSPETTO "A"

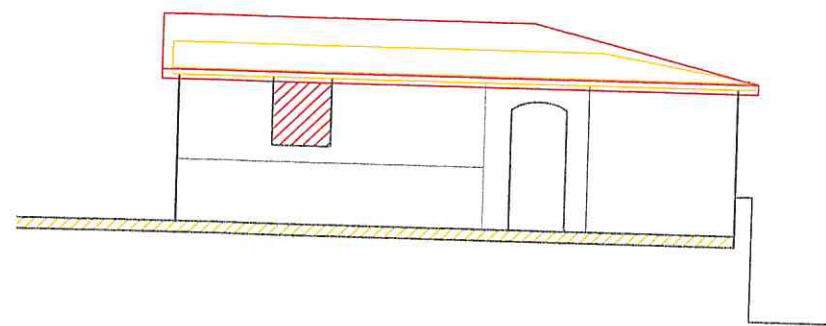

PROSPETTO "C"

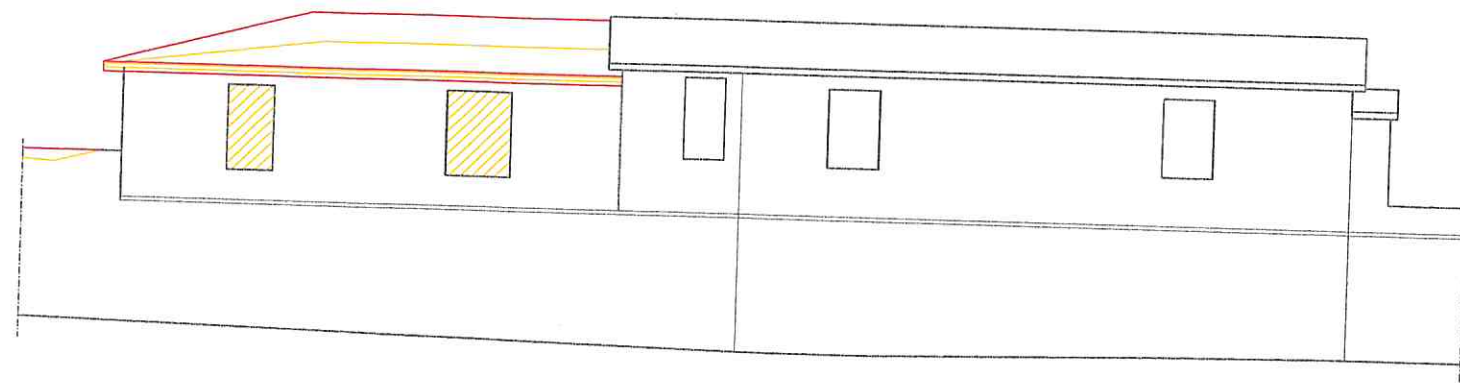

PROSPETTO "B"

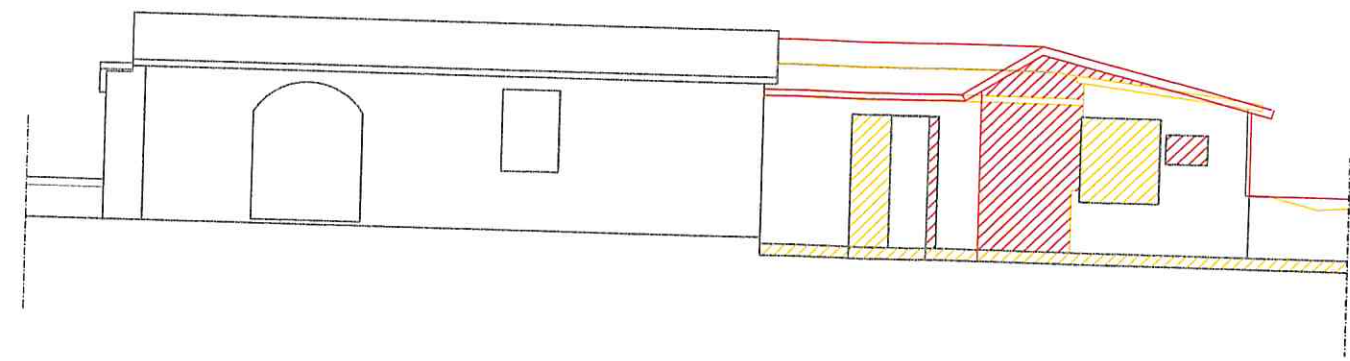

Handwritten signature



FABBRICA TO "B"



studio tecnico perito ind.le edile bruno gazzei
strada del tinaio,7-siena-tel.e fax:0577/366060

COMUNE DI MONTERIGGIONI
LOC. ACQUAVIVA ,30 - STROVE

RICHIEDENTE:
AZIENDA AGRICOLA "LA VIGNA"


TAV.7
PIANTE
STATO ATTUALE

PROGRAMMA PLURIENNALE DI MIGLIORAMENTO AGRICOLO
AMBIENTALE (L.R. N. 1/2005)



rappresentazione grafica scala 1:100

FABBRICATO "B"-ANNESSO RURALE-LOC. ACQUAVIVA

PIANO SEMINTERRATO

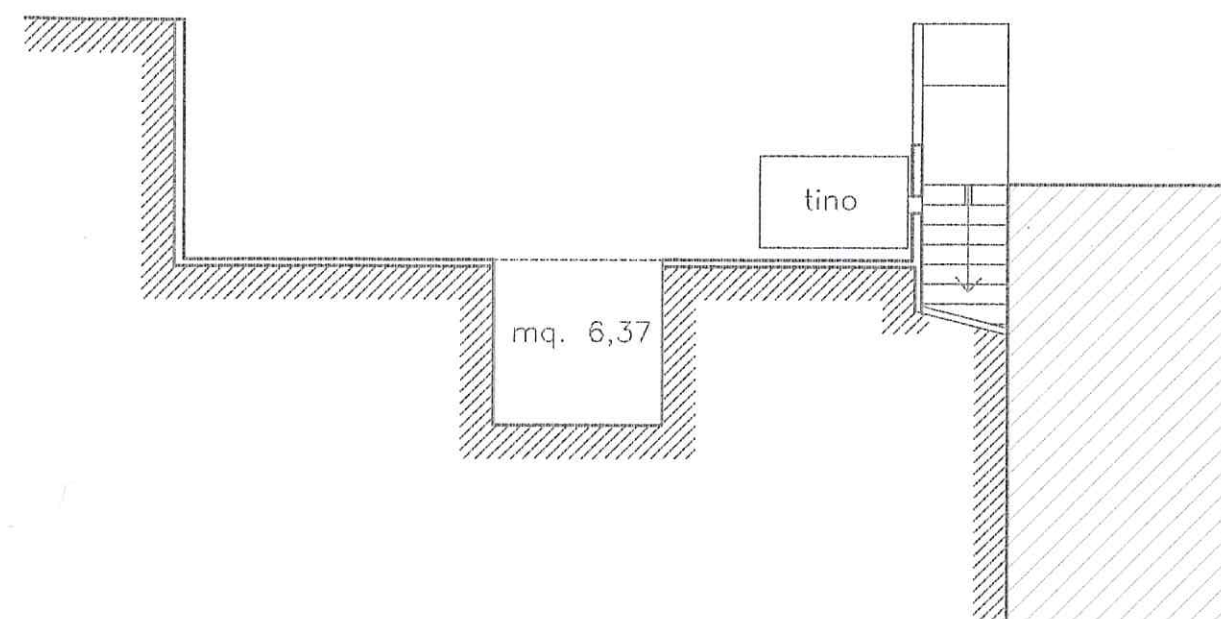

PIANO TERRENO

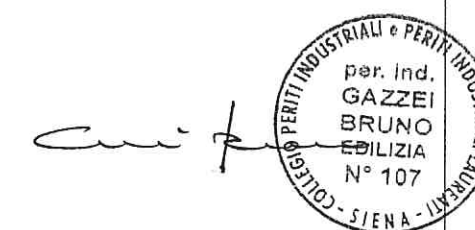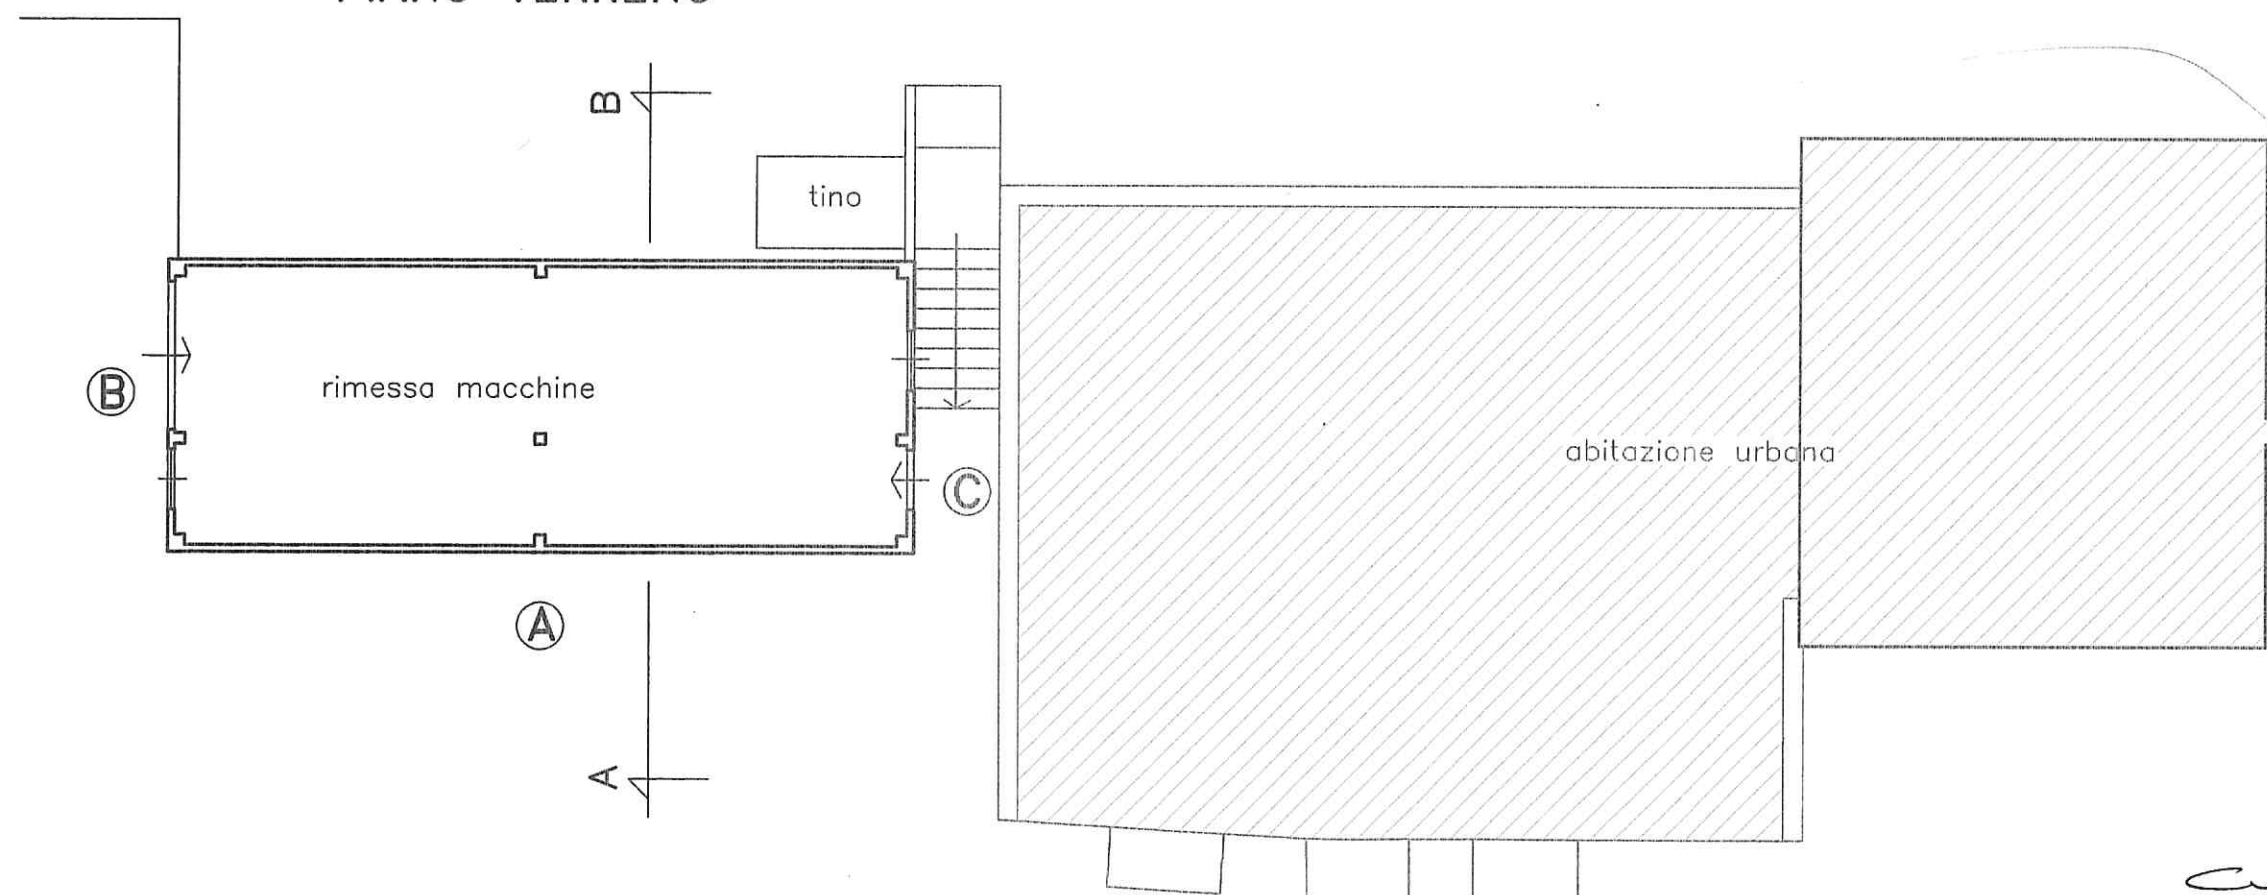

studio tecnico perito ind.le edile bruno gazzei
strada del tinaio,7-siena-tel.e fax:0577/366060

COMUNE DI MONTERIGGIONI
LOC. ACQUAVIVA ,30 - STROVE

RICHIEDENTE:
AZIENDA AGRICOLA "LA VIGNA"


PROGRAMMA PLURIENNALE DI MIGLIORAMENTO AGRICOLO
AMBIENTALE (L.R. N. 1/2005)

rappresentazione grafica scala 1:100


FABBRICATO "B"-ANNESSO RURALE-LOC. ACQUAVIVA

TAV.8


PROSPETTI E SEZIONE
STATO ATTUALE

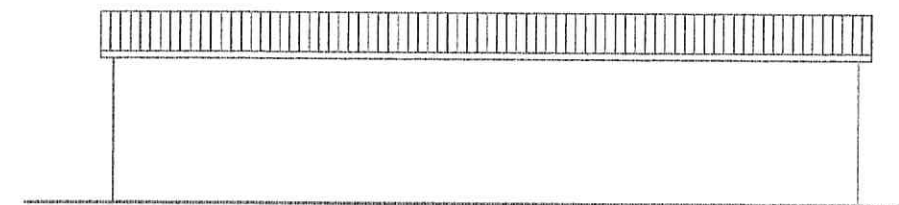


PROSPETTO -A-

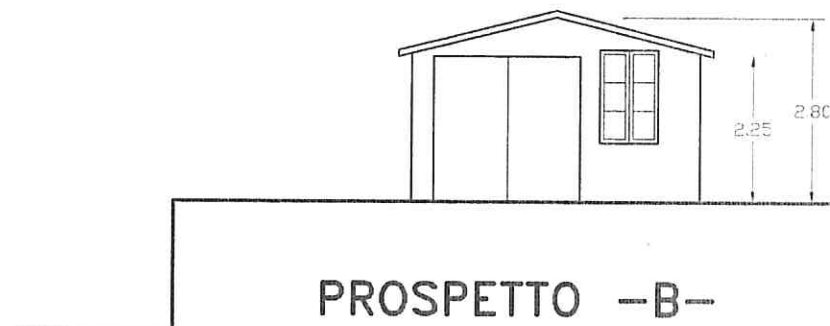

PROSPETTO -B-

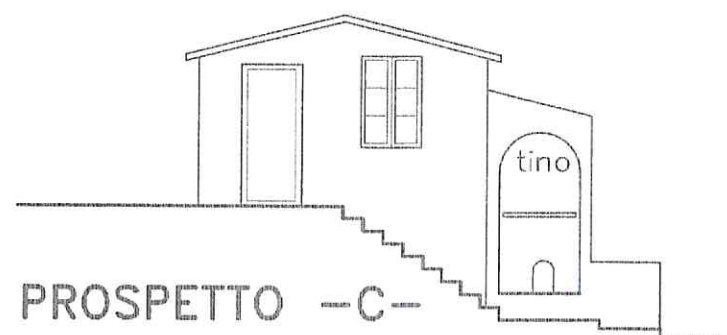

PROSPETTO -C-

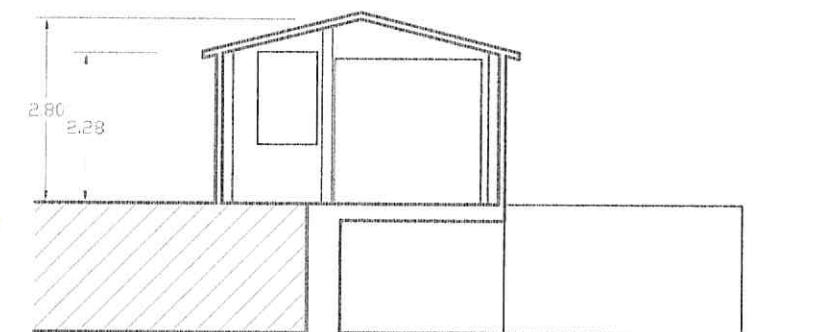

SEZIONE A-B

Am. P.



studio tecnico perito ind.le edile bruno gazzei
strada del tinaio,7-siena-tel.e fax:0577/366060

COMUNE DI MONTERIGGIONI
LOC. ACQUAVIVA ,30 - STROVE

RICHIEDENTE:
AZIENDA AGRICOLA "LA VIGNA"


TAV.9
PIANTE
STATO DI PROGETTO

PROGRAMMA PLURIENNALE DI MIGLIORAMENTO AGRICOLO
AMBIENTALE (L.R. N. 1/2005)



rappresentazione grafica scala 1:100

FABBRICATO "B"-ANNESSO RURALE-LOC. ACQUAVIVA

PIANO TERRENO

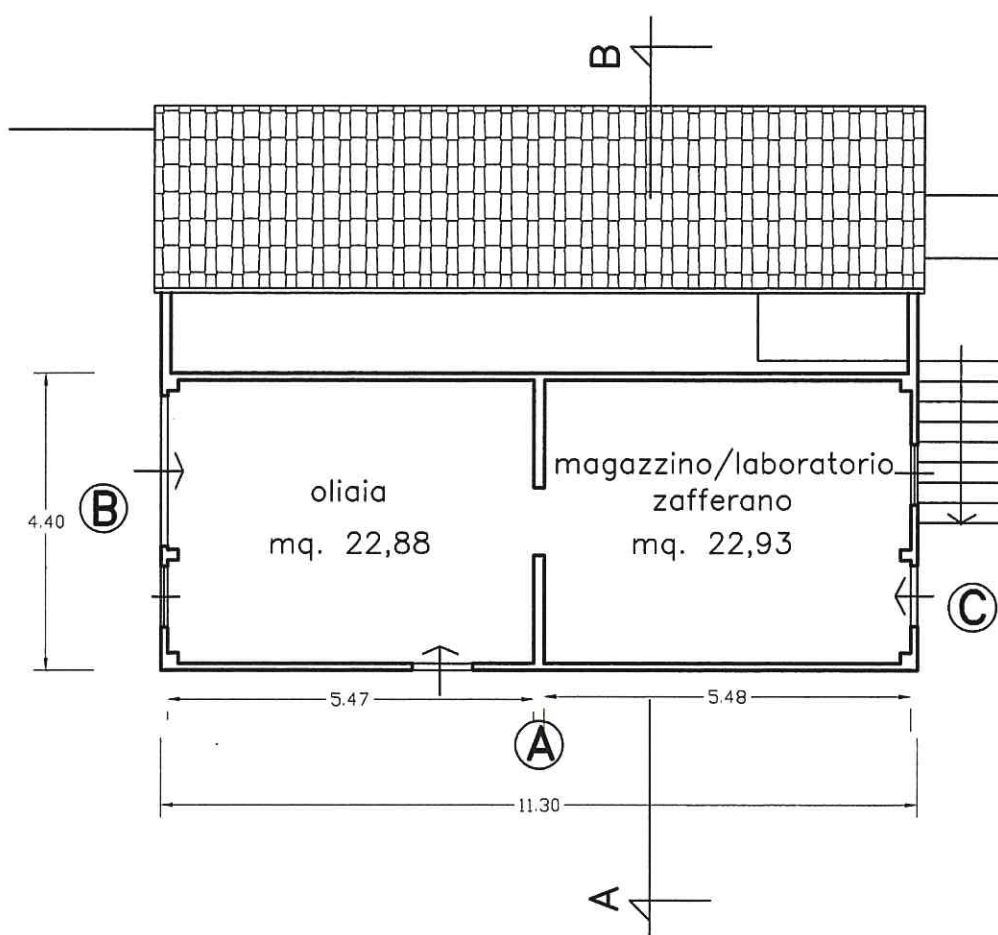

PIANO SEMINTERRATO

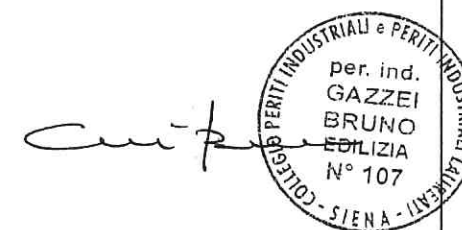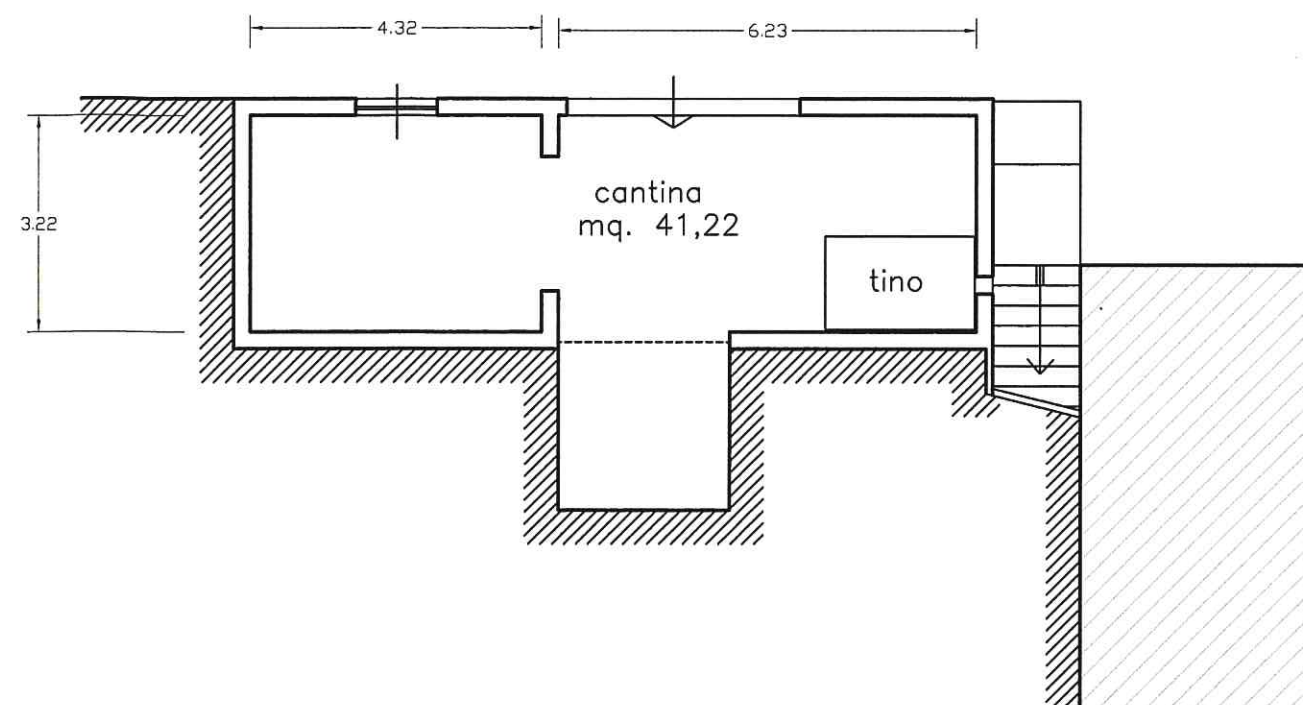

studio tecnico perito ind.le edile bruno gazzei
strada del tinaio,7-siena-tel.e fax:0577/366060

COMUNE DI MONTERIGGIONI
LOC. ACQUAVIVA ,30 - STROVE

RICHIEDENTE:
AZIENDA AGRICOLA "LA VIGNA"


PROGRAMMA PLURIENNALE DI MIGLIORAMENTO AGRICOLO
AMBIENTALE (L.R. N. 1/2005)

rappresentazione grafica scala 1:100


FABBRICATO "B"-ANNESSO RURALE-LOC. ACQUAVIVA

TAV.10


PROSPETTI E SEZIONE
STATO DI PROGETTO

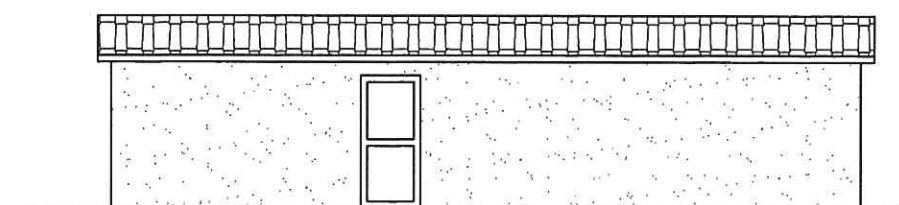


PROSPETTO -A-

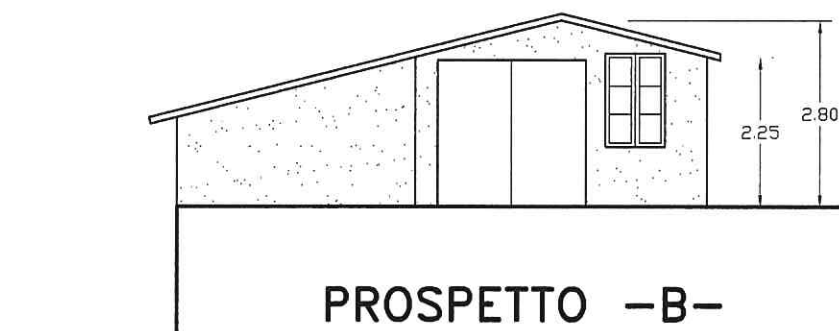


PROSPETTO -B-

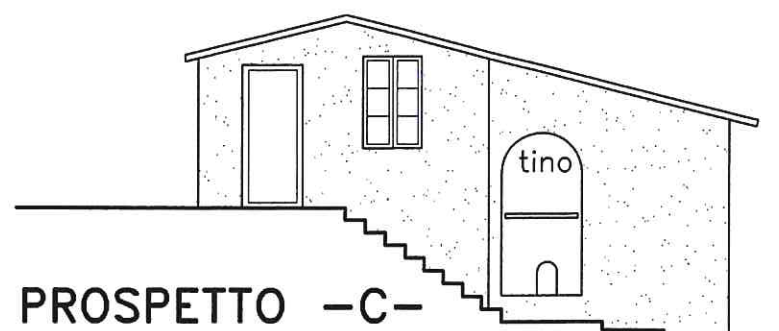

PROSPETTO -C-

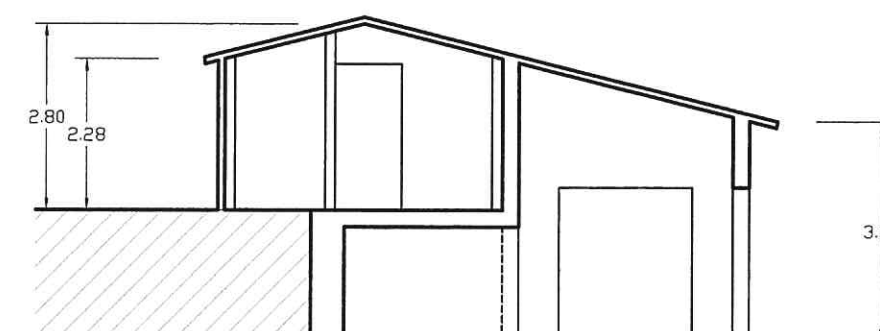

SEZIONE A-B

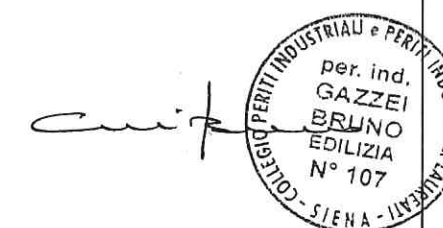

studio tecnico perito ind.le edile bruno gazzei
strada del tinaio,7-siena-tel.e fax:0577/366060

COMUNE DI MONTERIGGIONI
LOC. ACQUAVIVA ,30 - STROVE

RICHIEDENTE:
AZIENDA AGRICOLA "LA VIGNA"


TAV.11
PIANTE
STATO SOVRAPPOSTO

PROGRAMMA PLURIENNALE DI MIGLIORAMENTO AGRICOLO
AMBIENTALE (L.R. N. 1/2005)



rappresentazione grafica scala 1:100

FABBRICATO "B"-ANNESSO RURALE-LOC. ACQUAVIVA

PIANO SEMINTERRATO

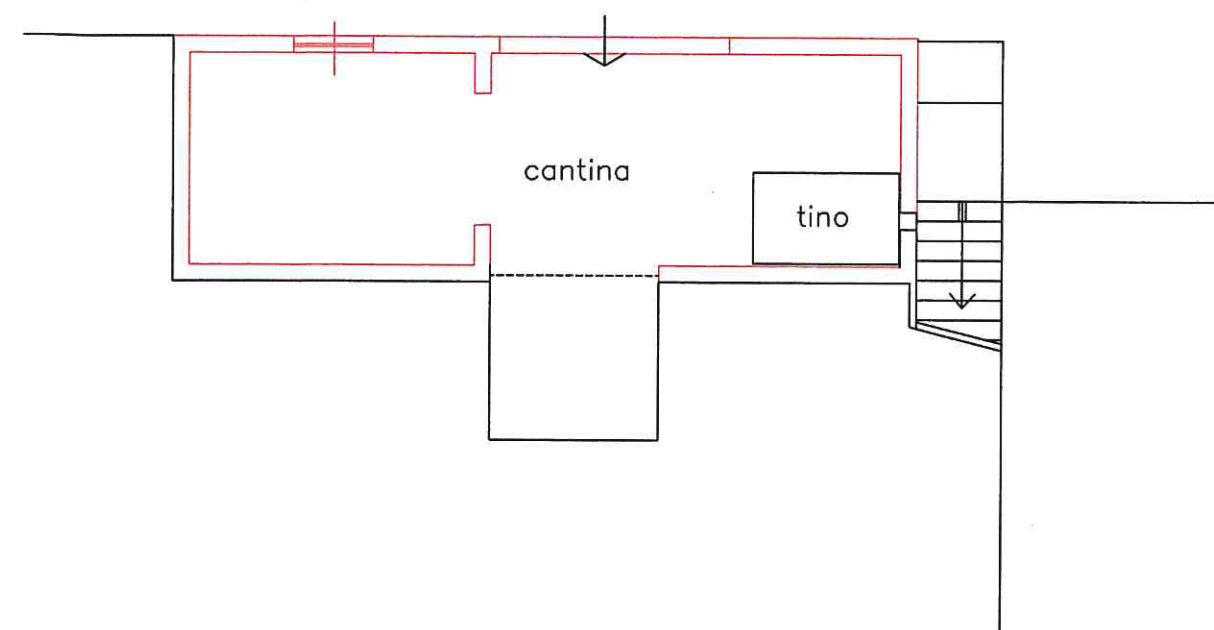

PIANO TERRENO

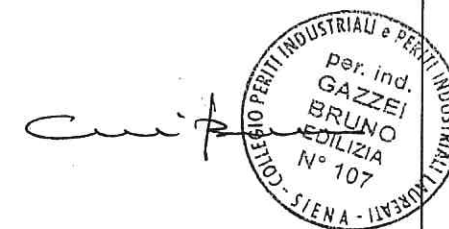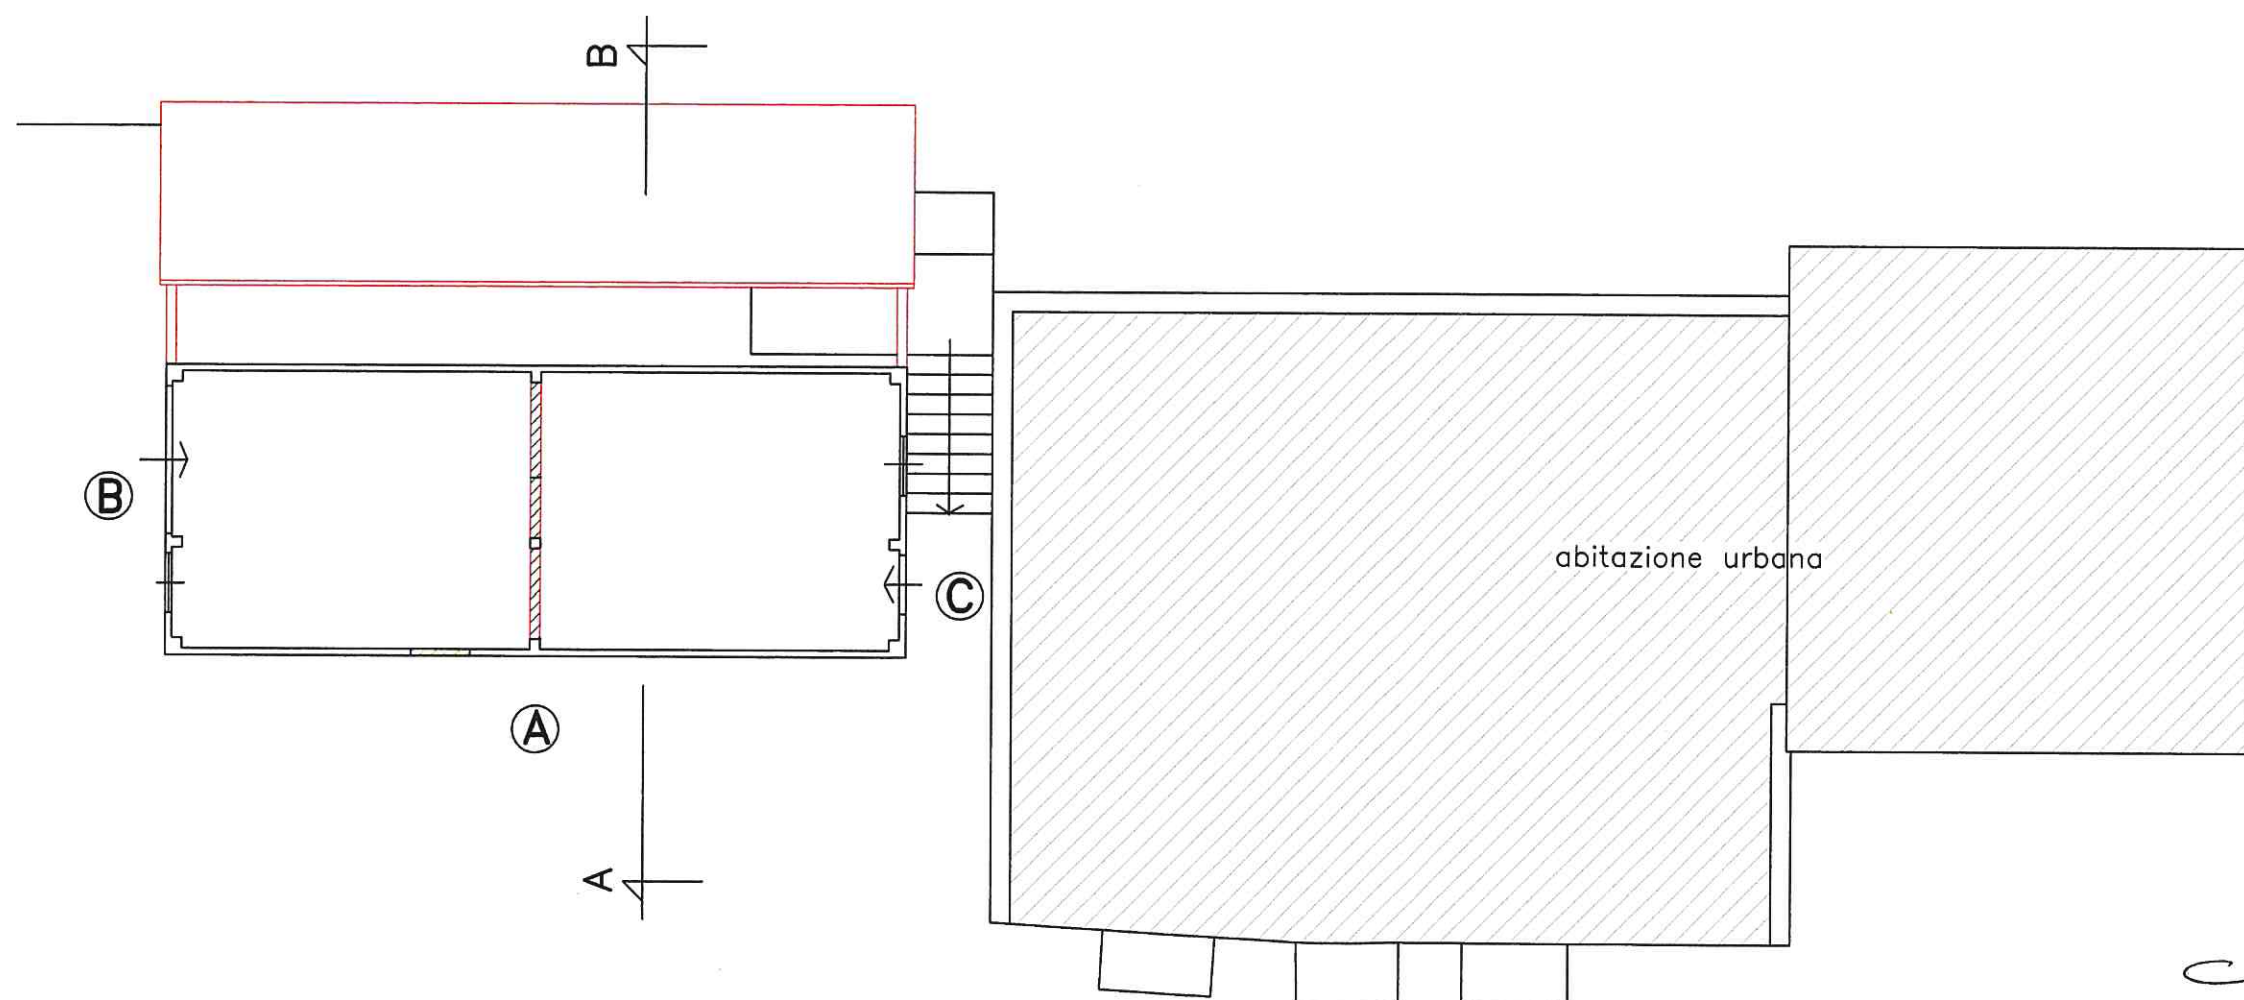

studio tecnico perito ind.le edile bruno gazzei
strada del tinaio,7-siena-tel.e fax:0577/366060

COMUNE DI MONTERIGGIONI
LOC. ACQUAVIVA ,30 - STROVE

RICHIEDENTE:
AZIENDA AGRICOLA "LA VIGNA"


TAV.12

PROSPETTI E SEZIONE
STATO SOVRAPPOSTO

PROGRAMMA PLURIENNALE DI MIGLIORAMENTO AGRICOLO
AMBIENTALE (L.R. N. 1/2005)

rappresentazione grafica scala 1:100


FABBRICATO "B"-ANNESSO RURALE-LOC. ACQUAVIVA

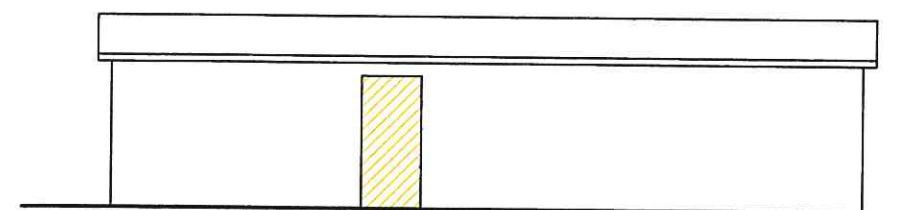


PROSPETTO -A-



PROSPETTO -B-

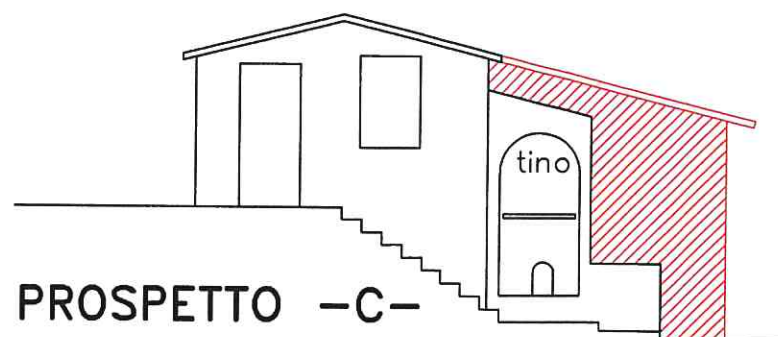


PROSPETTO -C-

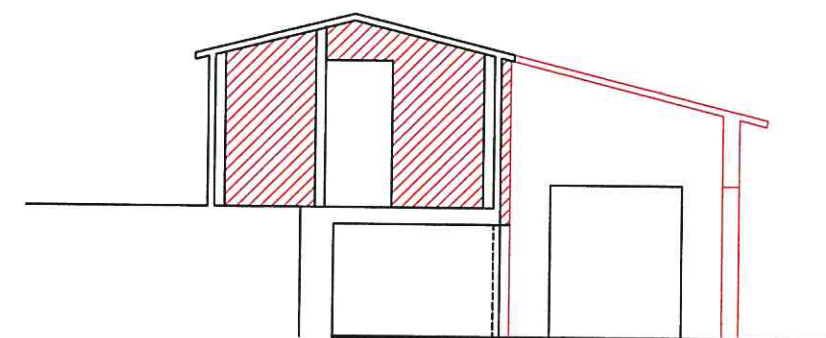

SEZIONE A-B

Handwritten signature

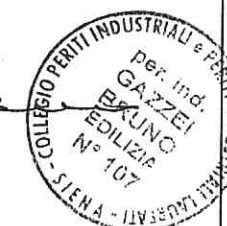

UBICAZIONE FABBRICATO "C"
DA EDIFICARE



studio tecnico perito ind.le edile bruno gazzei
strada del tinaio,7-siena-tel.e fax:0577/366060

COMUNE DI MONTERIGGIONI
LOC. ACQUAVIVA ,30 - STROVE

RICHIEDENTE:
AZIENDA AGRICOLA "LA VIGNA"


TAV.13

PIANTA - SEZIONE
PROSPETTI


PROGRAMMA PLURIENNALE DI MIGLIORAMENTO AGRICOLO
AMBIENTALE (L.R. N. 1/2005)

rappresentazione grafica scala 1:100


FABBRICATO "C"-ANNESSO RURALE-LOC. ACQUAVIVA

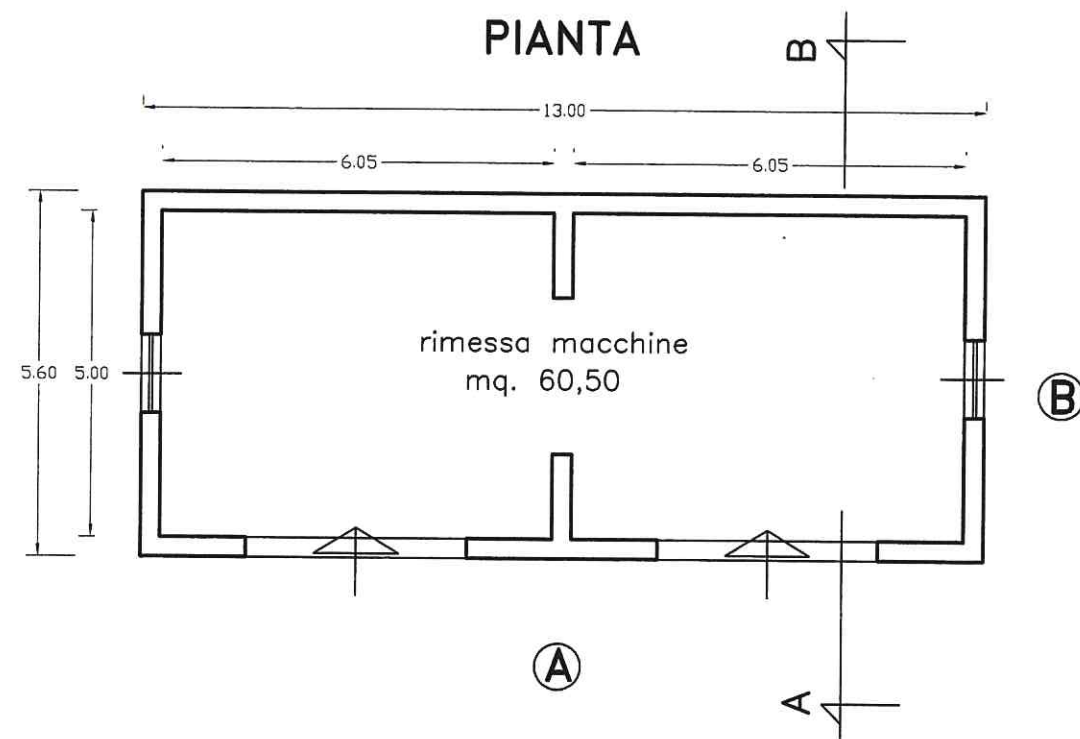


SEZIONE A-B

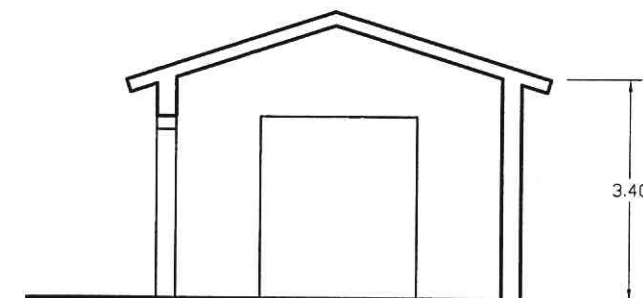

PROSPETTO "B"

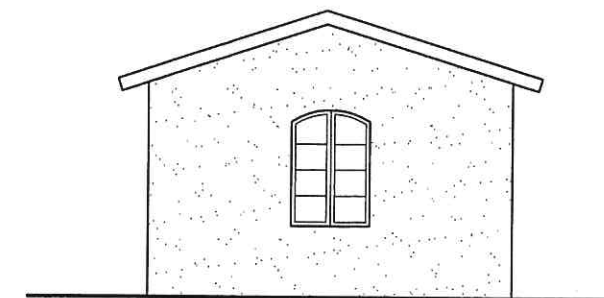

PROSPETTO "A"

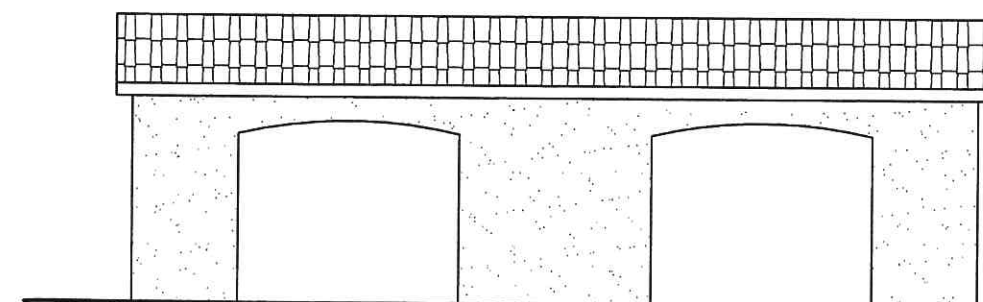

Cui



UBICAZIONE FABBRICATO "D"
DA EDIFICARE
LOC. CERTINO



studio tecnico perito ind.le edile bruno gazzei
strada del tinaio,7-siena-tel.e fax:0577/366060

COMUNE DI MONTERIGGIONI
LOC. ACQUAVIVA ,30 - STROVE

RICHIEDENTE:
AZIENDA AGRICOLA "LA VIGNA"

TAV.14


PIANTA - SEZIONE
PROSPETTI

PROGRAMMA PLURIENNALE DI MIGLIORAMENTO AGRICOLO
AMBIENTALE (L.R. N. 1/2005)


rappresentazione grafica scala 1:100

FABBRICATO "D"-ANNESSO RURALE-LOC. CERTINO


PIANTA

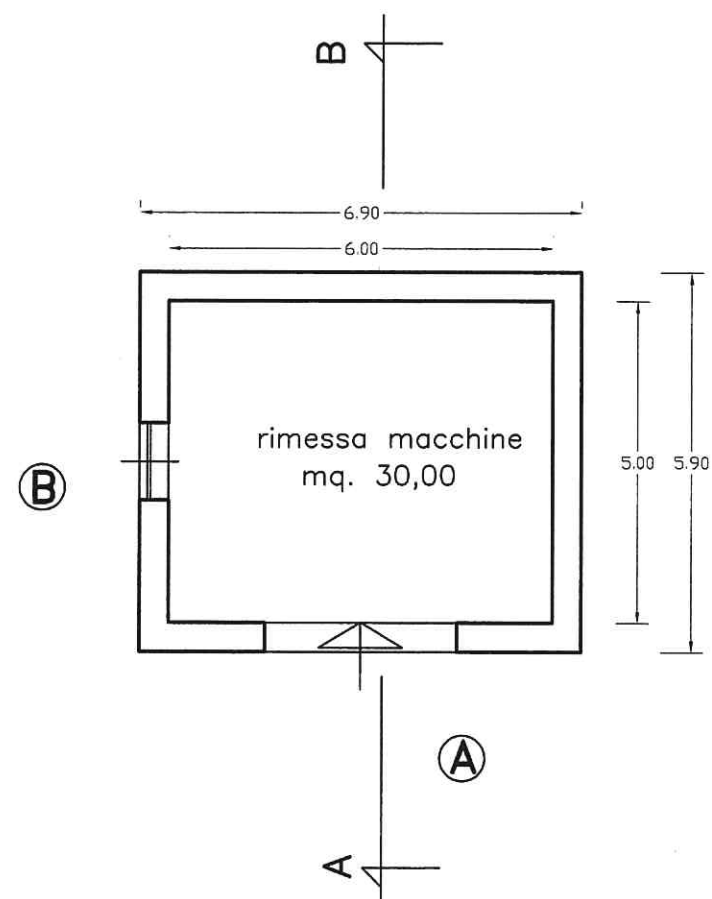

SEZIONE A-B

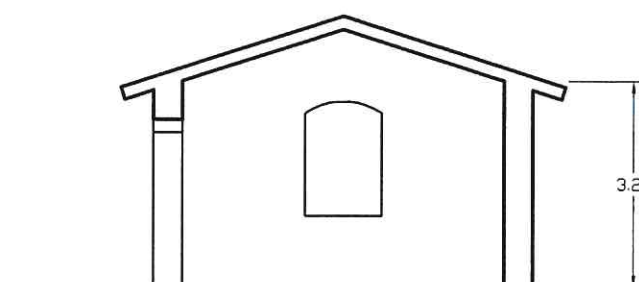

PROSPETTO "B"

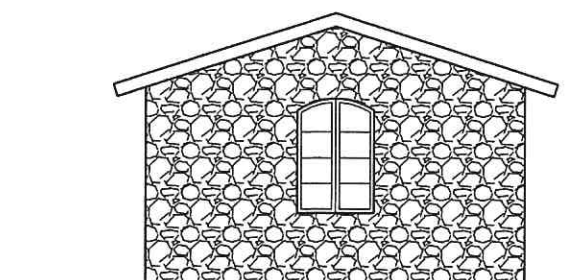

PROSPETTO "A"

