

Geometra
Gabriele Giustarini

Loc. San Martino - via della Repubblica n. 13
53035 Monteriggioni Siena

P.IVA 00781960521 c.f. GST GRL 67H27 I726Q
tel 0577 589678
cell 348 2609091
e-mail: gabrielegiustarini@virgilio.it

Software: ProgeCAD 2016 Versione 7.2 [16.0.10.14]

Comuni di: CASTELLINA IN CHIANTI e MONTERIGGIONI

Proprietà: Sig.ra GIULIA GROPALLO

Progetto: PAPMAA per interventi da effettuarsi nell’azienda agricola

Sommario: Schema impianto smaltimento reflui scala grafica: 1:100

Note: Monteriggioni, Gennaio 2022

LEGENDA :

- ACQUA DIRETTA
- ACQUE NERE Ø 125
- UTENZA ACQUA DIRETTA
- UTENZA ACQUA INDIRETTA
- UTENZA ACQUA NERA
- ACQUE SAPONOSE
- PIS


POZZETTO ISPEZIONE SIFONATO 50x50
- DG

POZZETTO DEGRASSATORE 50x50
- PM

POZZETTO A MONTE 50x50
- PV

POZZETTO A VALLE 50x50
- IM

FOSSA IMHOFF

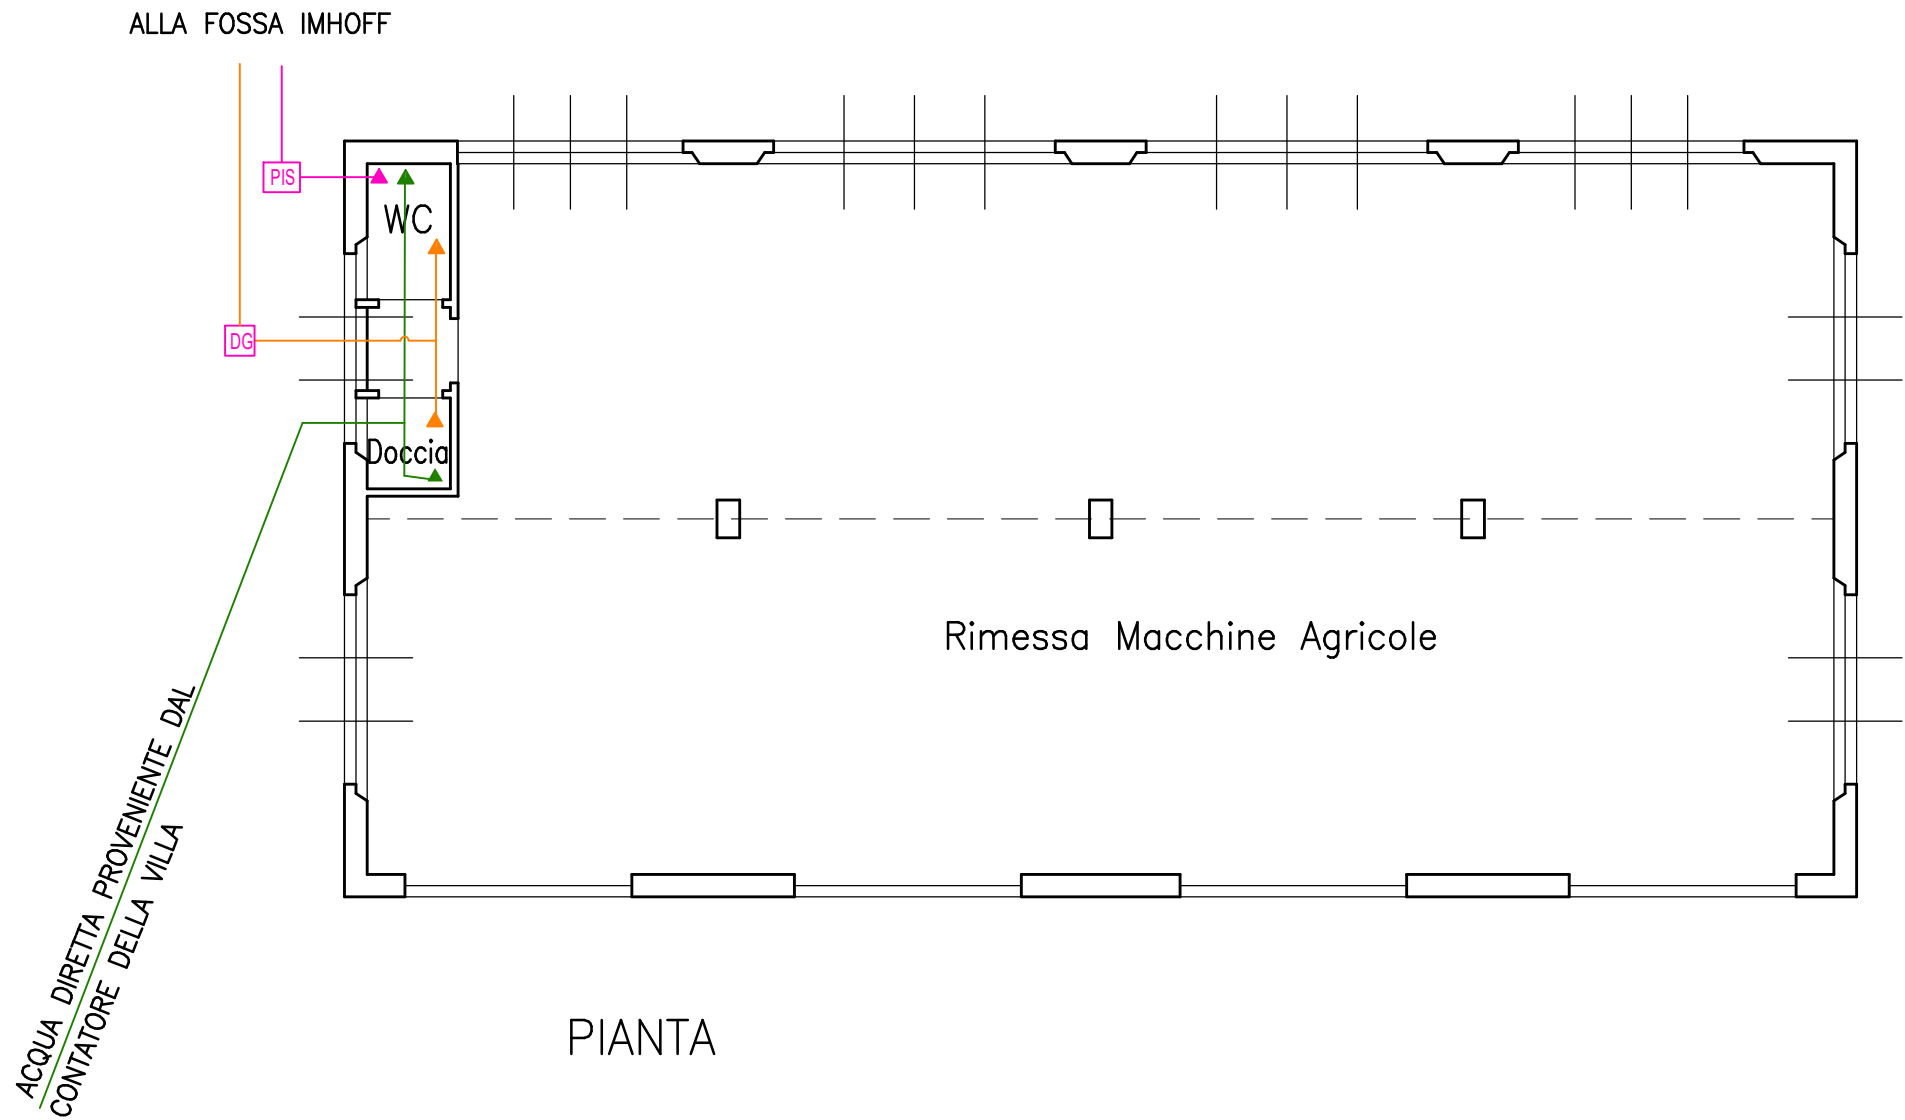

INSERIMENTO PLANIMETRICO
scala 1:500

