



TAVOLA "B"

Planimetria aziendale prima
e dopo gli interventi previsti

PROVINCIA DI SIENA
COMUNE DI MONTERIGGI
FOGLIO N:19 SCALA 1:2000

PROVINCIA DI SIENA
COMUNE DI MONTERIGGIONI
FOGLIO N:19 SCALA 1:2000

FOGLIO N:19 SCALA 1:2000



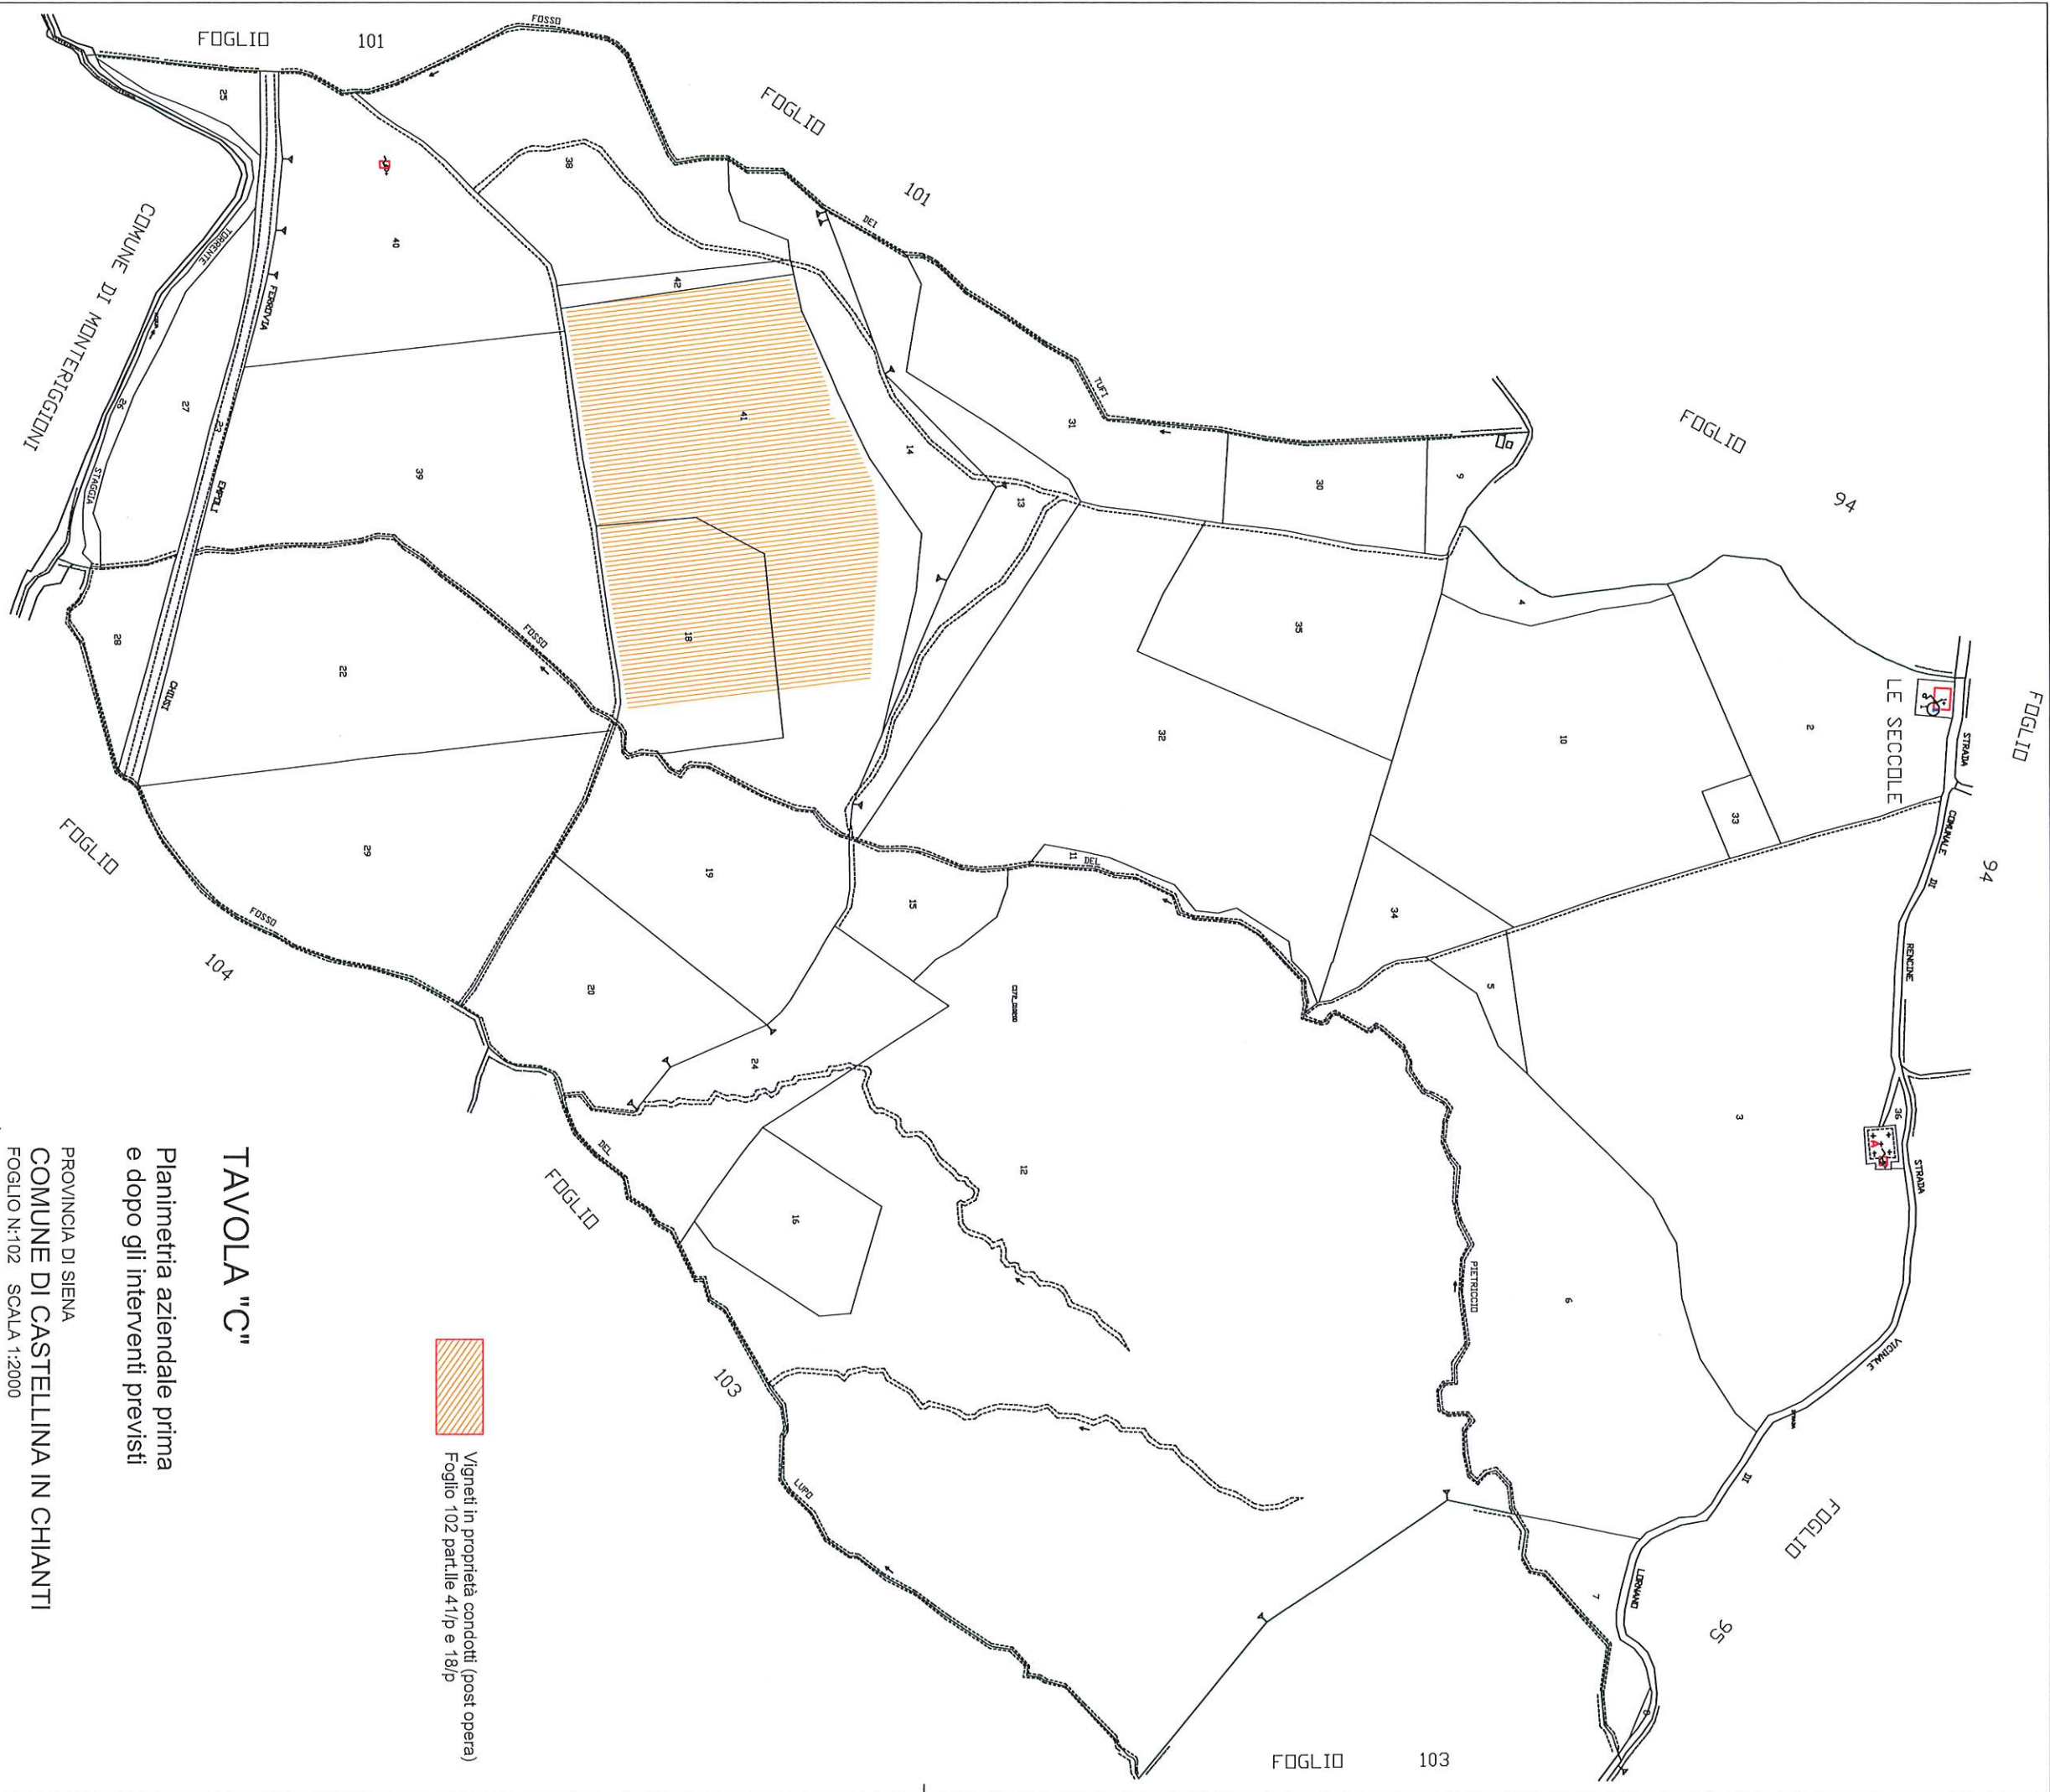


TAVOLA "C"
Planimetria aziendale prima
e dopo gli interventi previsti

PROVINCIA DI SIENA
COMUNE DI CASTELLINA IN CHIANTI
FOGLIO N:102 SCALA 1:2000

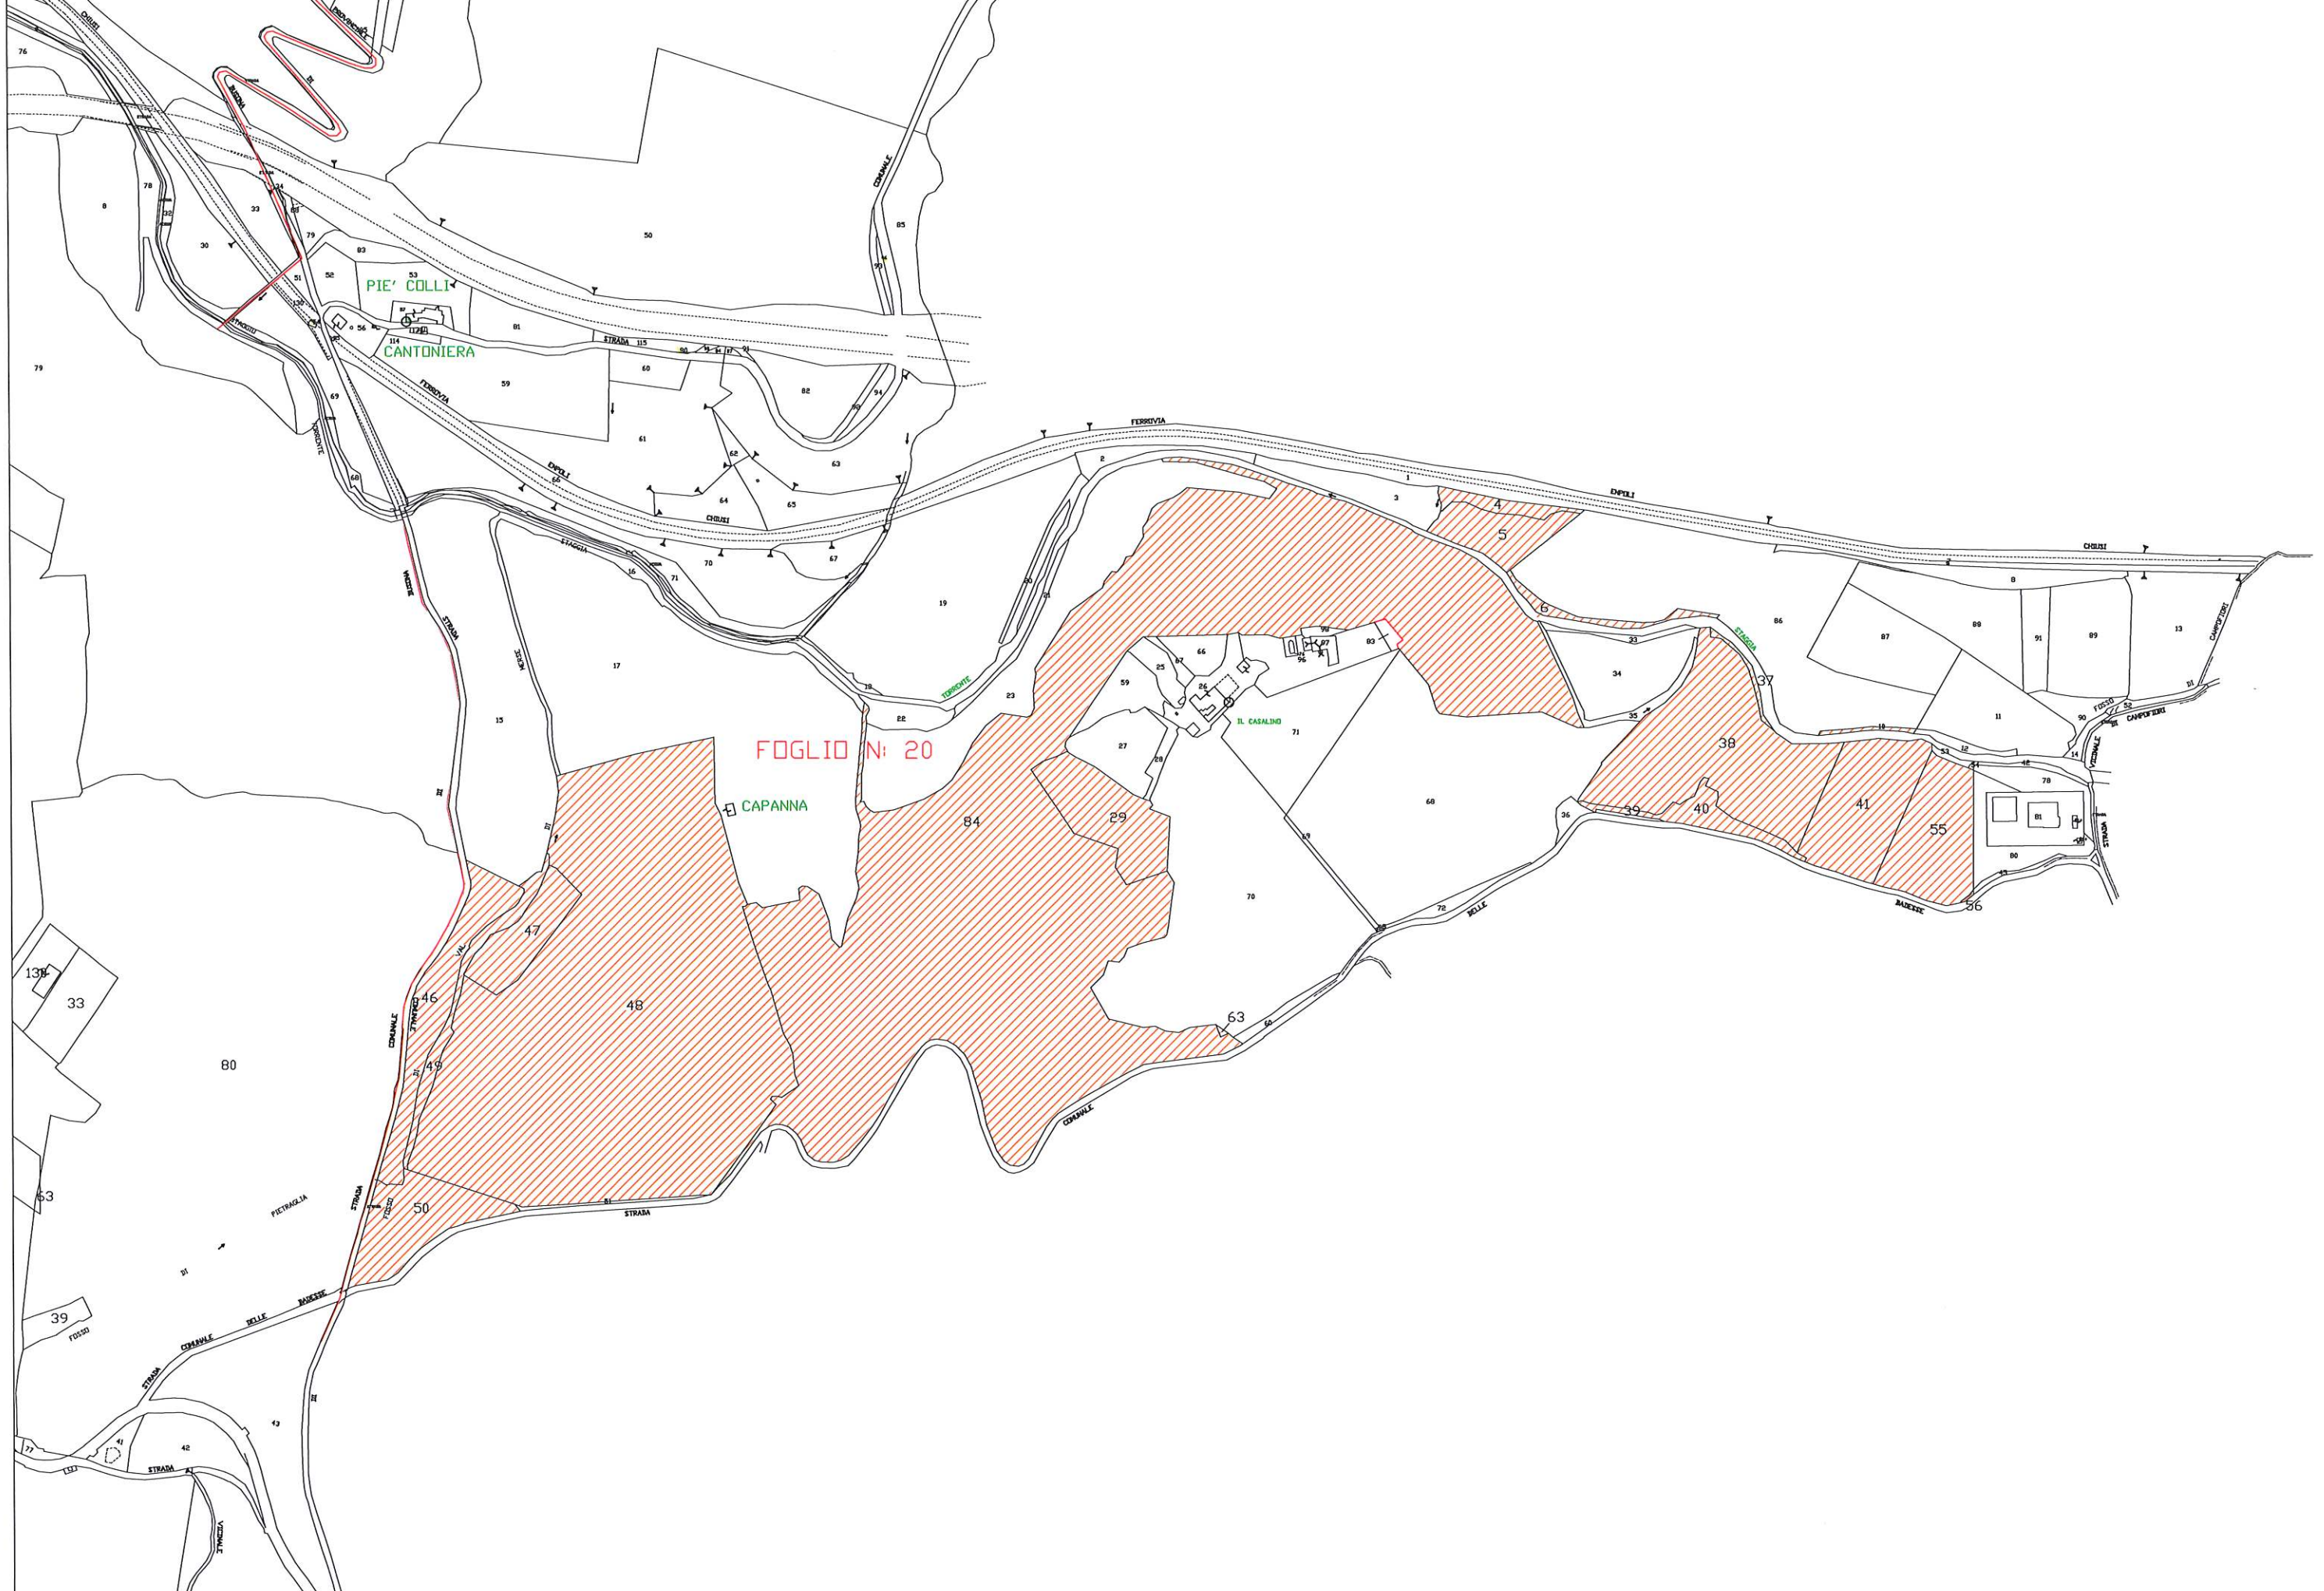

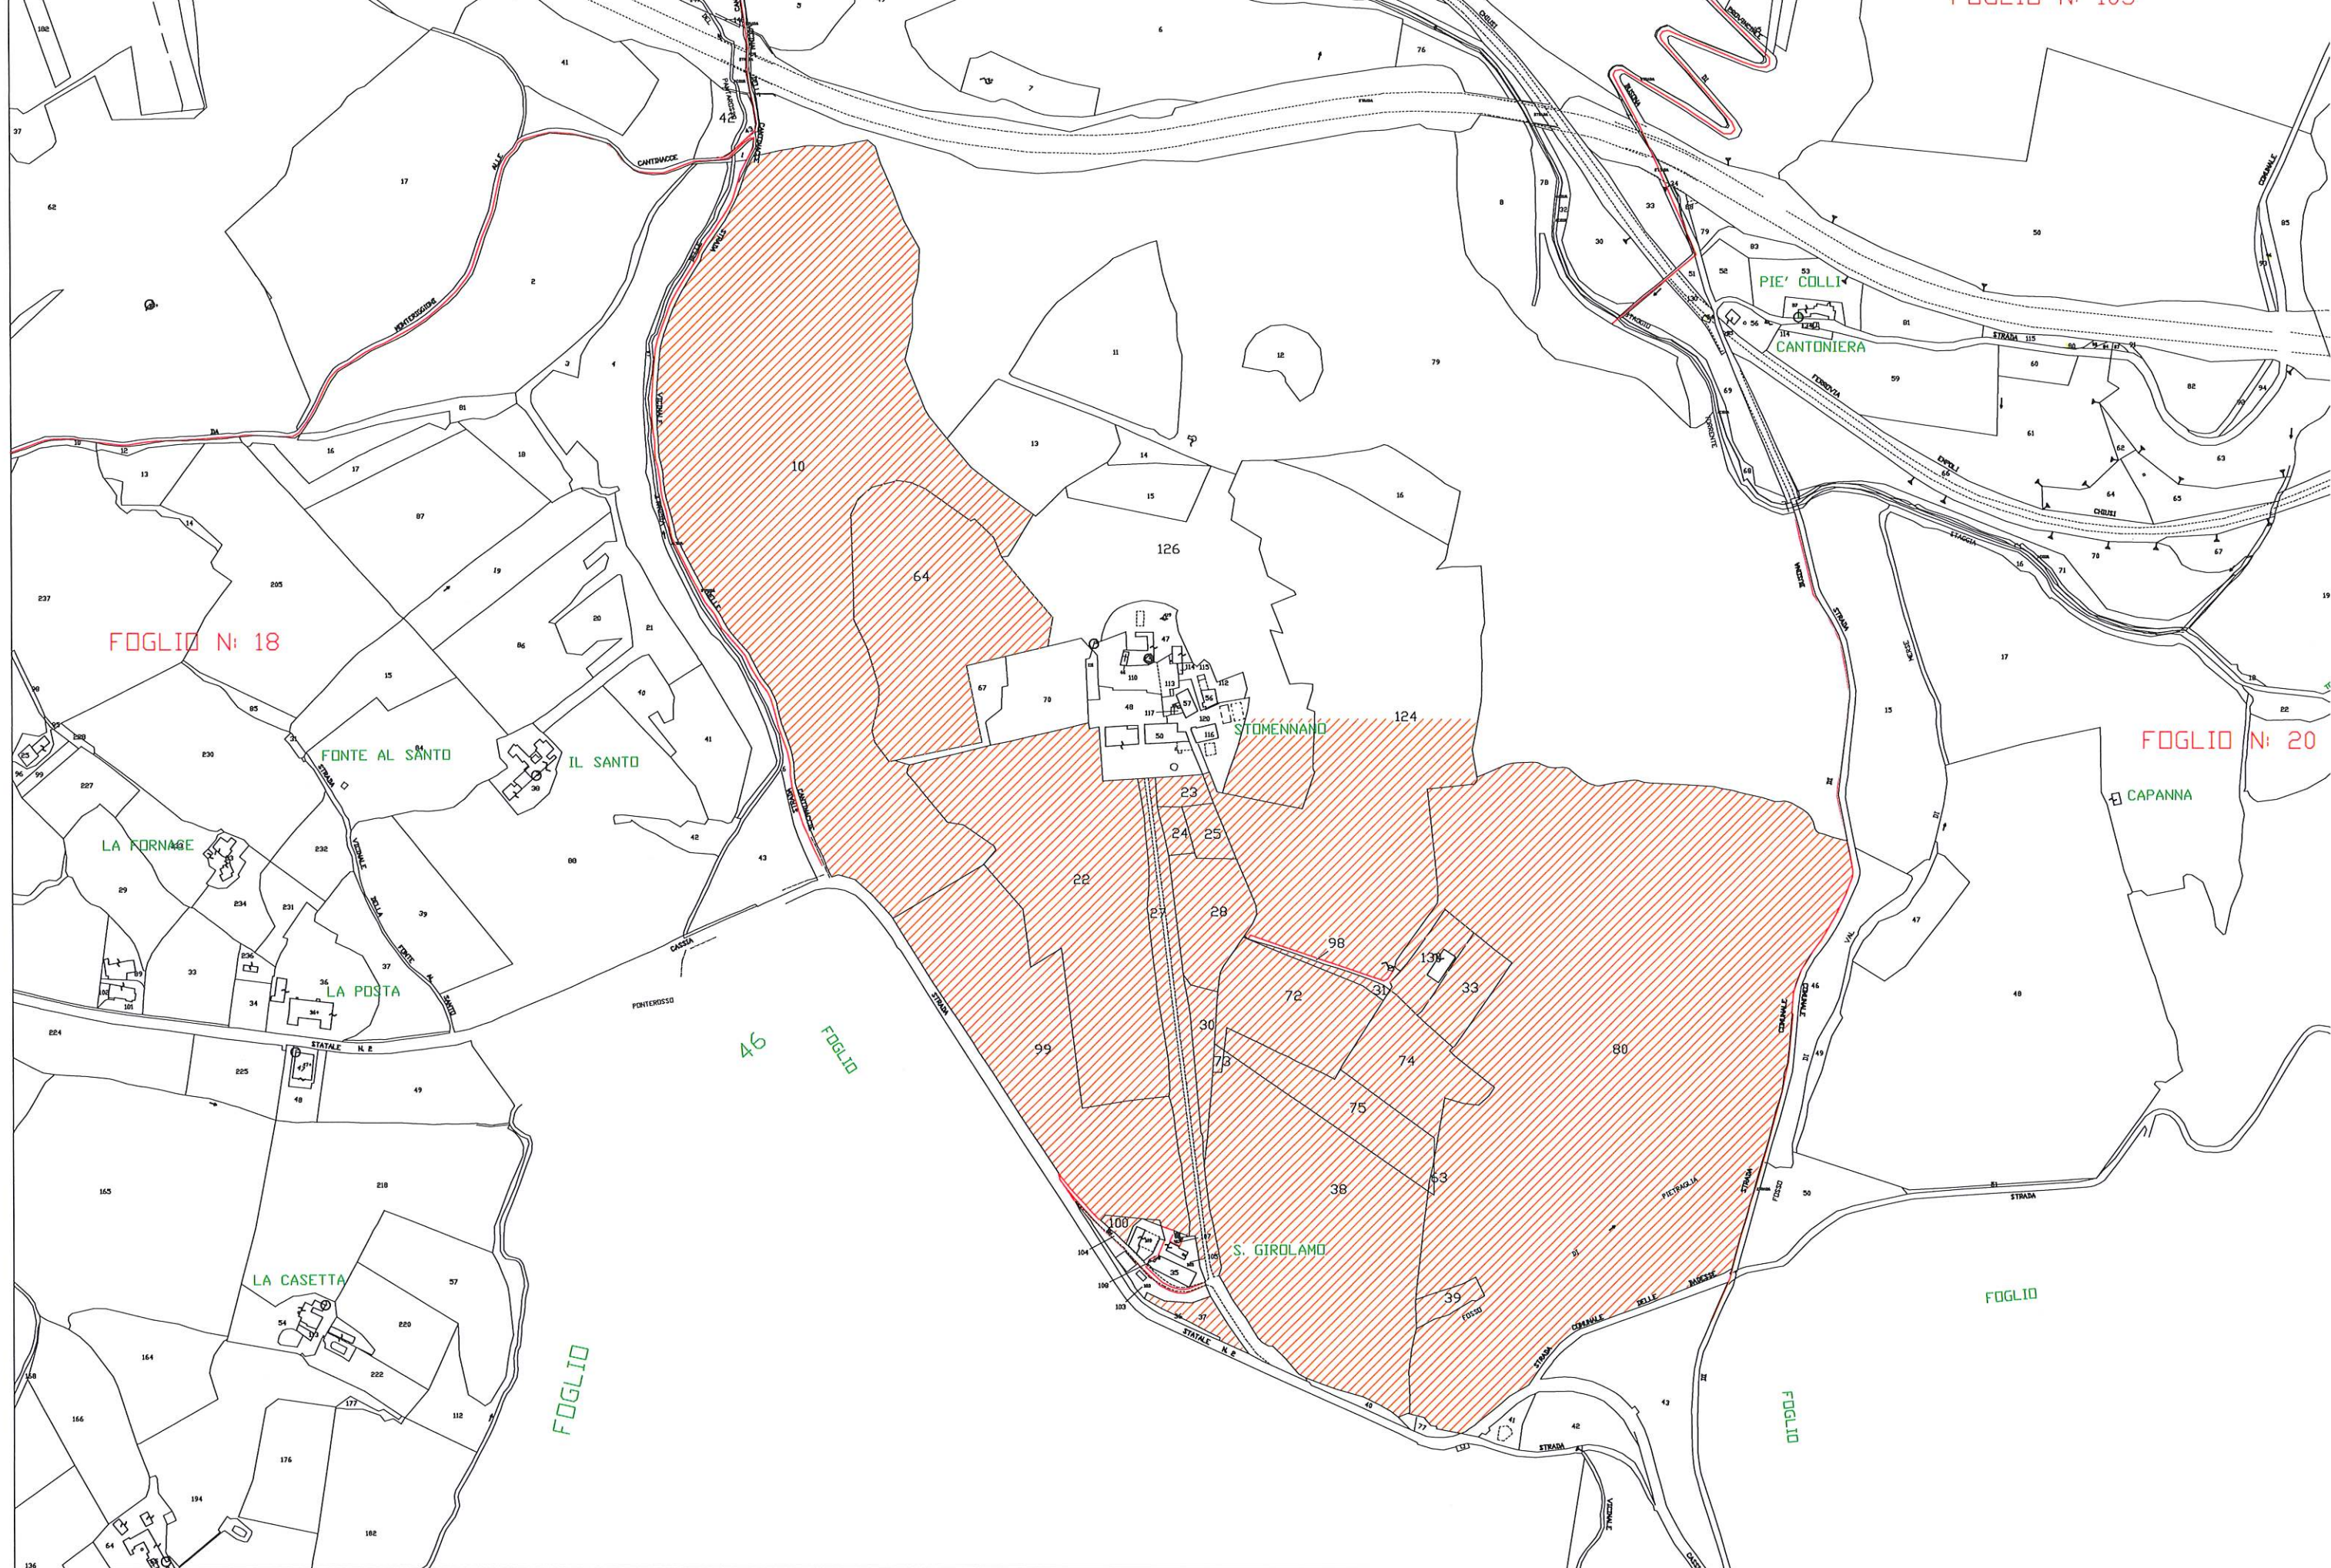


FOGLIO N: 19

COMUNE DI MONTERIGGIONI

SCALA 1:5000

TAVOLA

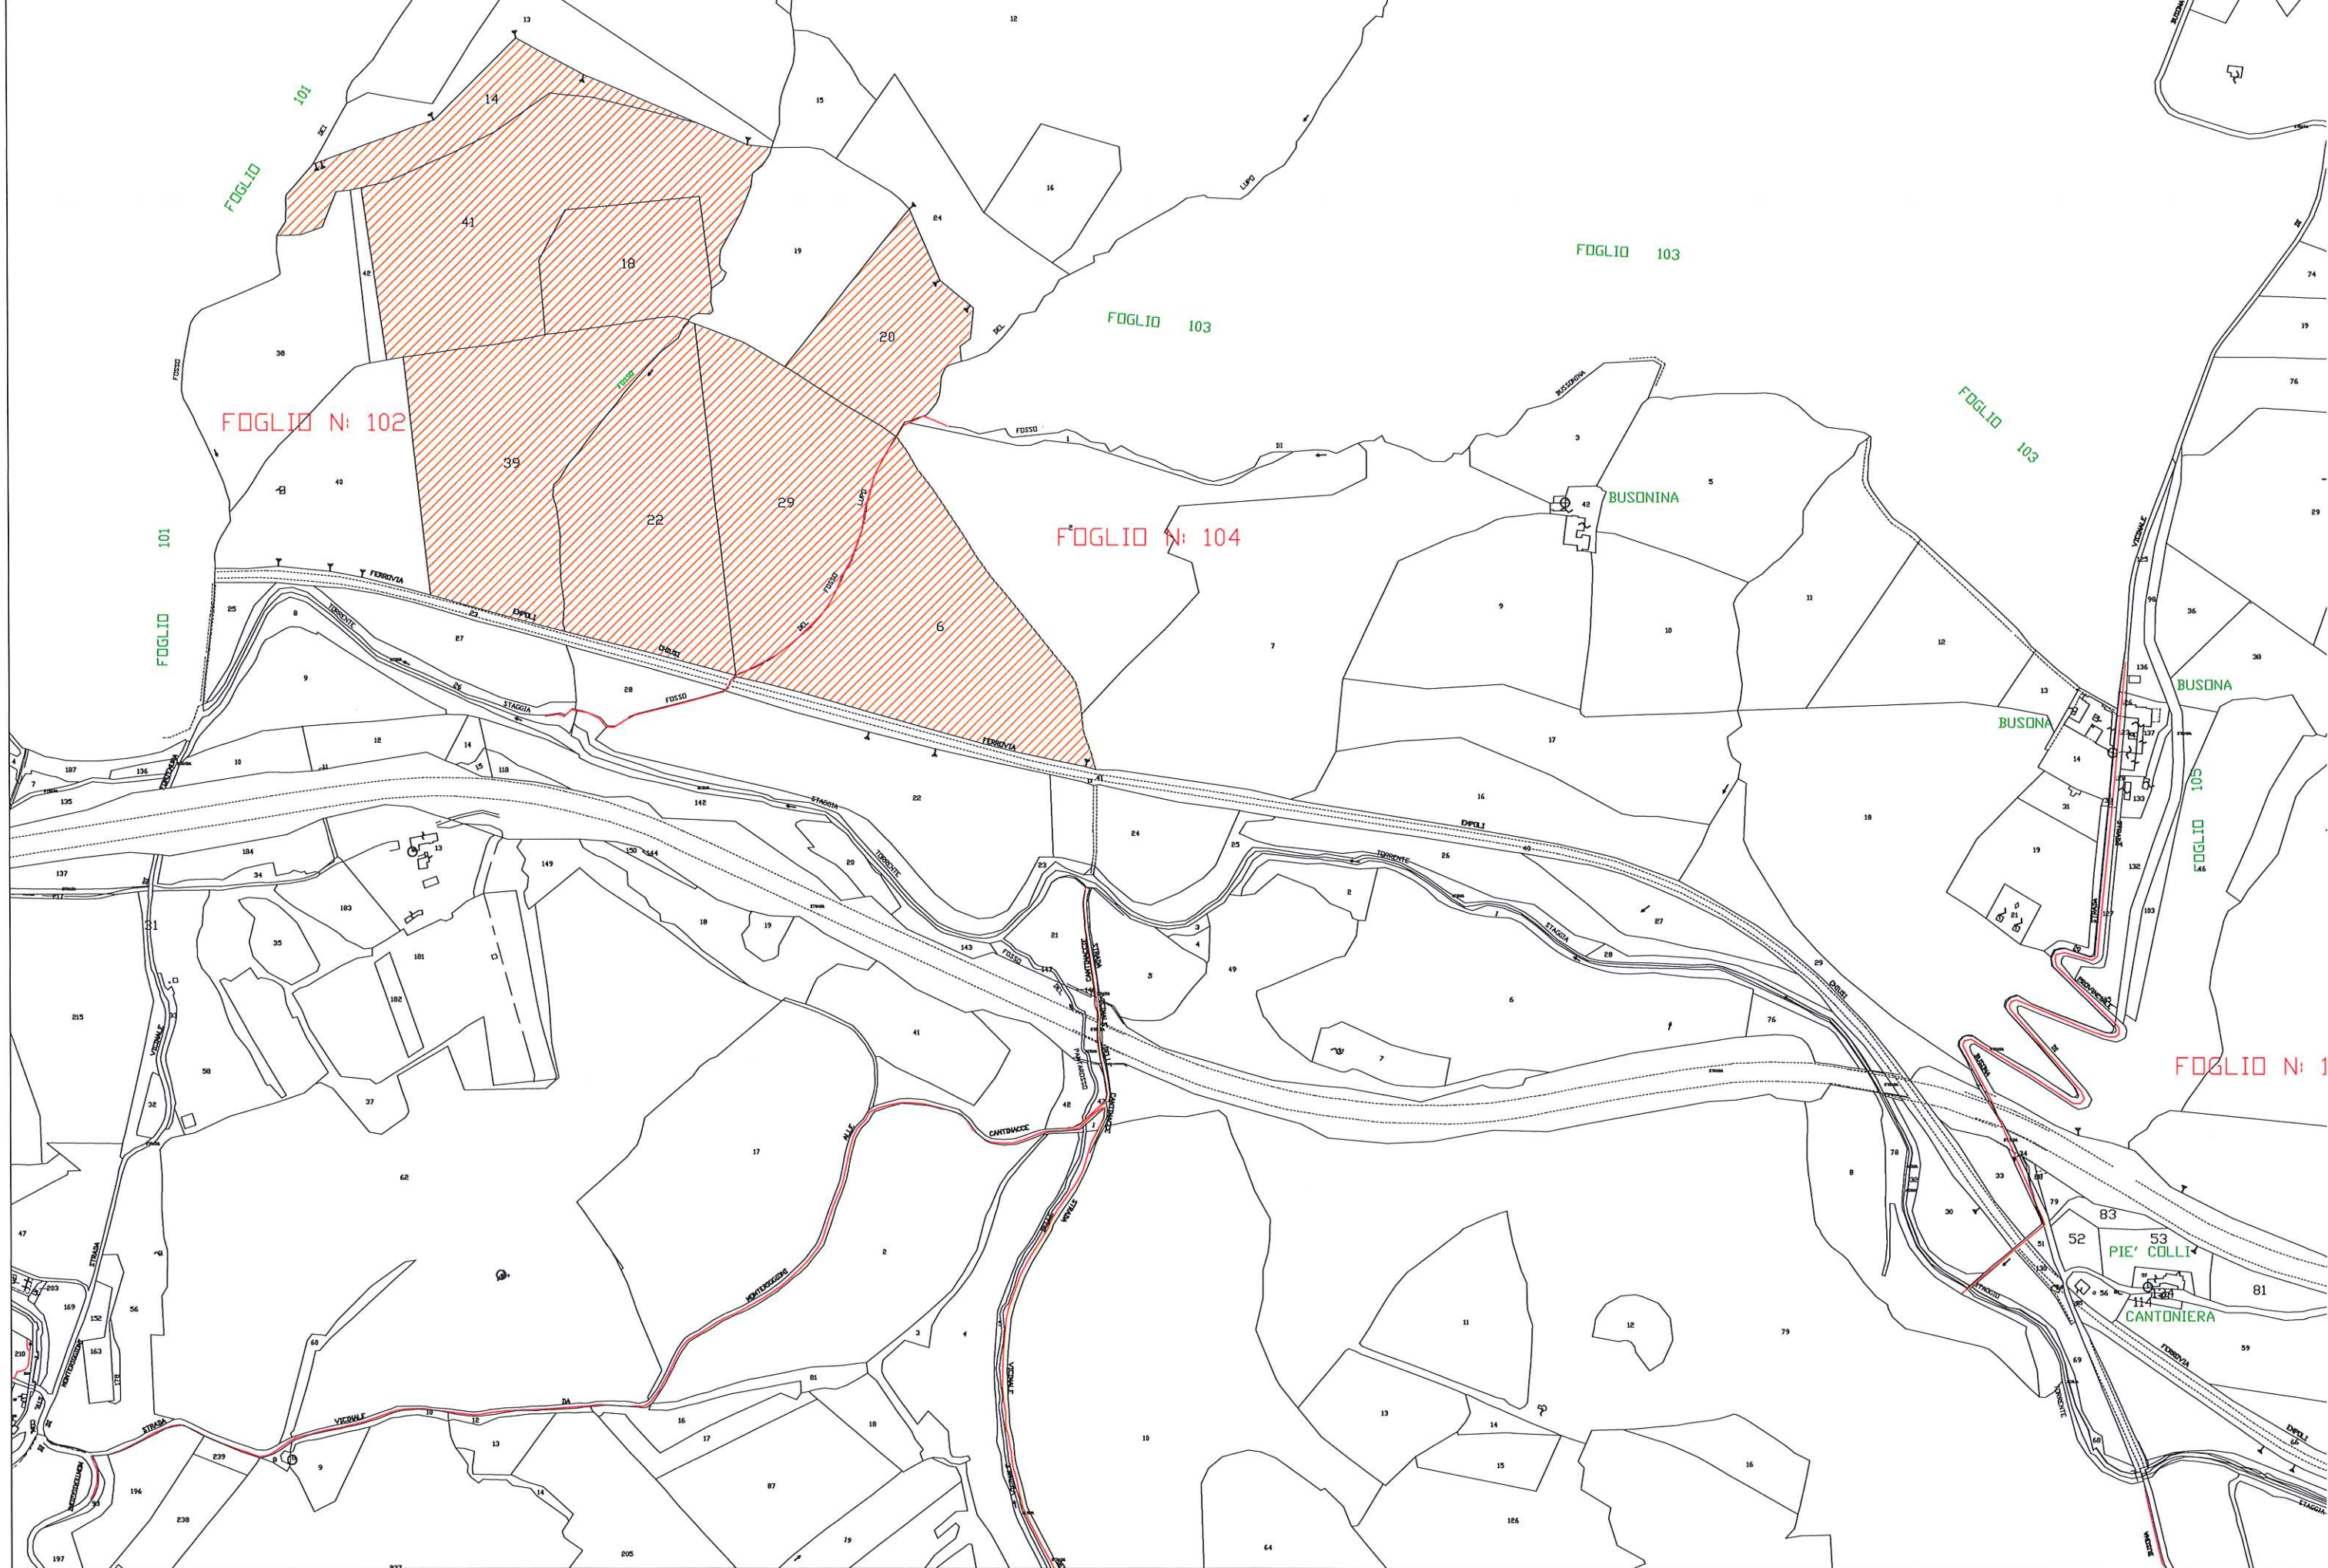


FOGLIO N° 102 - 104

COMUNE DI CASTELLINA IN CHIANTI

SCALA 1:5000

TAVOLA :

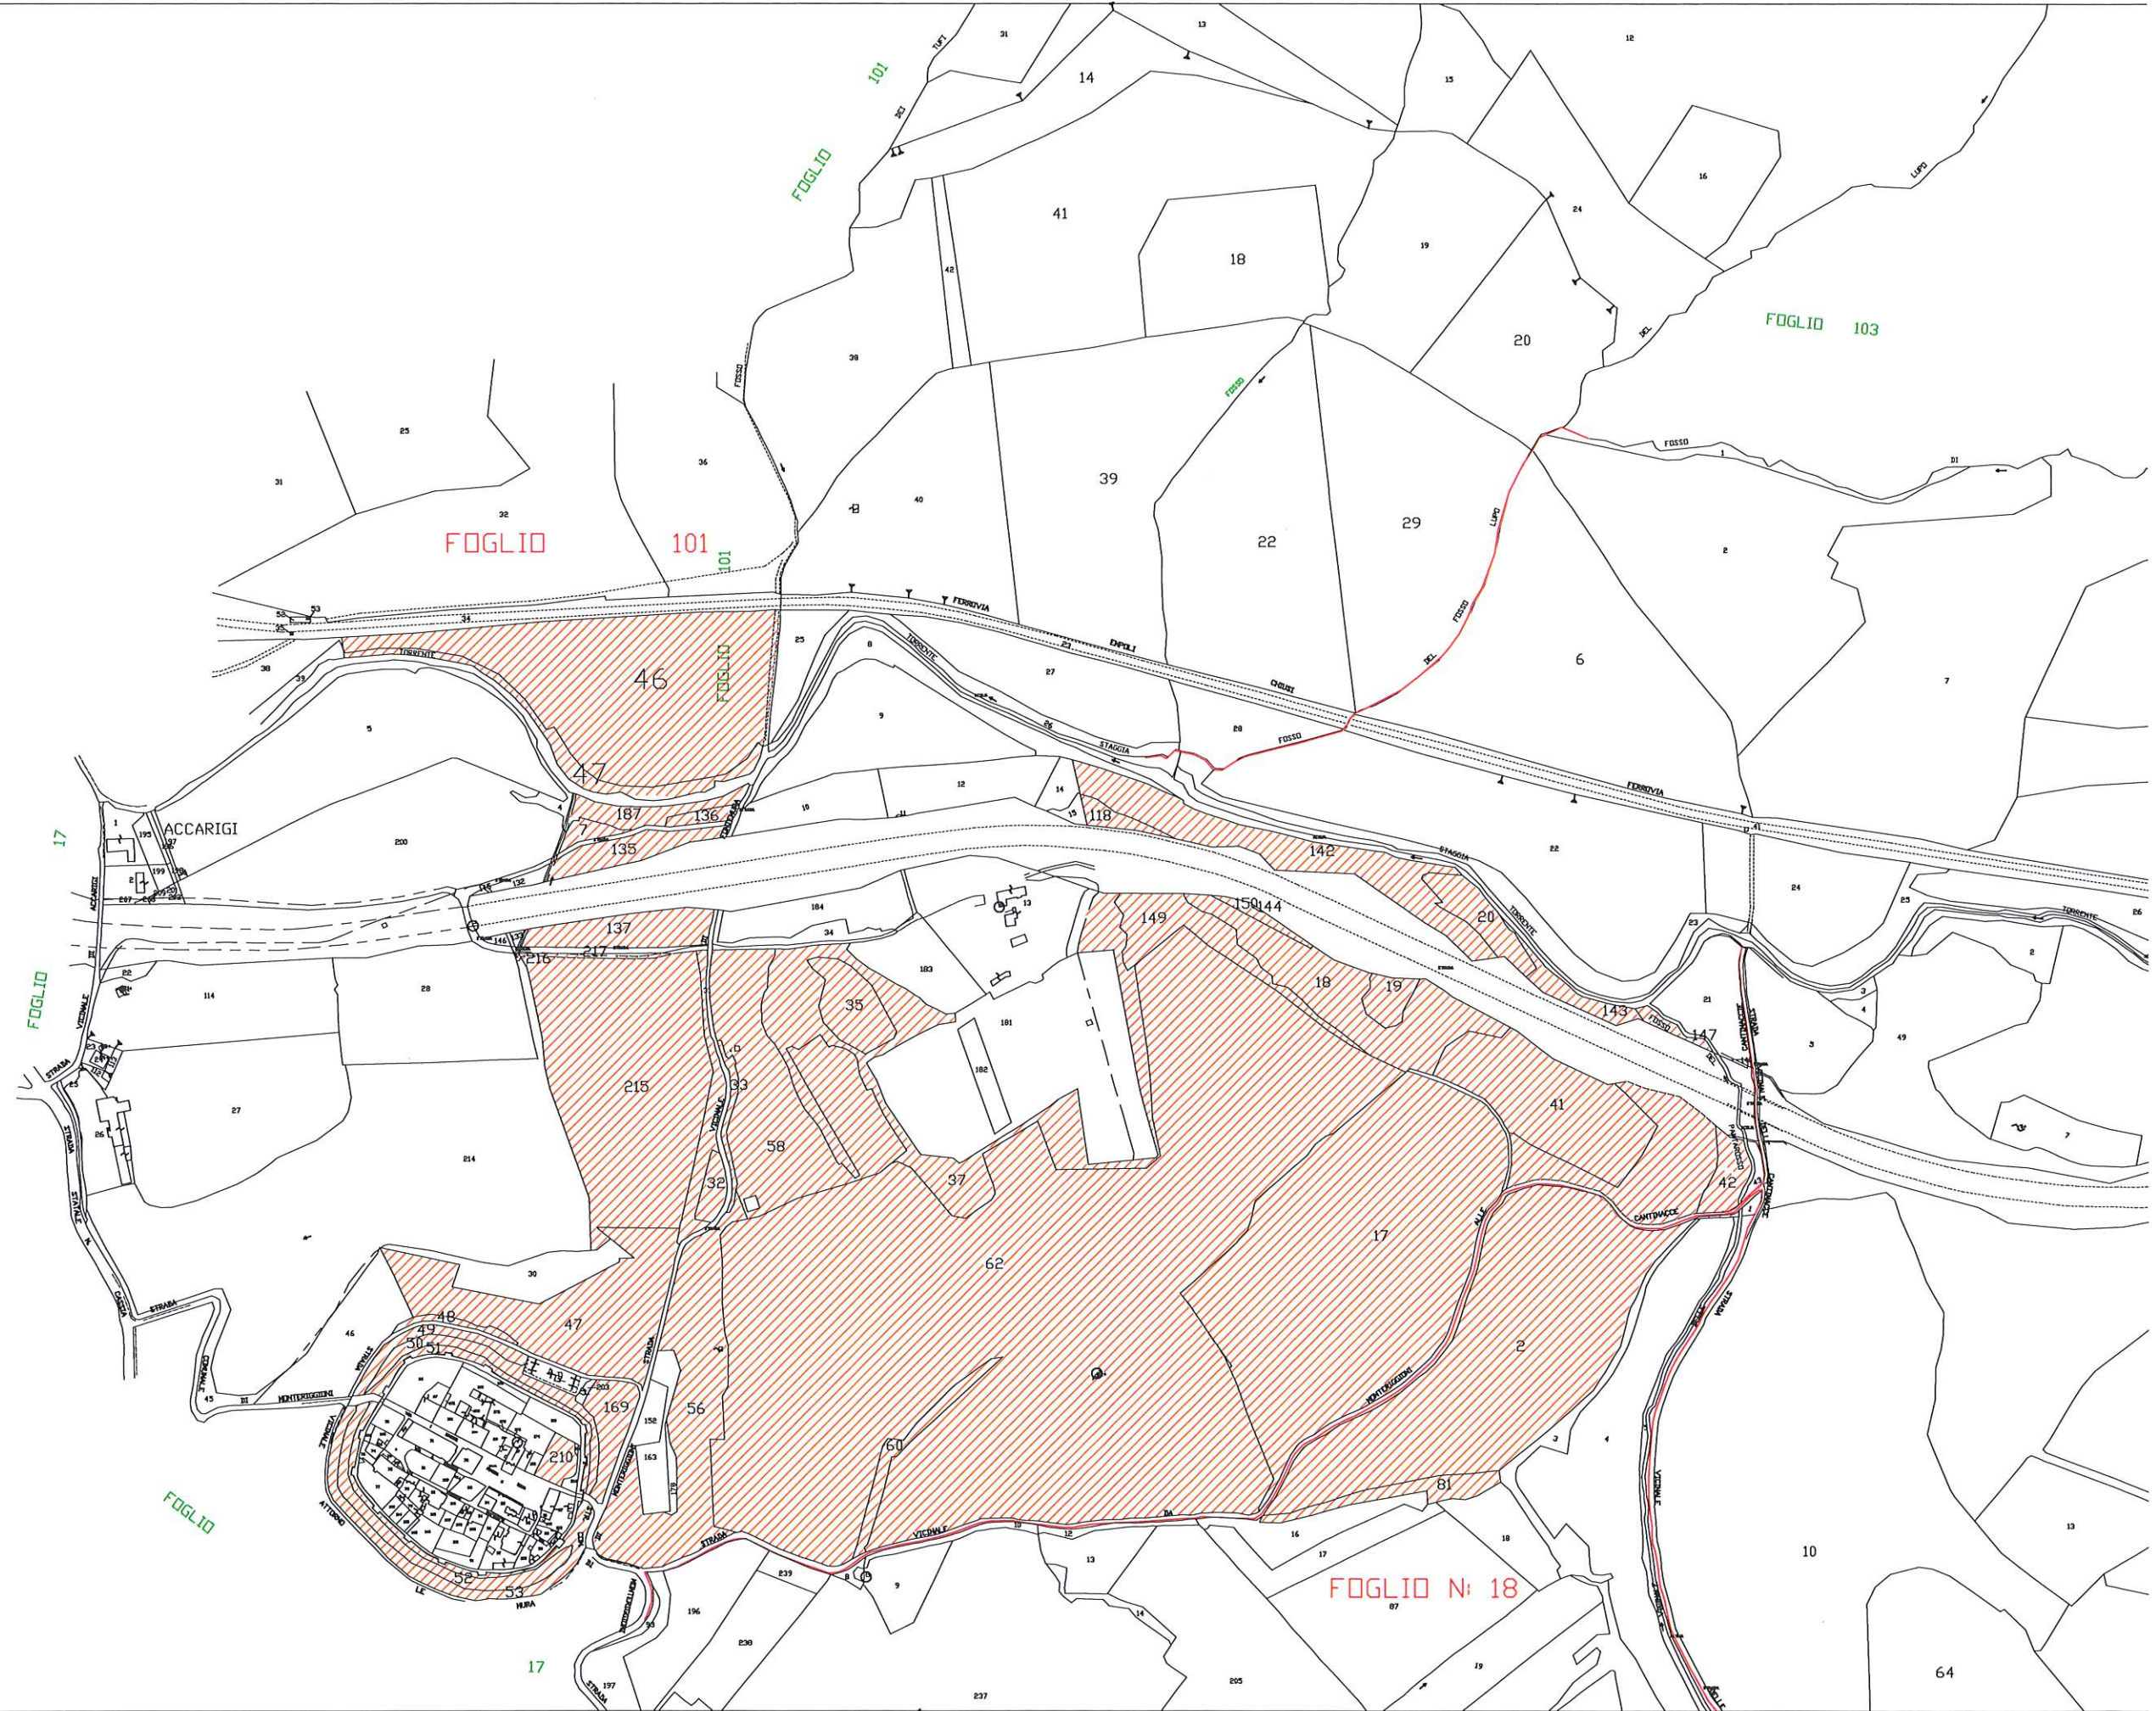


FOGLIO N° 16 - 18

COMUNE DI MONTERIGGIONI

SCALA 1:5000

TAVOLA

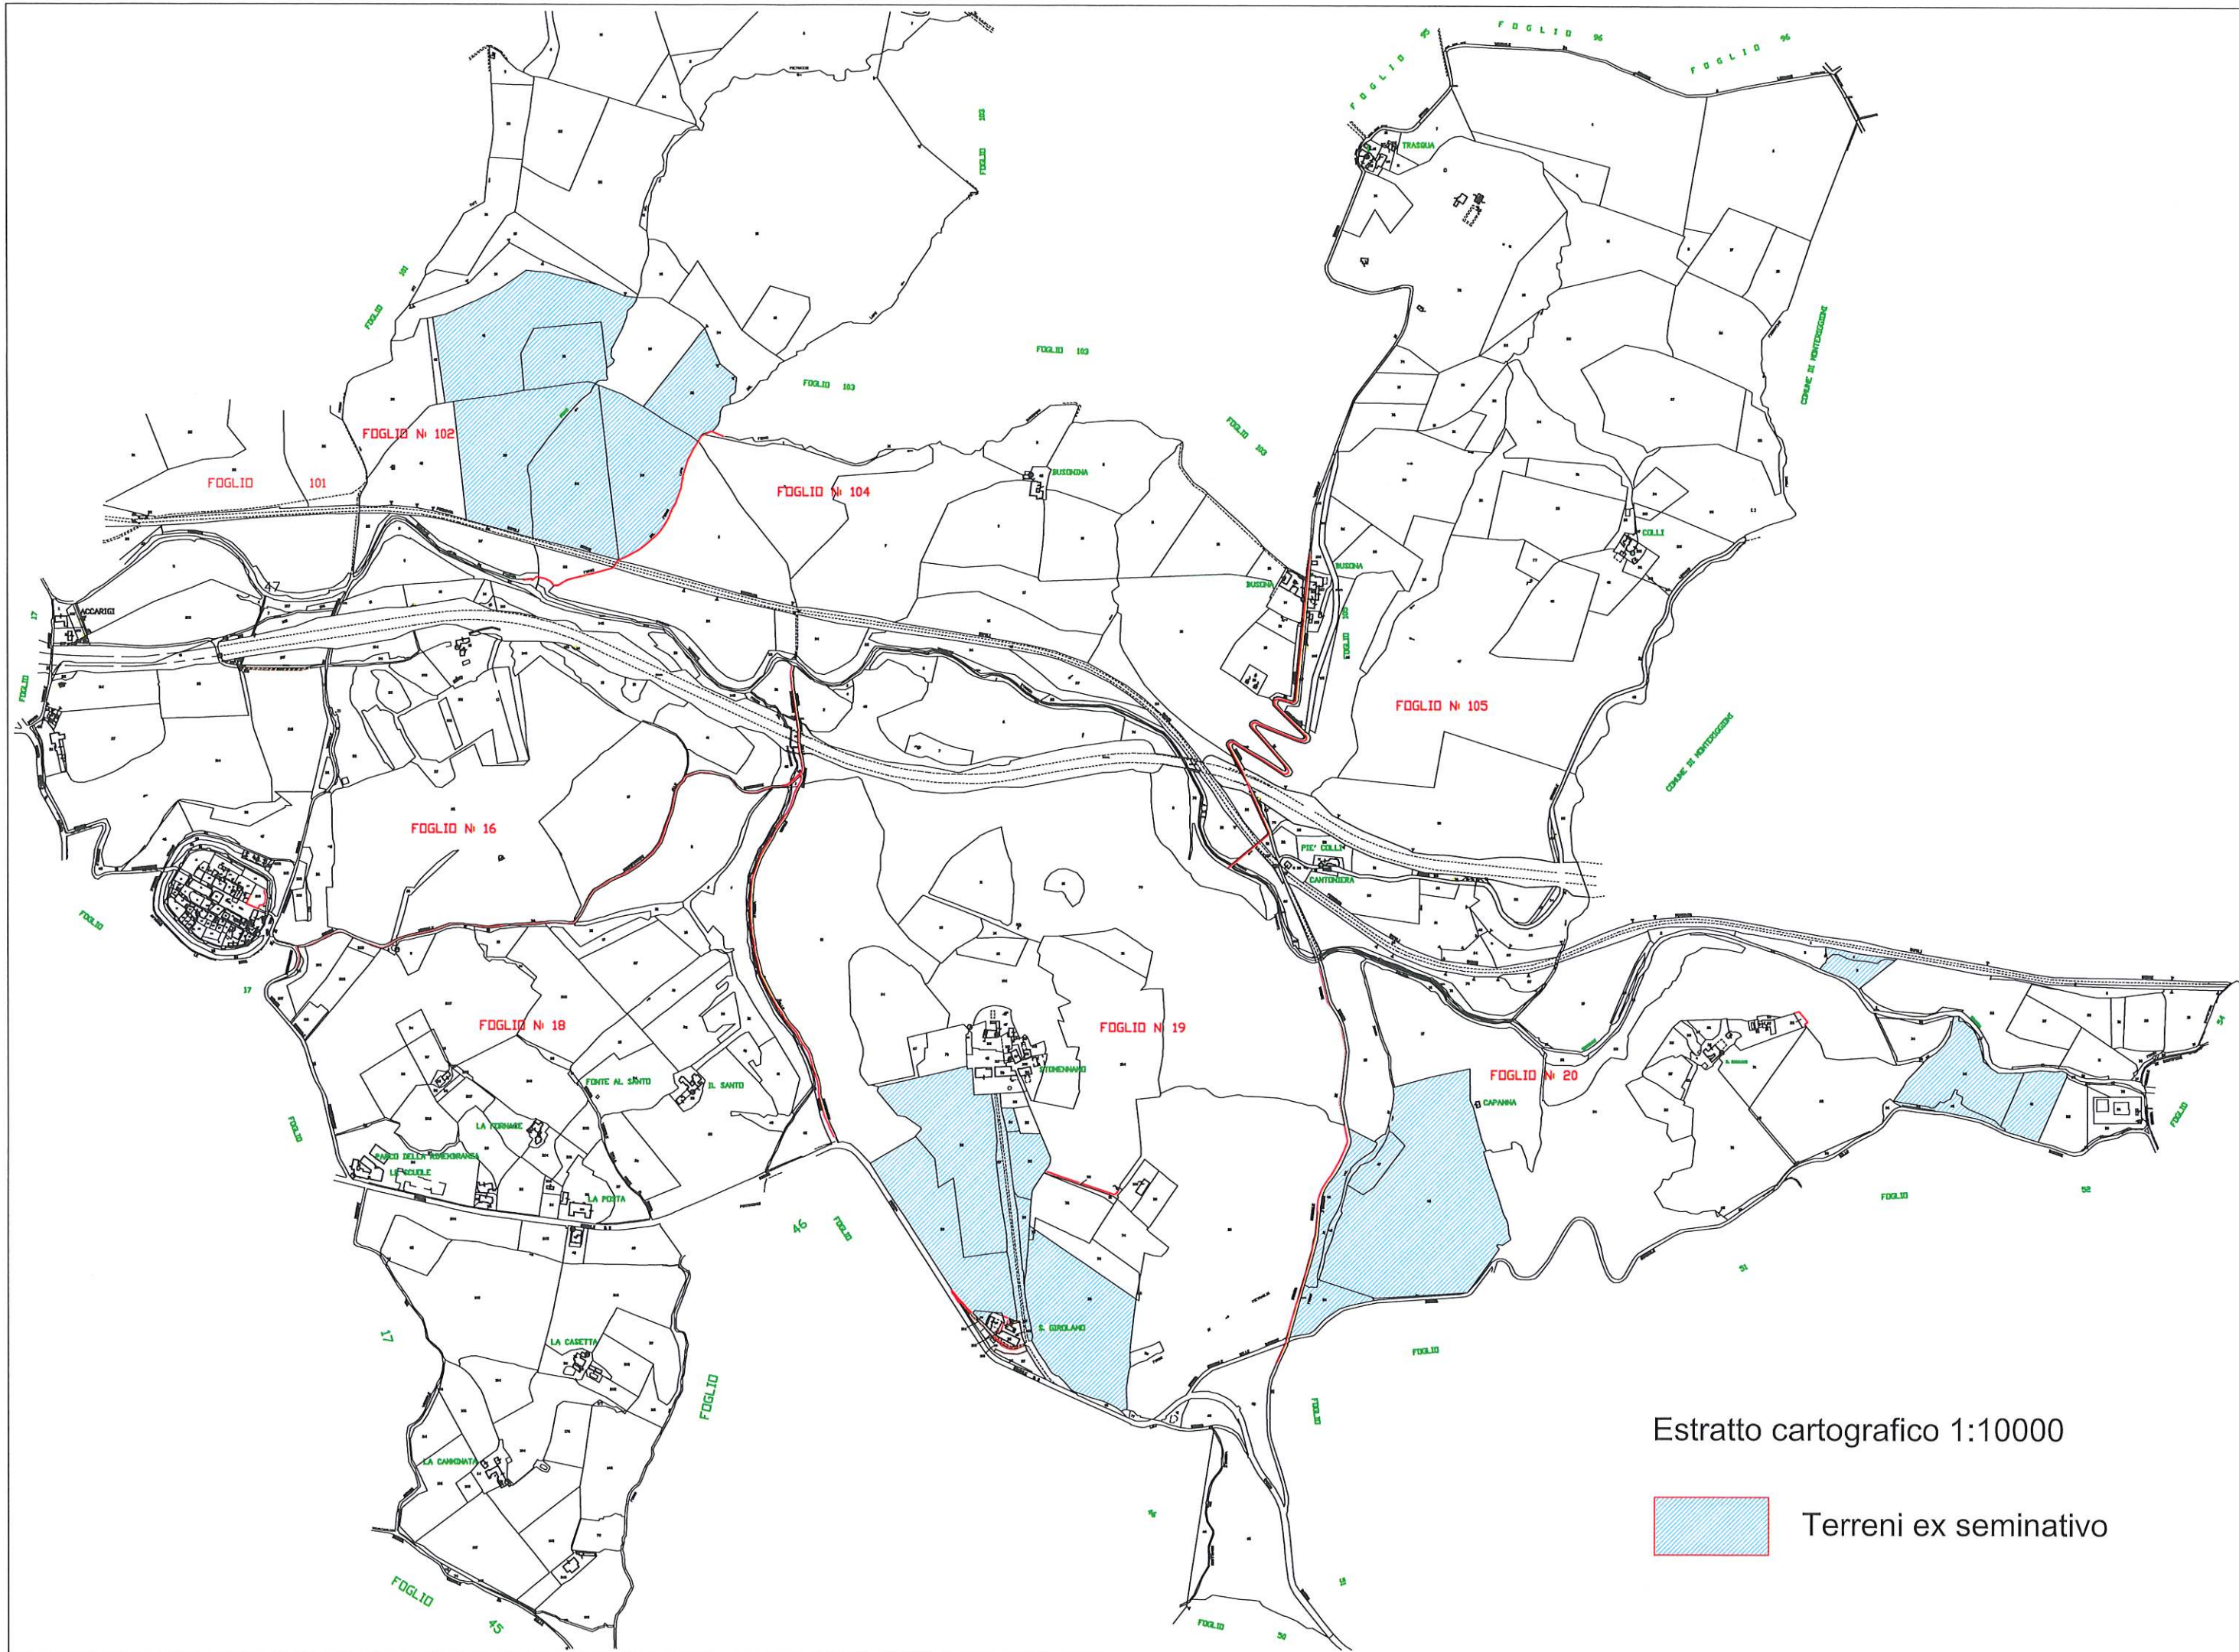

Riferimento Tavole Grafiche	Comune	Foglio	Particella	Sup Condotta	Interessata dal Piano	Conduzione	Note
Tavola n. 02 Bis	Castellina in Chianti	101	46	25.760,00	no	Proprietà	
Tavola n. 02 is	Castellina in Chianti	101	47	2.610,00	no	Proprietà	
Tavola n. 02	Castellina in Chianti	102	14	12.120,00	no	Affitto	fascicolo affitto ma comproprietà
Tavola n. 02	Castellina in Chianti	102	18	4.389,00	no	Affitto	fascicolo affitto ma comproprietà
Tavola n. 02	Castellina in Chianti	102	20	15.970,00	no	Affitto	fascicolo affitto ma comproprietà
Tavola n. 02	Castellina in Chianti	102	22	30.430,00	no	Affitto	fascicolo affitto ma comproprietà
Tavola n. 02	Castellina in Chianti	102	29	30.000,00	no	Affitto	fascicolo affitto ma comproprietà
Tavola n. 02	Castellina in Chianti	102	38	23.000,00	no	Comodato	
Tavola n. 02	Castellina in Chianti	102	39	35.290,00	no	Affitto	fascicolo affitto ma comproprietà
Tavola n. 02	Castellina in Chianti	102	40	23.000,00	no	Comodato	
Tavola n. 02	Castellina in Chianti	102	41	13.892,00	no	Affitto	fascicolo affitto ma comproprietà
Tavola n. 02	Castellina in Chianti	102	42	1.790,00	no	Comodato	
Tavola n. 02	Castellina in Chianti	104	6	36.690,00	no	Affitto	fascicolo affitto ma comproprietà
Tavola n. 01	Monteriggioni	16	7	640,00	no	Proprietà	
Tavola n. 01	Monteriggioni	16	17	51.755,00	no	Proprietà	
Tavola n. 01	Monteriggioni	16	18	8.970,00	no	Proprietà	
Tavola n. 01	Monteriggioni	16	19	1.200,00	no	Proprietà	
Tavola n. 01	Monteriggioni	16	20	2.300,00	no	Proprietà	
Tavola n. 01	Monteriggioni	16	31	2.005,00	no	Proprietà	
Tavola n. 01	Monteriggioni	16	32	890,00	no	Proprietà	
Tavola n. 01	Monteriggioni	16	33	580,00	no	Proprietà	
Tavola n. 01	Monteriggioni	16	35	2.920,00	no	Proprietà	
Tavola n. 01	Monteriggioni	16	37	14.910,00	no	Proprietà	
Tavola n. 01	Monteriggioni	16	41	10.625,00	no	Proprietà	
Tavola n. 01	Monteriggioni	16	42	1.640,00	no	Proprietà	
Tavola n. 01	Monteriggioni	16	47	12.580,00	no	Affitto	fascicolo affitto ma comproprietà
Tavola n. 01	Monteriggioni	16	48	490,00	no	Affitto	fascicolo affitto ma comproprietà
Tavola n. 01	Monteriggioni	16	49	1.210,00	no	Affitto	fascicolo affitto ma comproprietà
Tavola n. 01	Monteriggioni	16	50	1.960,00	no	Affitto	fascicolo affitto ma comproprietà
Tavola n. 01	Monteriggioni	16	51	1.200,00	no	Affitto	fascicolo affitto ma comproprietà
Tavola n. 01	Monteriggioni	16	52	2.520,00	no	Affitto	fascicolo affitto ma comproprietà
Tavola n. 01	Monteriggioni	16	53	3.960,00	no	Affitto	fascicolo affitto ma comproprietà
Tavola n. 01	Monteriggioni	16	56	12.840,00	no	Proprietà	
Tavola n. 01	Monteriggioni	16	58	15.880,00	no	Proprietà	
Tavola n. 01	Monteriggioni	16	60	1.565,00	si	Proprietà	Superficie su cui insitono vigneti
Tavola n. 01	Monteriggioni	16	62	134.150,00	si	Proprietà	Superficie su cui insitono vigneti
Tavola n. 01	Monteriggioni	16	118	830,00	no	Proprietà	
Tavola n. 01	Monteriggioni	16	135	2.300,00	no	Proprietà	
Tavola n. 01	Monteriggioni	16	136	570,00	no	Proprietà	
Tavola n. 01	Monteriggioni	16	137	3.550,00	si	Proprietà	Superficie su cui insitono vigneti
Tavola n. 01	Monteriggioni	16	142	8.930,00	no	Proprietà	
Tavola n. 01	Monteriggioni	16	143	1.380,00	no	Proprietà	
Tavola n. 01	Monteriggioni	16	144	10,00	no	Proprietà	
Tavola n. 01	Monteriggioni	16	147	440,00	no	Proprietà	
Tavola n. 01	Monteriggioni	16	149	3.990,00	no	Proprietà	
Tavola n. 01	Monteriggioni	16	150	480,00	no	Proprietà	
Tavola n. 01	Monteriggioni	16	169	2.180,00	no	Affitto	fascicolo affitto ma comproprietà
Tavola n. 01	Monteriggioni	16	187	1.770,00	no	Proprietà	
Tavola n. 01	Monteriggioni	16	215	25.484,00	si	Proprietà	Superficie su cui insitono vigneti

Tavola n. 01	Monteriggioni	16	216	21,00	no	Proprietà	
Tavola n. 01	Monteriggioni	16	217	459,00	no	Proprietà	
Tavola n. 01	Monteriggioni	18	2	33.290,00	no	Proprietà	
Tavola n. 01	Monteriggioni	18	81	1.980,00	no	Affitto	fascicolo affitto ma comproprietà
Tavola n. 03	Monteriggioni	19	10	102.010,00	no	Affitto	fascicolo affitto ma comproprietà
Tavola n. 03	Monteriggioni	19	22	35.950,00	si	Affitto	fascicolo affitto ma comproprietà vincolata dove in parte saranno trasferiti i vigneti da ristrutturare del foglio di mappa n. 16 e in parte sarà oggetto di lavorazione per sistemazioni idraulico agrarie al fine di evitare fenomeni di ruscellamento ed erosione
Tavola n. 03	Monteriggioni	19	23	1.190,00	no	Affitto	fascicolo affitto ma comproprietà
Tavola n. 03	Monteriggioni	19	24	910,00	no	Affitto	fascicolo affitto ma comproprietà
Tavola n. 03	Monteriggioni	19	25	1.470,00	no	Affitto	fascicolo affitto ma comproprietà
Tavola n. 03	Monteriggioni	19	27	10.550,00	no	Affitto	fascicolo affitto ma comproprietà
Tavola n. 03	Monteriggioni	19	28	6.180,00	si	Affitto	fascicolo affitto ma comproprietà, sarà oggetto di lavorazione per sistemazioni idraulico agrarie al fine di evitare fenomeni di ruscellamento ed erosione
Tavola n. 03	Monteriggioni	19	30	2.190,00	si	Affitto	fascicolo affitto ma comproprietà, sarà oggetto di lavorazione per sistemazioni idraulico agrarie al fine di evitare fenomeni di ruscellamento ed erosione
Tavola n. 03	Monteriggioni	19	31	720,00	no	Affitto	fascicolo affitto ma comproprietà
Tavola n. 03	Monteriggioni	19	32	2.820,00	no	Affitto	in fasciolo diventata 130
Tavola n. 03	Monteriggioni	19	33	3.580,00	si	Affitto	fascicolo affitto ma comproprietà dove verrà costruito il nuovo annesso rurale da destinare a cantina di vinificazione
Tavola n. 03	Monteriggioni	19	37	1.380,00	no	Affitto	fascicolo affitto ma comproprietà
Tavola n. 03	Monteriggioni	19	38	38.880,00	si	Affitto	fascicolo affitto ma comproprietà vincolata dove in parte saranno trasferiti i vigneti da ristrutturare del foglio di mappa n. 16 e in parte sarà oggetto di lavorazione per sistemazioni idraulico agrarie al fine di evitare fenomeni di ruscellamento ed erosione
Tavola n. 03	Monteriggioni	19	39	1.220,00	no	Affitto	fascicolo affitto ma comproprietà
Tavola n. 03	Monteriggioni	19	63	100,00	no	Affitto	fascicolo affitto ma comproprietà
Tavola n. 03	Monteriggioni	19	64	26.600,00	si	Affitto	fascicolo affitto ma comproprietà, superficie su cui insitono vigneti
Tavola n. 03	Monteriggioni	19	72	10.340,00	si	Affitto	fascicolo affitto ma comproprietà
Tavola n. 03	Monteriggioni	19	73	200,00	si	Affitto	fascicolo affitto ma comproprietà, sarà oggetto di lavorazione per sistemazioni idraulico agrarie al fine di evitare fenomeni di ruscellamento ed erosione
Tavola n. 03	Monteriggioni	19	74	7.620,00	si	Affitto	fascicolo affitto ma comproprietà
Tavola n. 03	Monteriggioni	19	75	7.320,00	si	Affitto	fascicolo affitto ma comproprietà
Tavola n. 03	Monteriggioni	19	80	142.090,00	no	Affitto	fascicolo affitto ma comproprietà
Tavola n. 03	Monteriggioni	19	99	29.304,00	si	Affitto	fascicolo affitto ma comproprietà vincolata dove in parte saranno trasferiti i vigneti da ristrutturare del foglio di mappa n. 16 e in parte sarà oggetto di lavorazione per sistemazioni idraulico agrarie al fine di evitare fenomeni di ruscellamento ed erosione
Tavola n. 03	Monteriggioni	19	100	456,00	no	Affitto	in fasciolo
Tavola n. 03	Monteriggioni	19	102	4,00	no	Affitto	fascicolo affitto ma comproprietà
Tavola n. 03	Monteriggioni	19	124	27.600,00	no	Comodato	

Tavola n. 03	Monteriggioni	19	126	5.700,00	no	Comodato	
Tavola n. 04	Monteriggioni	20	4	1.180,00	no	Affitto	fascicolo affitto ma comproprietà
Tavola n. 04	Monteriggioni	20	5	3.710,00	no	Affitto	fascicolo affitto ma comproprietà
Tavola n. 04	Monteriggioni	20	6	1.080,00	no	Affitto	fascicolo affitto ma comproprietà
Tavola n. 04	Monteriggioni	20	10	230,00	no	Affitto	fascicolo affitto ma comproprietà
Tavola n. 04	Monteriggioni	20	29	6.500,00	no	Affitto	fascicolo affitto ma comproprietà
Tavola n. 04	Monteriggioni	20	37	330,00	no	Affitto	fascicolo affitto ma comproprietà
Tavola n. 04	Monteriggioni	20	38	18.540,00	no	Affitto	fascicolo affitto ma comproprietà
Tavola n. 04	Monteriggioni	20	40	2.310,00	no	Affitto	fascicolo affitto ma comproprietà
Tavola n. 04	Monteriggioni	20	41	8.600,00	no	Affitto	fascicolo affitto ma comproprietà
Tavola n. 04	Monteriggioni	20	46	8.040,00	no	Affitto	fascicolo affitto ma comproprietà
Tavola n. 04	Monteriggioni	20	47	4.070,00	no	Affitto	fascicolo affitto ma comproprietà
Tavola n. 04	Monteriggioni	20	48	81.070,00	no	Affitto	fascicolo affitto ma comproprietà
Tavola n. 04	Monteriggioni	20	49	2.320,00	no	Affitto	fascicolo affitto ma comproprietà
Tavola n. 04	Monteriggioni	20	50	6.840,00	no	Affitto	fascicolo affitto ma comproprietà
Tavola n. 04	Monteriggioni	20	55	7.430,00	no	Affitto	fascicolo affitto ma comproprietà
Tavola n. 04	Monteriggioni	20	56	30,00	no	Affitto	fascicolo affitto ma comproprietà
Tavola n. 04	Monteriggioni	20	63	48,00	no	Affitto	fascicolo affitto ma comproprietà
Tavola n. 04	Monteriggioni	20	84	128.197,00	no	Affitto	fascicolo affitto ma comproprietà
N.A.	Sovicille	78	411	13.540,00	no	Comodato	in fasciolo ma non più condotta
			Totale superficie	1.389.844,00			