


# COMUNE DI MONTERIGGIONI

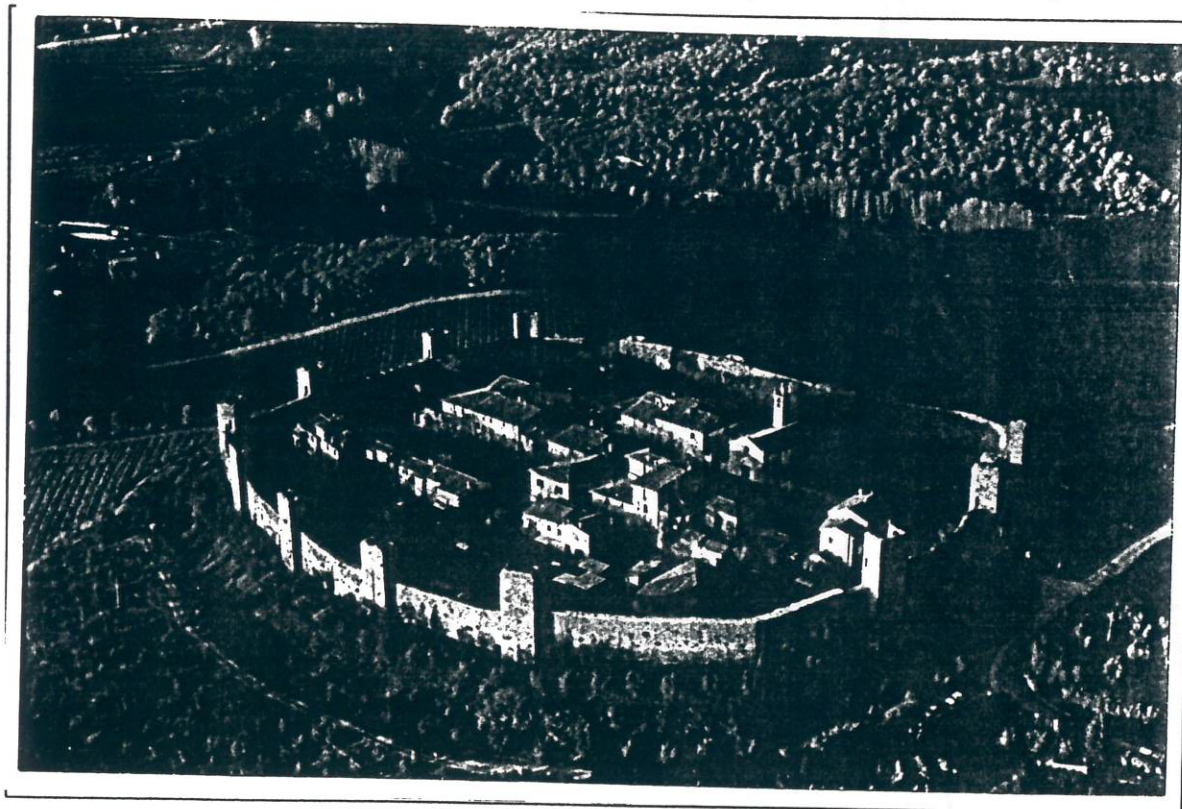


## PIANO CIMITERIALE COMUNALE

D.P.R. 10-09-1990 n. 285

## CIMITERO DI CASTELLINA SCALO

il tecnico: GEOM. MASSIMO PAGLIAI

### localizzazione

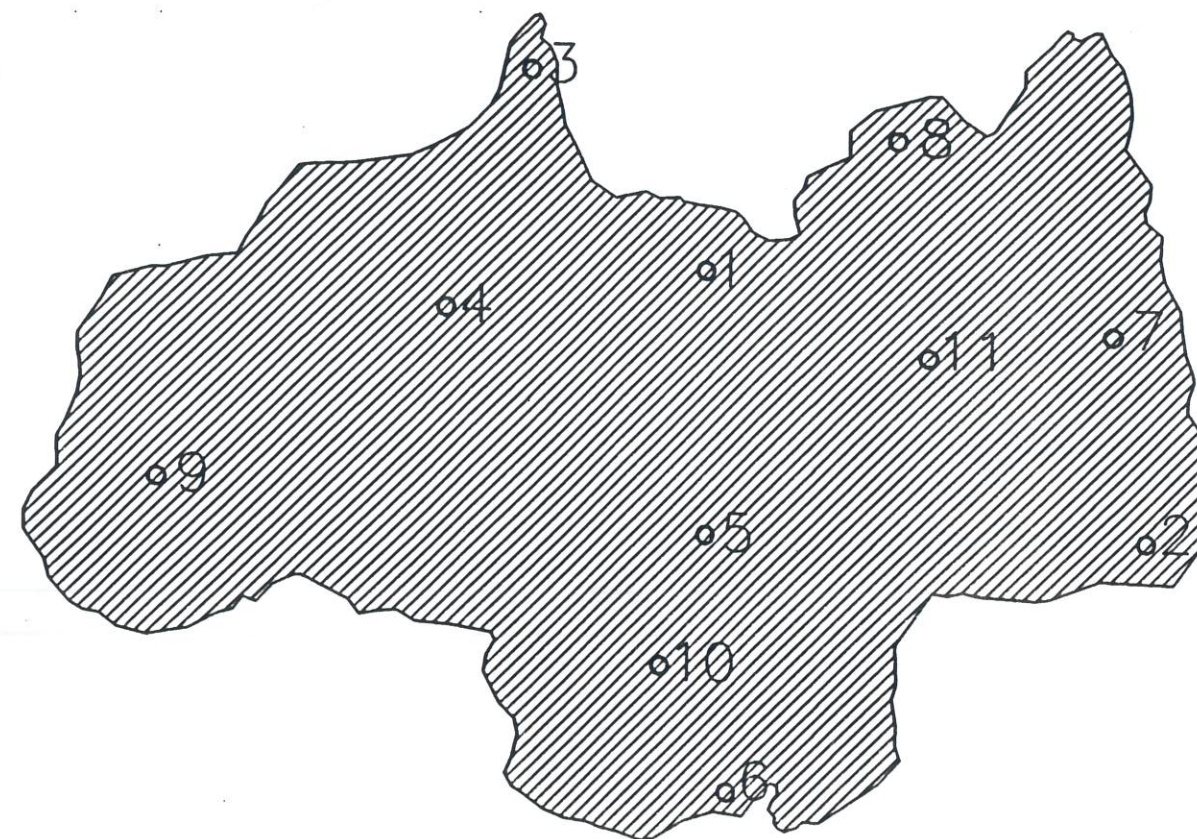


ALLEGATO A L. DELIBERA C.C.  
N. 91 DEL 16.12.94

1	cimitero di monteriggioni	7	cimitero di basciano
2	cimitero di uopini	8	cimitero di Iornano
3	cimitero di castellina scalo	9	cimitero di pieve a castello
4	cimitero di abbazia isola	10	cimitero di fungaia
5	cimitero di riciano	11	cimitero di poggiolo



ESTRATTO DI P.R.G.

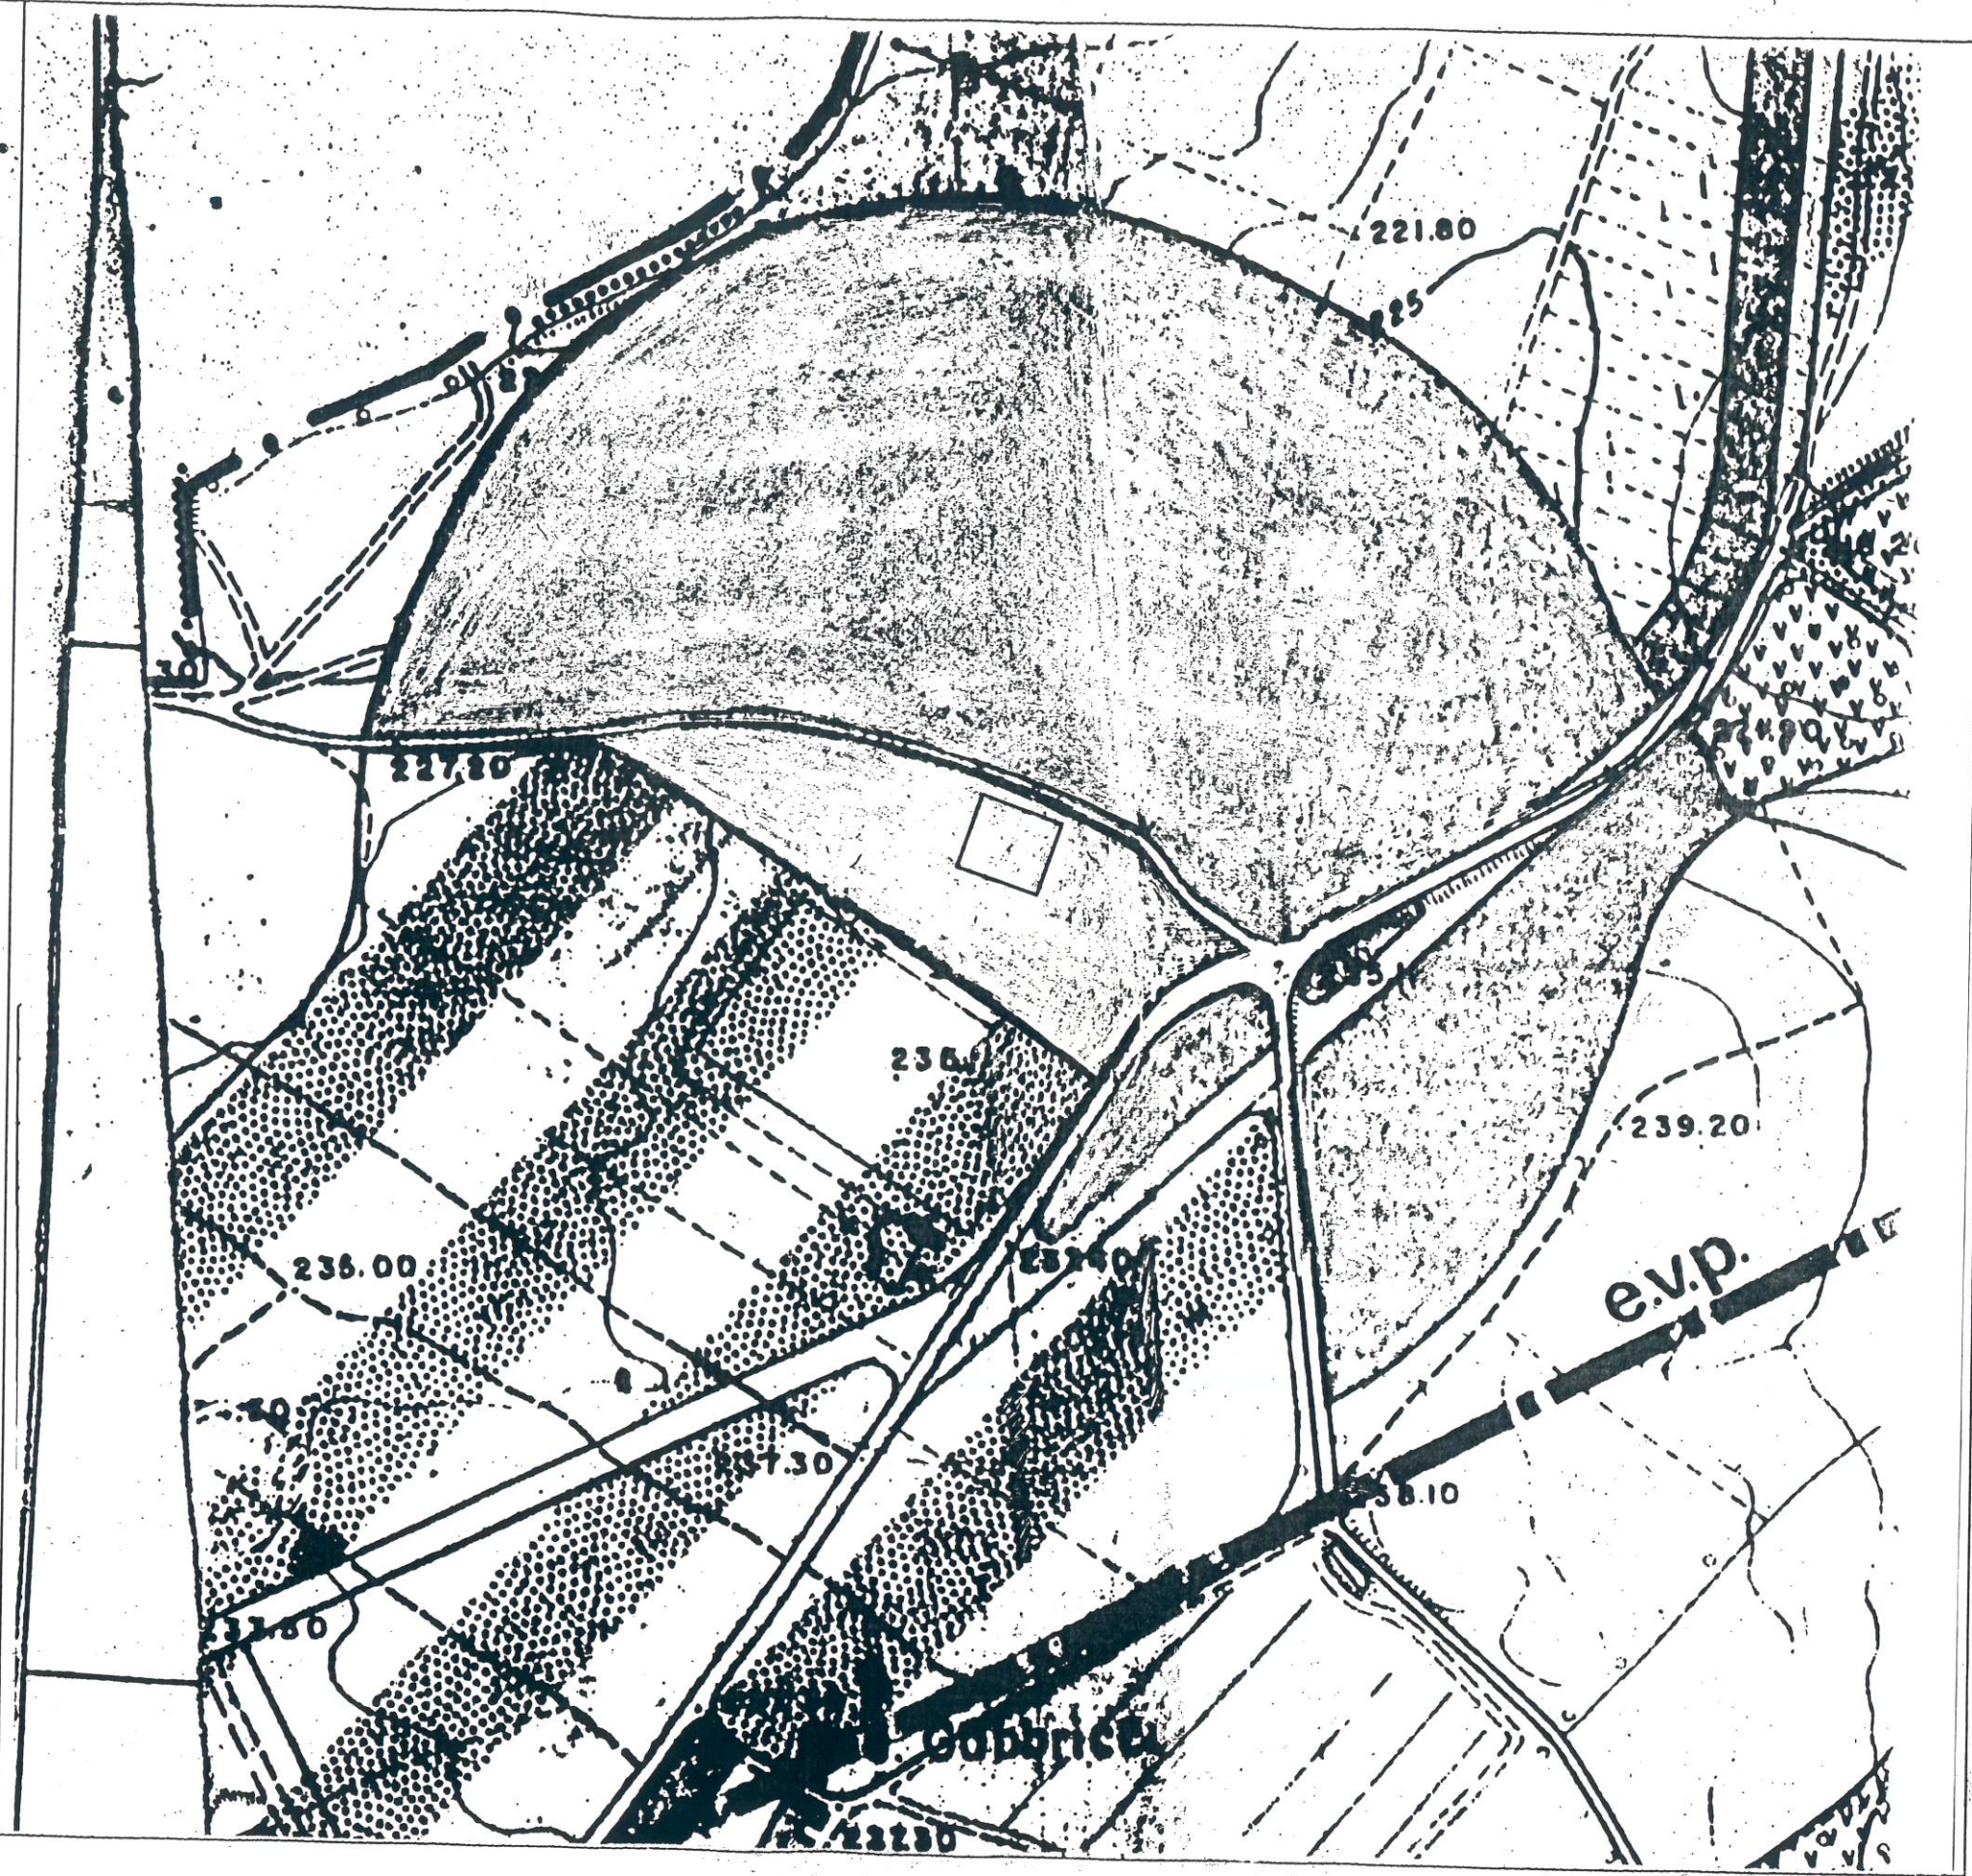




# PLANIMETRIA CATASTALE 1:1000

## AREE DI PROPRIETA' COMUNALE


foglio	particelle	colore
2	A	giallo

## AREE DI ALTRA PROPRIETA'

foglio	particelle	proprietari	colore
2	342	Chellini Benito 1/2 Frosali Lidia 1/2	verde chiaro
2	132	Griccioli Carlo	verde scuro
2	36	Griccioli Carlo	verde scuro

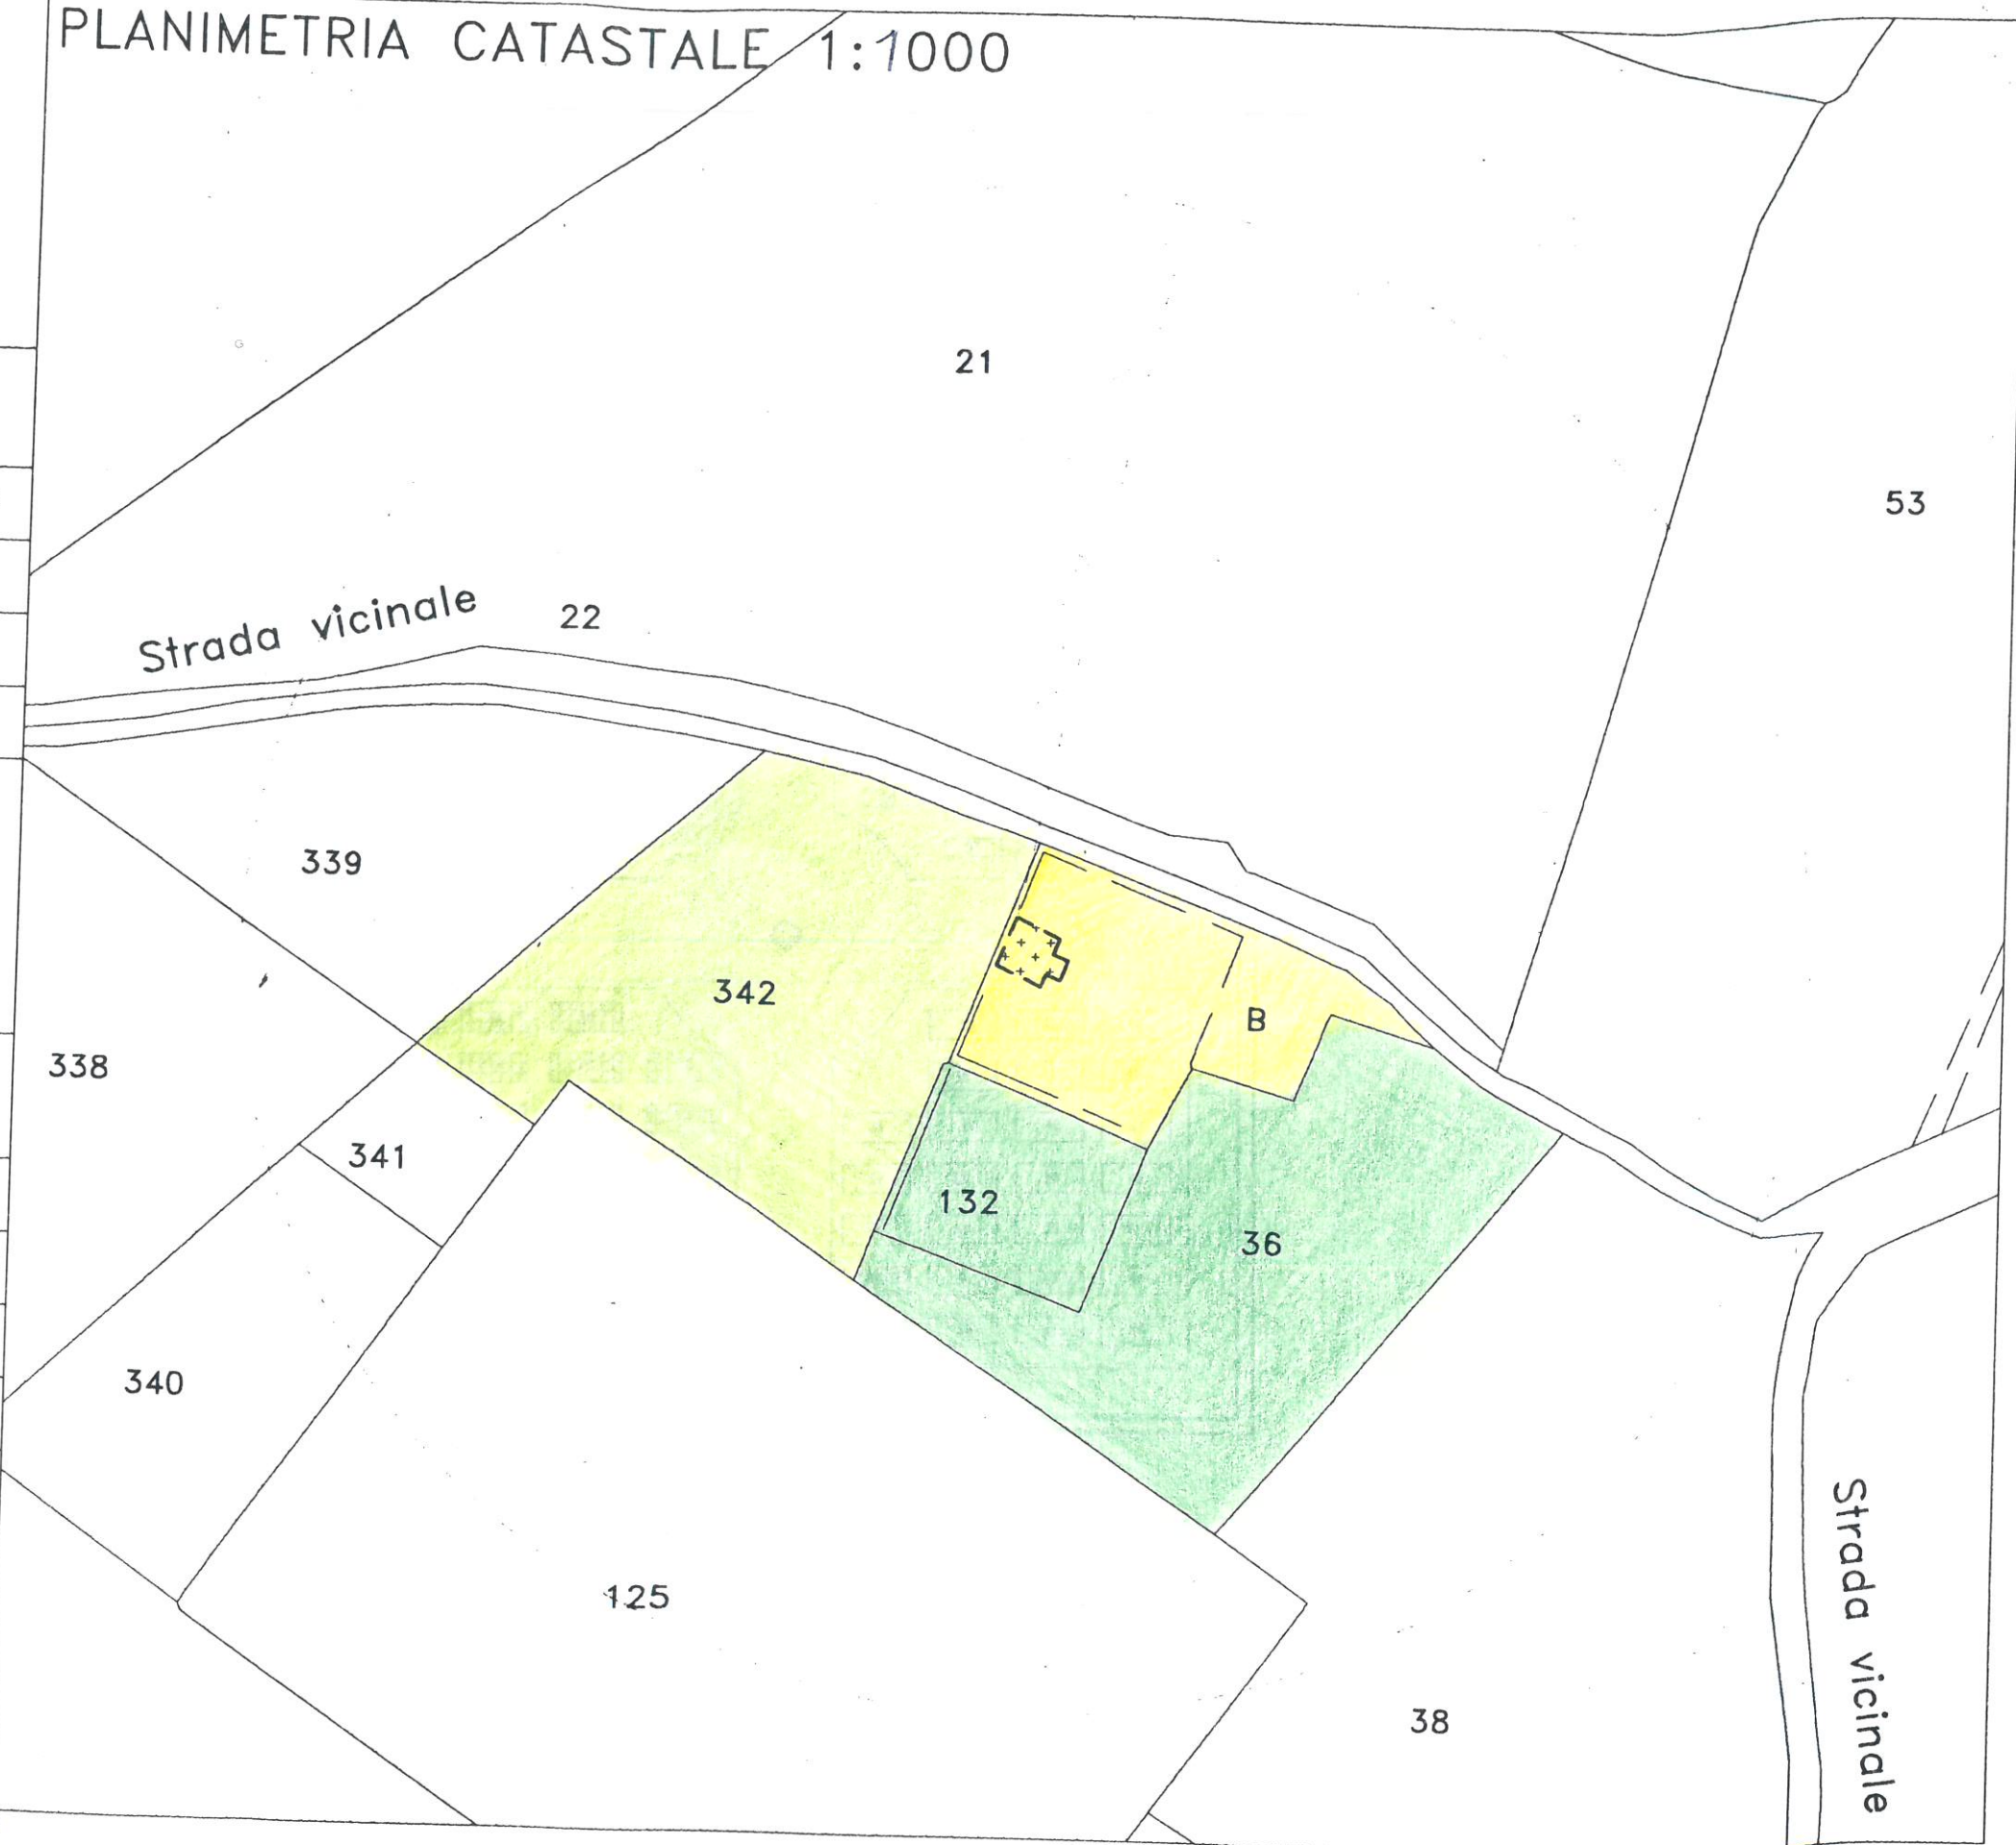


CIMITERO DI CASTELLINA SCALO -STATO ATTUALE- scala 1: 200

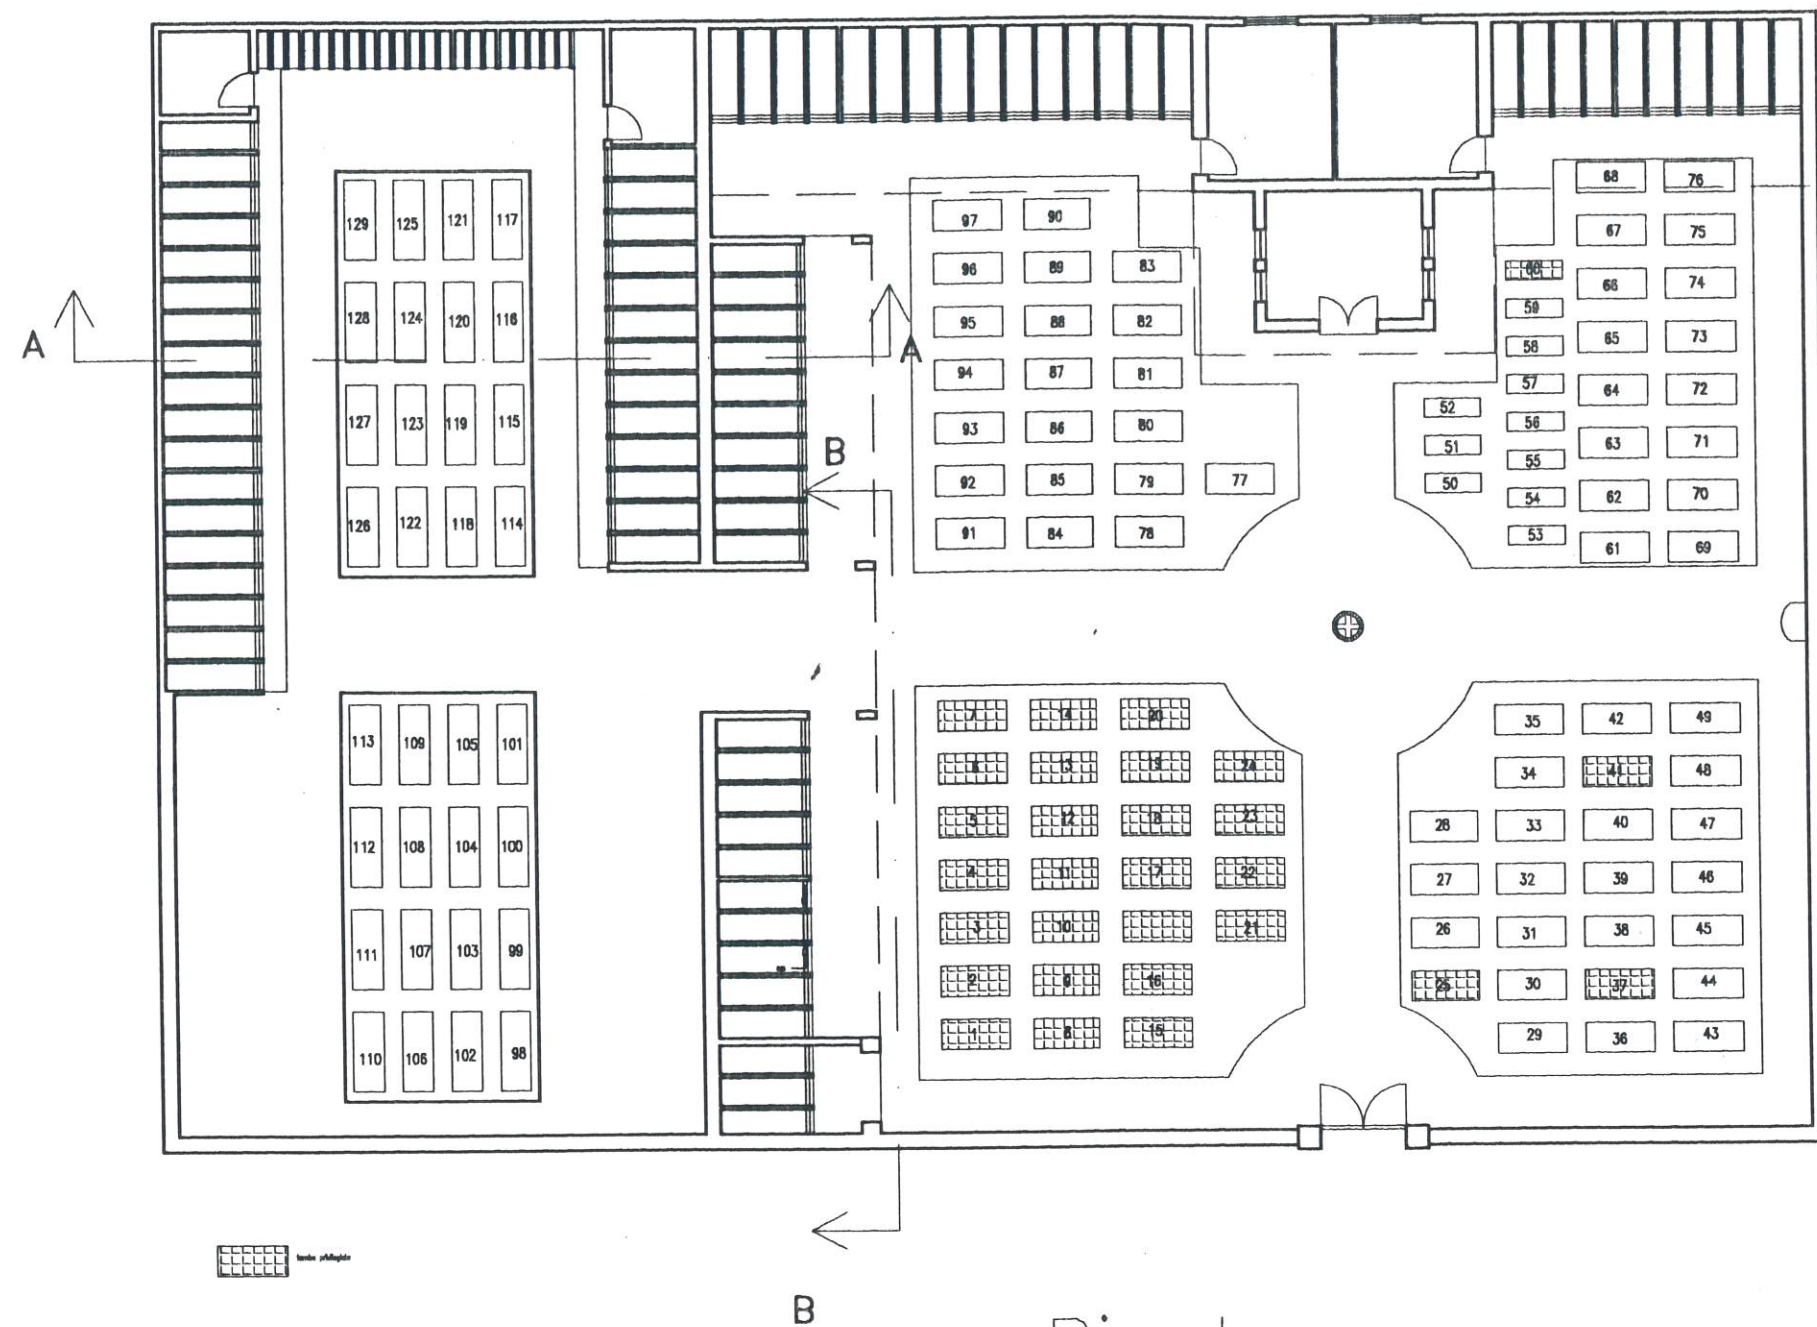

Pianta




# CIMITERO DI CASTELLINA SCALO -STATO ATTUALE- scala 1: 200

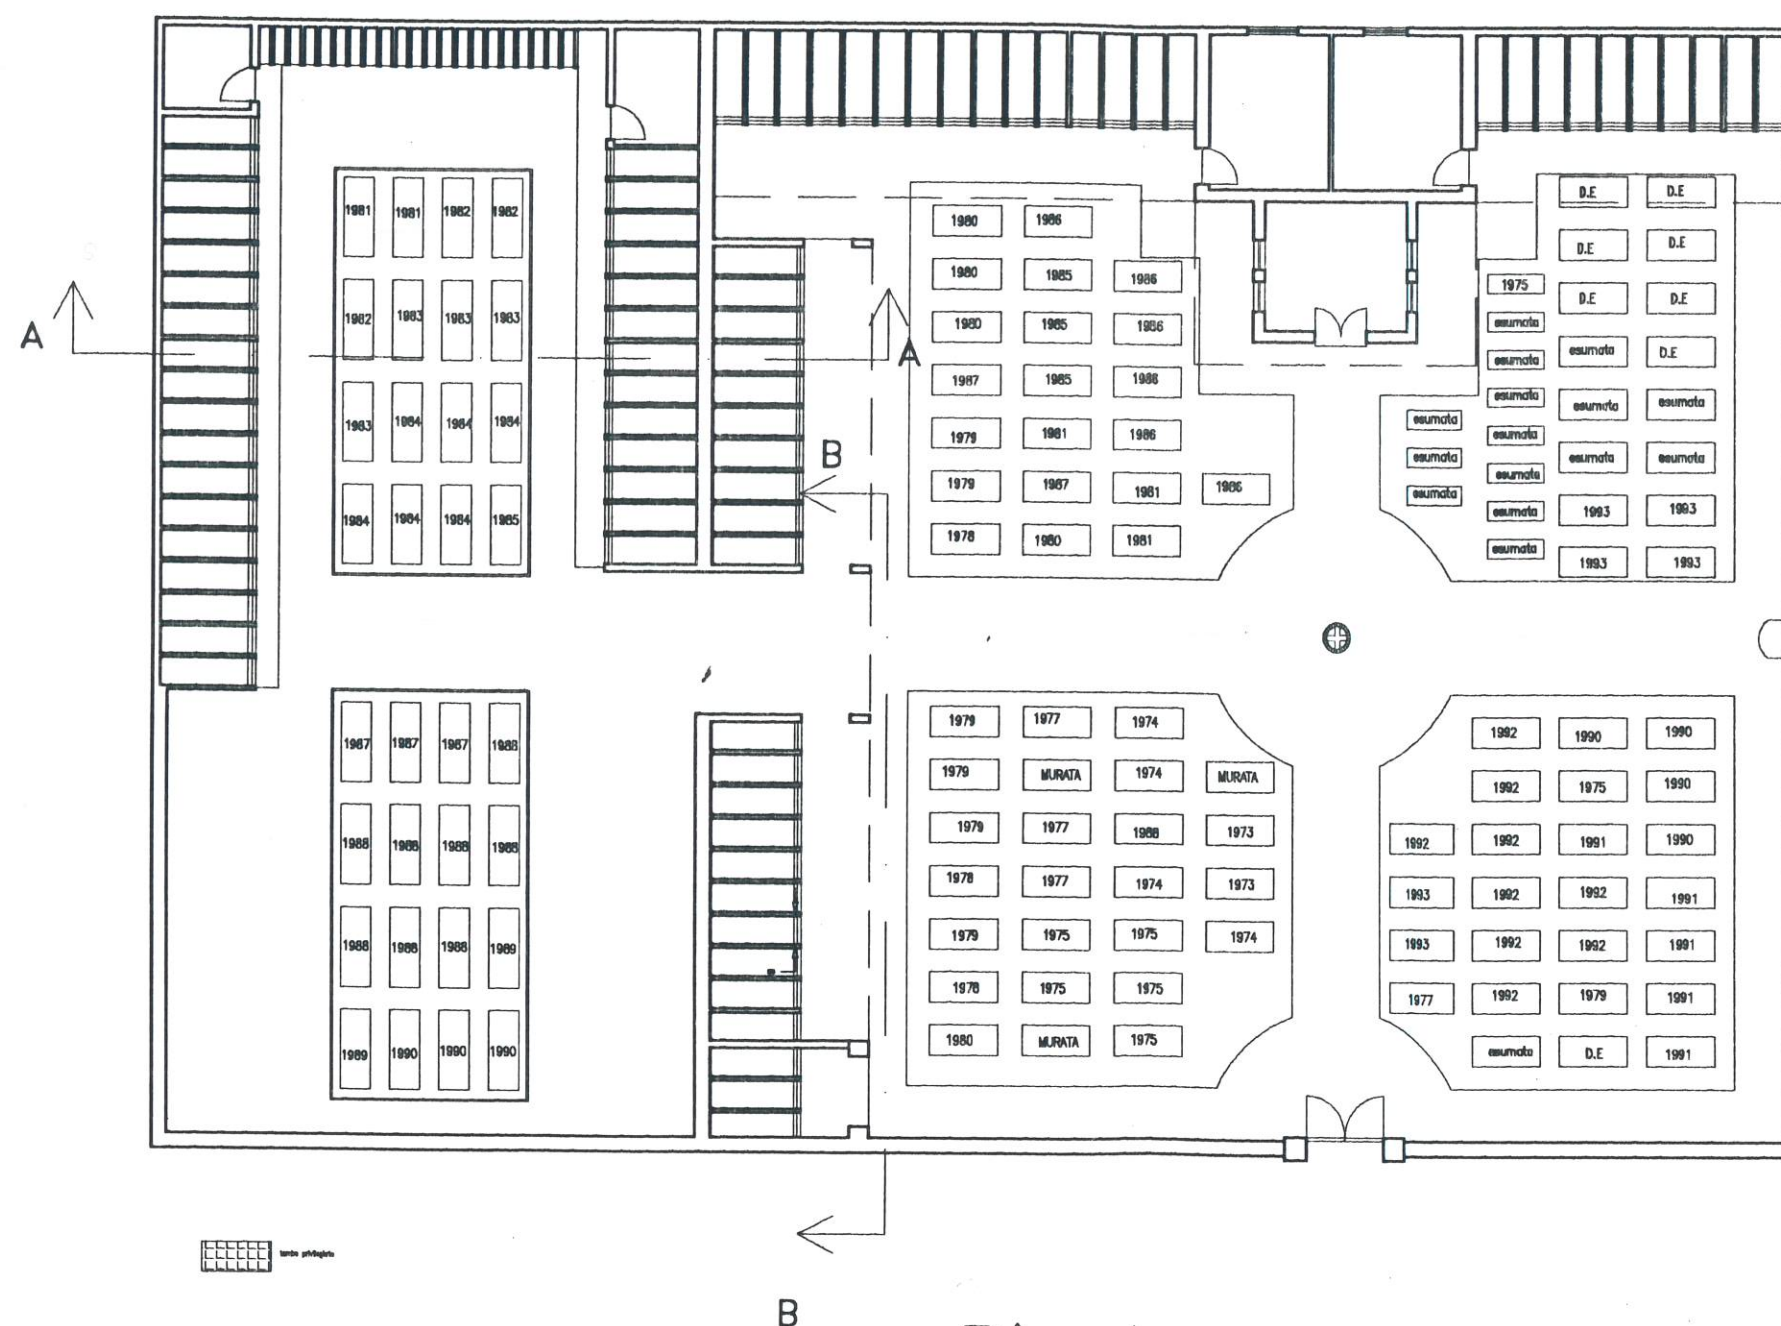


CIMITERO DI CASTELLINA SCALO -STATO ATTUALE- scala 1: 200


# Sezioni e prospetti

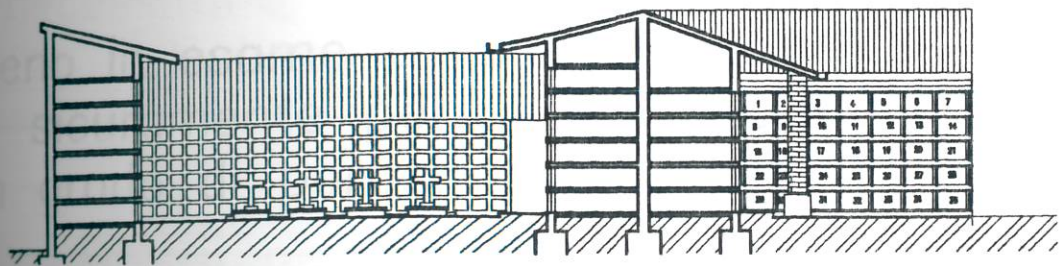

Sezione AA

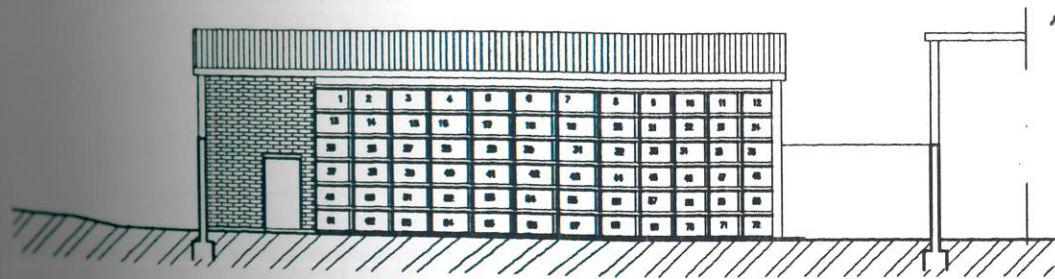

Sezione BB

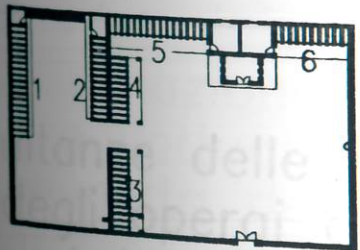

Prospetto dei loculi n 1

[illegible]

Prospetto dei loculi n 2

1990	1991	1993	1991		1990	1992		1992	1991	1991	1990	1991
1992	1990	1990	1990	1990		1992	1990		1990			
	1991		1990	1991	1993	1990			1993	1992		1991
1991		1991	1991	1991	1991	1997	1993	1990				1991
	1992		1990	1992		1991		1991	1995		1990	1991
1995		1990			1991			1991	1991	1992	1991	1991

Prospetto dei loculi n 3

1973	1982	1980	1986	1981	1989		1983	1988	
1973	1978	1972	1972	1971	1982	1972	1983	1989	
1978	1981	1973	1977	1978	1976		1982	1986	1984
1971	1970	1993		1987	1970	1970	1970	1982	1985
1968		1980		1979	1968	1908	1956	1972	1977

Prospetto dei loculi n 6

1969	1967	1968	1967	1977	1947	1965	1967	1966	1971
1976	1966	1966	1966	1969	1964	1966	1966	1966	1961
1972	1974	1981	1962	1962	1963	1963	1963	1969	1957
1957	1958	1958	1958	1954	1957	1960	1960	1968	1951
1954	1979	1957	1956	1957	1953	1973	1947	1960	1941

Prospetto dei loculi n 5

	1985		1967	1967	1971	1978	1988	1953	1967	1967	1970	1988	1985	
1986	1964	1985	1985	1980	1978	1982	1964	1973	1988		1985	1988	1970	1988
1984	1955	1984	1984	1964	1983	1978	1983	1988	1983	1983	1981	1978	1978	1988
		1982	1983	1983	1980	1980	1958	1944	1955	1948	1957	1938	1948	1988
1983		1984	1983	1979	1982	1981	1987	1959	1958	1940	1958	1971	1957	1988

Prospetto dei loculi n 4

1968	1968	1974	1982	1973	1975	1981	1973	1973	1973
1975		1971	1972		1981		1957	1969	1971
1978	1971	1971	1982	1970	1977	1977	1976	1979	1979
1985	1981	1978	1988		1978	1985	1986	1988	1988
1987	1978	1975	1971		1971	1982	1980	1983	1983



## SINTESI RELAZIONE GEOLOGICA

-Il terreno in esame e' solo parzialmente sciolto, esso e' sicuramente permeabile, asciutto e dotato di buon grado di porosità'.

Si presume che la quota di soggiacenza della falda sia posta intorno a mt. 30 di profondità' dal p.c.

## TURNO DI ROTAZIONE PREVISTO

Dalle risultanze delle relazioni geologiche e dalla verifica degli operai comunali addetti, il periodo di rotazione si prevede di anni 15.

## STATISTICA

	1973	1974	1975	1976	1977	1978	1979	1980	1981	1982	1983	1984	1985	1986	1987	1988	1989	1990	1991	1992
TUM.	7L 2T	2L 5T	4L 7T	6L 2T	4L 4T	7L 3T	5L 4T	5L 1T	11L 1T	13L -	10L -	14	14L 2T	17L 1T	10L 1T	17L 1T	16	13	11	12
INU.	1	2	7	6	8	7	2	4	5	3	4	6	4	6	4	8	2	7	5	9
EST.	-	-	-	-	-	-	-	3T	10	-	-	-	1	-	-	-	-	-	-	-
ESU.	3	7	14	8	12	10	6	5	6	3	4	6	6	21	22	-	-	-	-	-

media nei 15 anni :  
tumul. 14  
inum. 6  
estum. 1  
esum. 6

## DISPONIBILITA'

loculi = n.255 parte vecchia e n.186 parte nuova liberi n.61  
di cui già' prenotati n.42

tombe murate = n. 29

ossari = n.126 liberi n. 74

tombe = n. 100 libere n. 6 e da riesumare n. 7

## DATI DEGLI ULTIMI CENSIMENTI

castellina scalo

1981	1991
1329	1600

aumento del 23%

PREVISIONI DI NECESSITA' SECONDO IL DISPOSTO  
DELL 'ART. 58 D.P.R. 285/90

INUM. + EST. =  $6,8 \times 15 = 102 + 50\% = 153$

ESUM. :  $6 \times 15 = 90$  libere n. 6  
per cui necessitano n. 57 tombe libere  
oltre quelle gia' disponibili e da riesumare

TUMU. :  $14 \times 15 = 210 + 23\% = 258$   
libere 19 per cui necessitano n. 239

RELAZIONE TECNICA FINALE

Il cimitero di Castellina scalo e' per importanza il secondo cimitero del comune, la popolazione residente che vi e' gravita e' in forte aumento, pero' le risultanze della relazione geologica non comportano un ampliamento dei campi di inumazione. Pero' viste le necessita', si prevede un forte ampliamento del cimitero sia per le inumazioni che per le tumulazioni; per la realizzazione dei campi di inumazione si prevede lo sbancamento fino alla profondita' di metri 2,50 ed il successivo riempimento con materiale idoneo.


Si consiglia all'Amministrazione di provvedere alla progressiva eliminazione dell'attuale campo di inumazione privilegiata. Tra l'attuale cimitero e gli impianti sportivi necessita una netta delimitazione con piante ad alto fusto che facciano da barriera fisica.

il tecnico  
Geom.MASSIMO PAGLIAI





planimetria catastale 1:2000

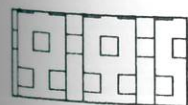

area di sosta



nuovo limite cimiteriale



ampliamento previsto



cipressi

particolare 1:500

