Comune di Monteriggioni

INTERVENTI DI RICONFIGURAZIONE E MODELLAZIONE DELLE AREE DI PERTINENZA DELL'EDIFICIO INDUSTRIALE "SALCIS s.a.s."

STRADA PROVINCIALE COLLIGIANA n°33

TAV. 3	Oggetto: **SISTEMAZIONI ESTERNE - PLANIMETRIA** STATO DI PROGETTO Data: Luglio 2018
Committente:	**SALCIS S.a.s. di Morbidi A. & C.**
Progettista e D. L.:	**STUDIO STRUTTURE S.r.l.** **Direttore Tecnico: Dr. Ing. Pietro MELE**

Scala 1:200

SISTEMAZIONI ESTERNE

STATO DI PROGETTO

1:200

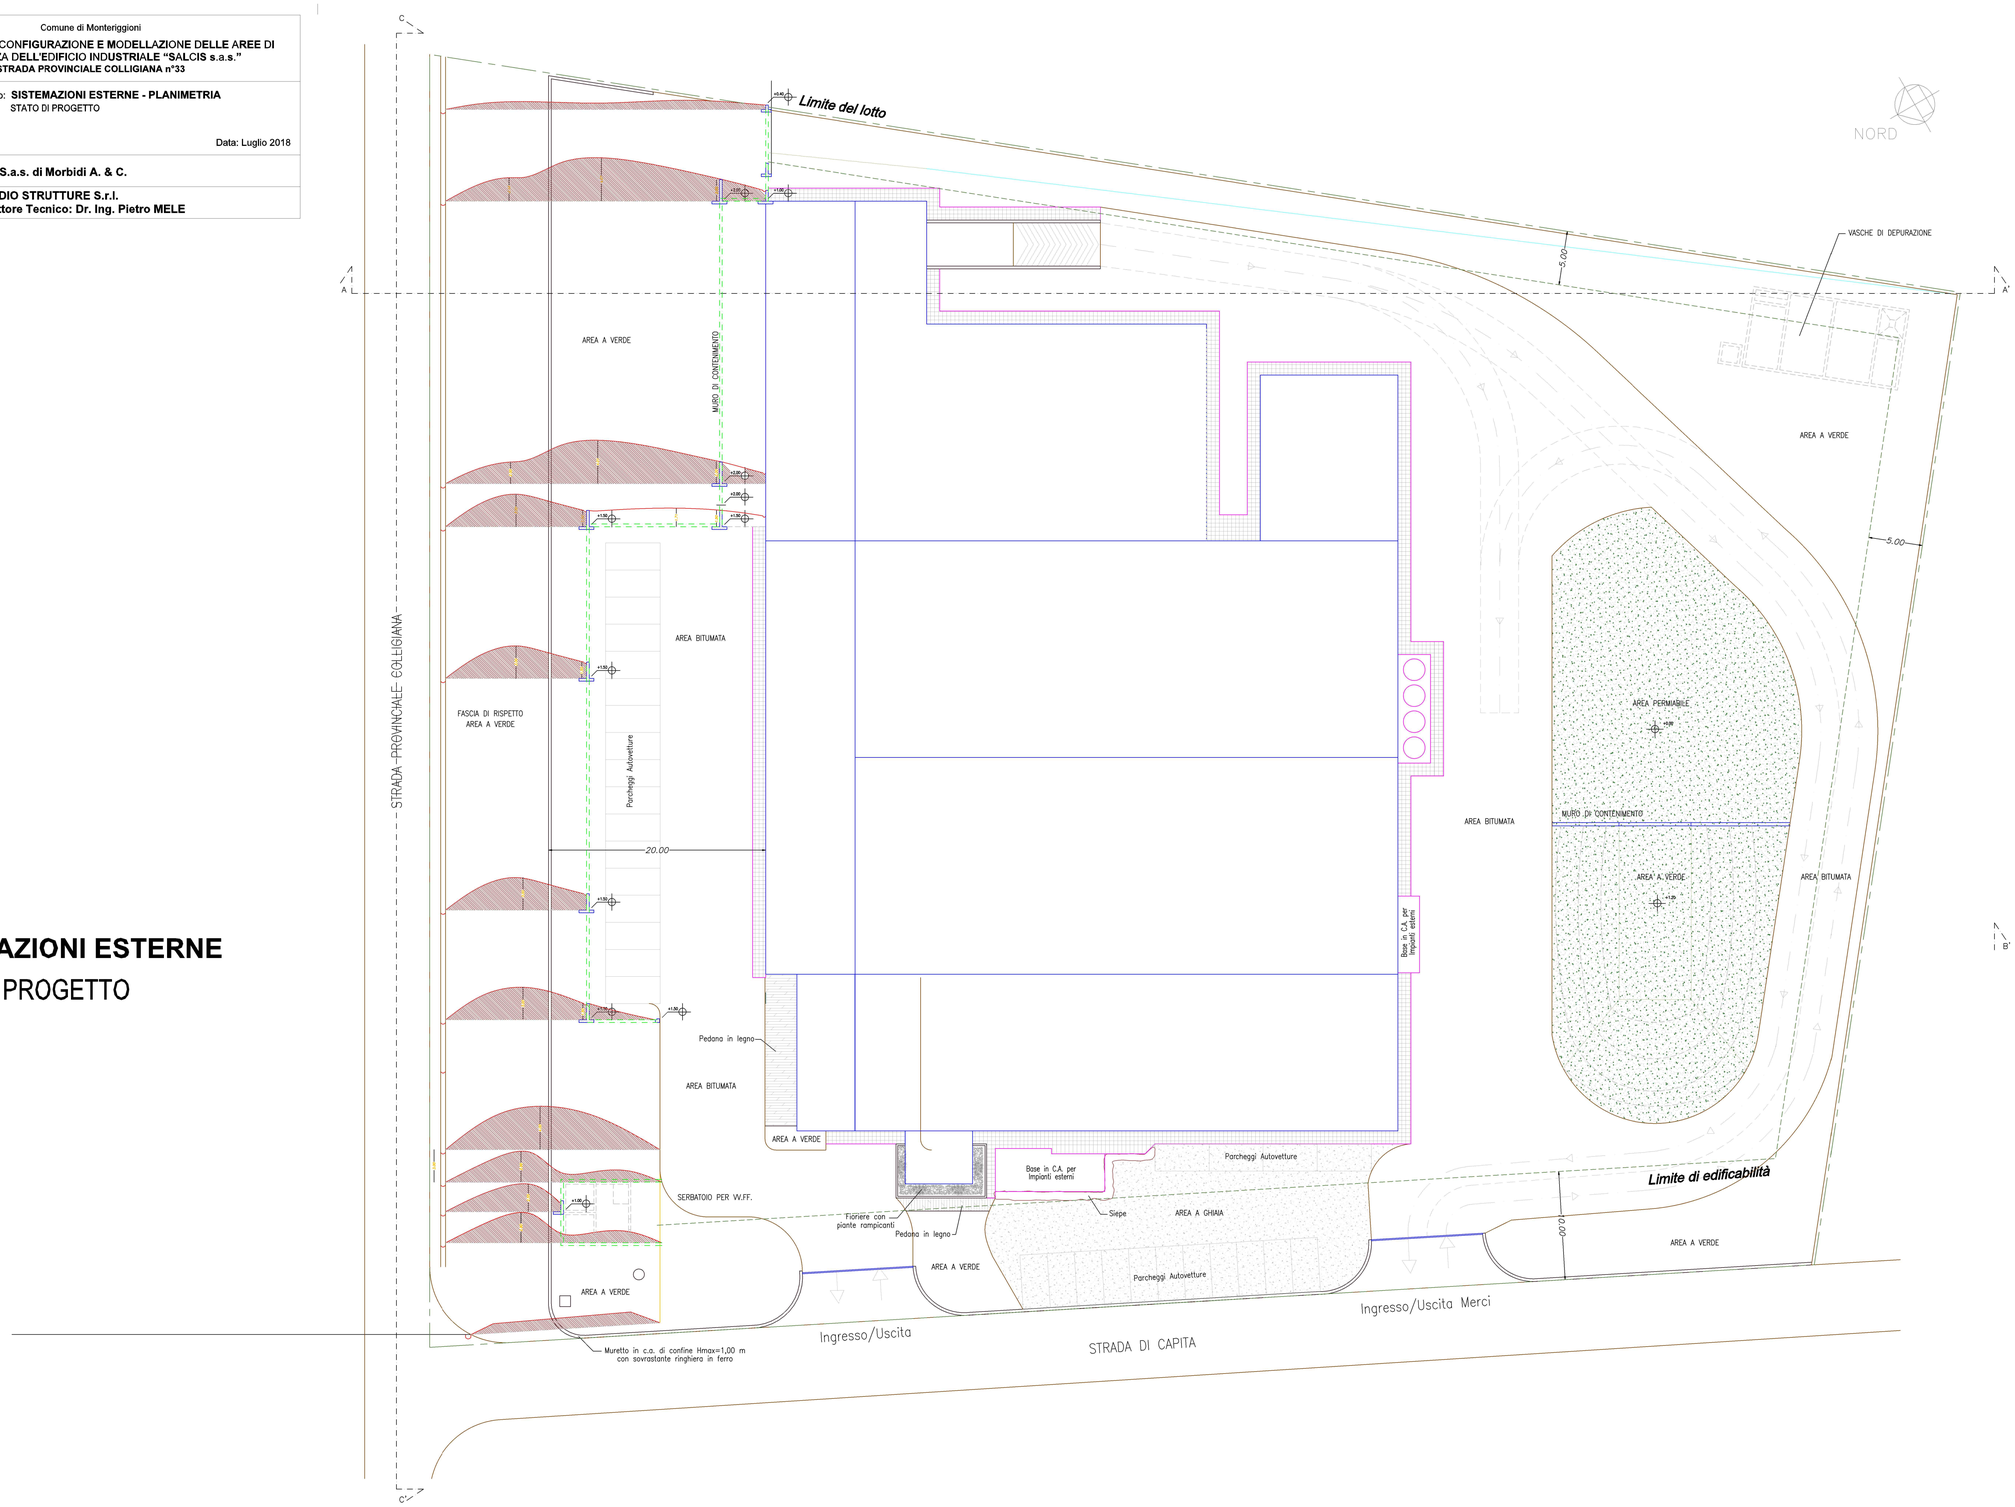

PROSPETTO NORD-EST

PROSPETTO NORD-EST (speculare da fabbricato)

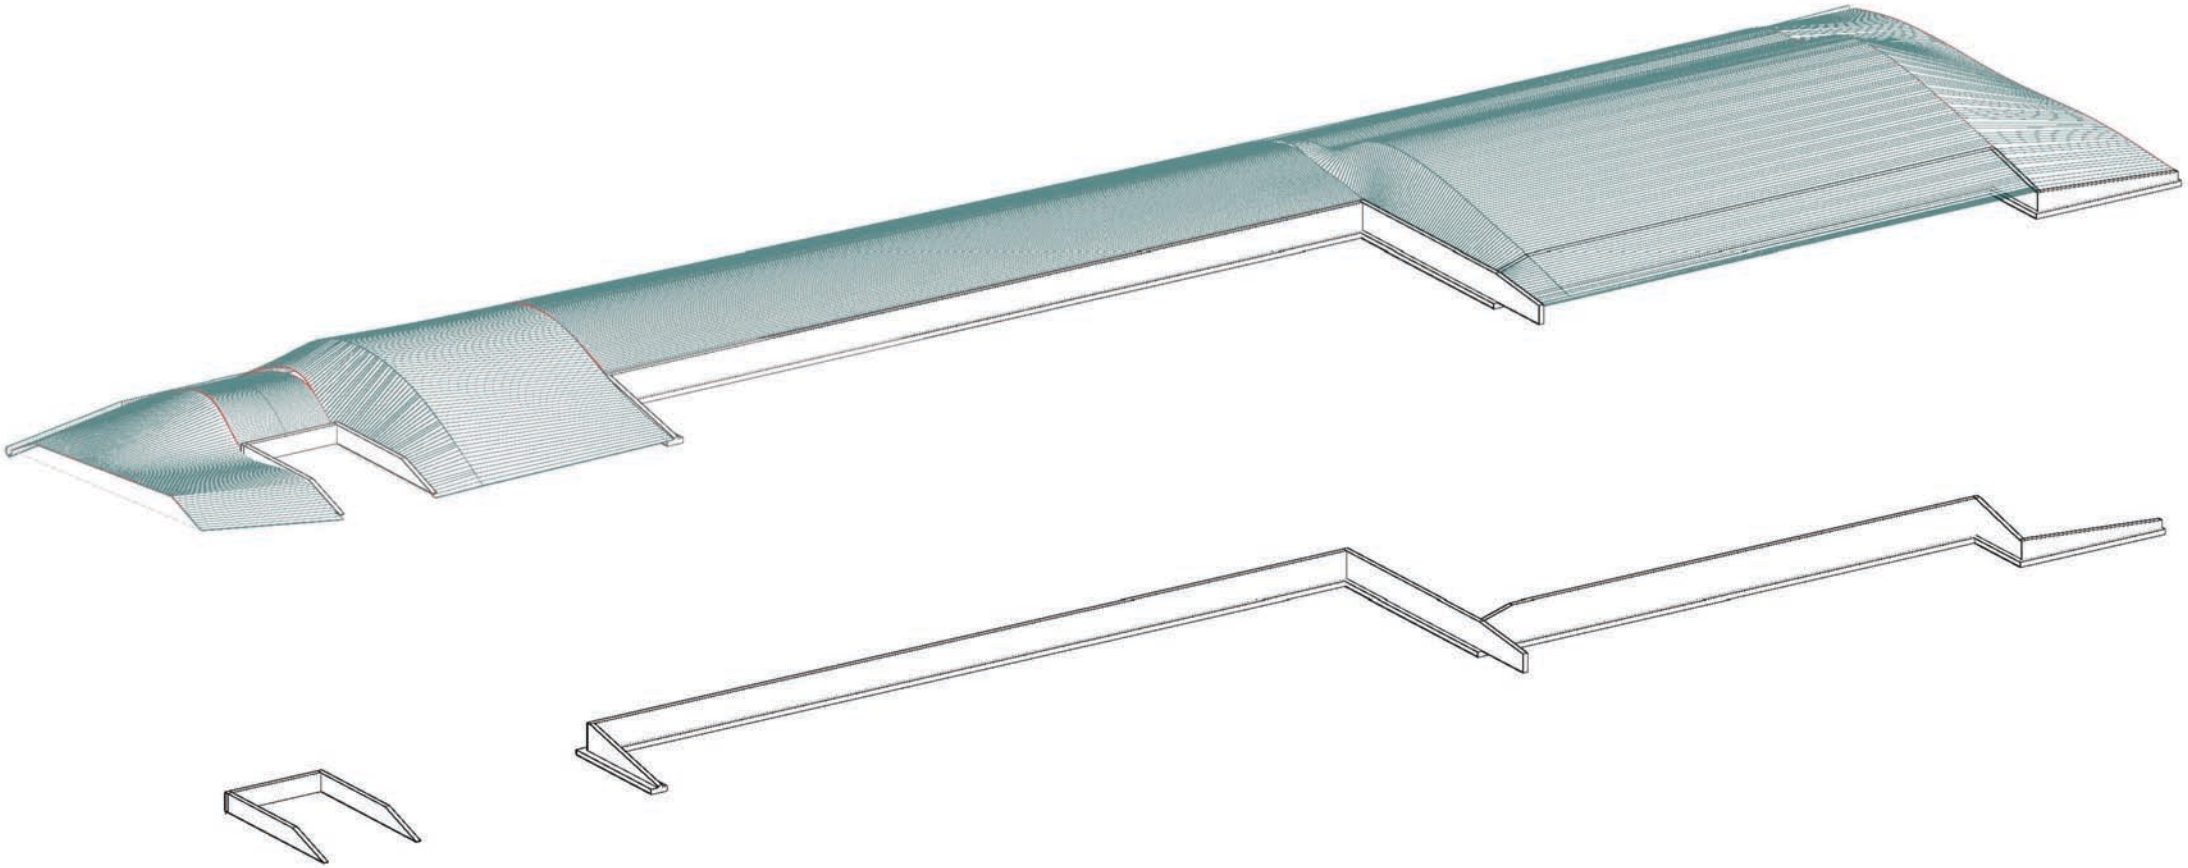

Casa Capita 0.3
ingresso 10
Colligiana

Casa Capita 0.3
ingresso 10
Colligiana