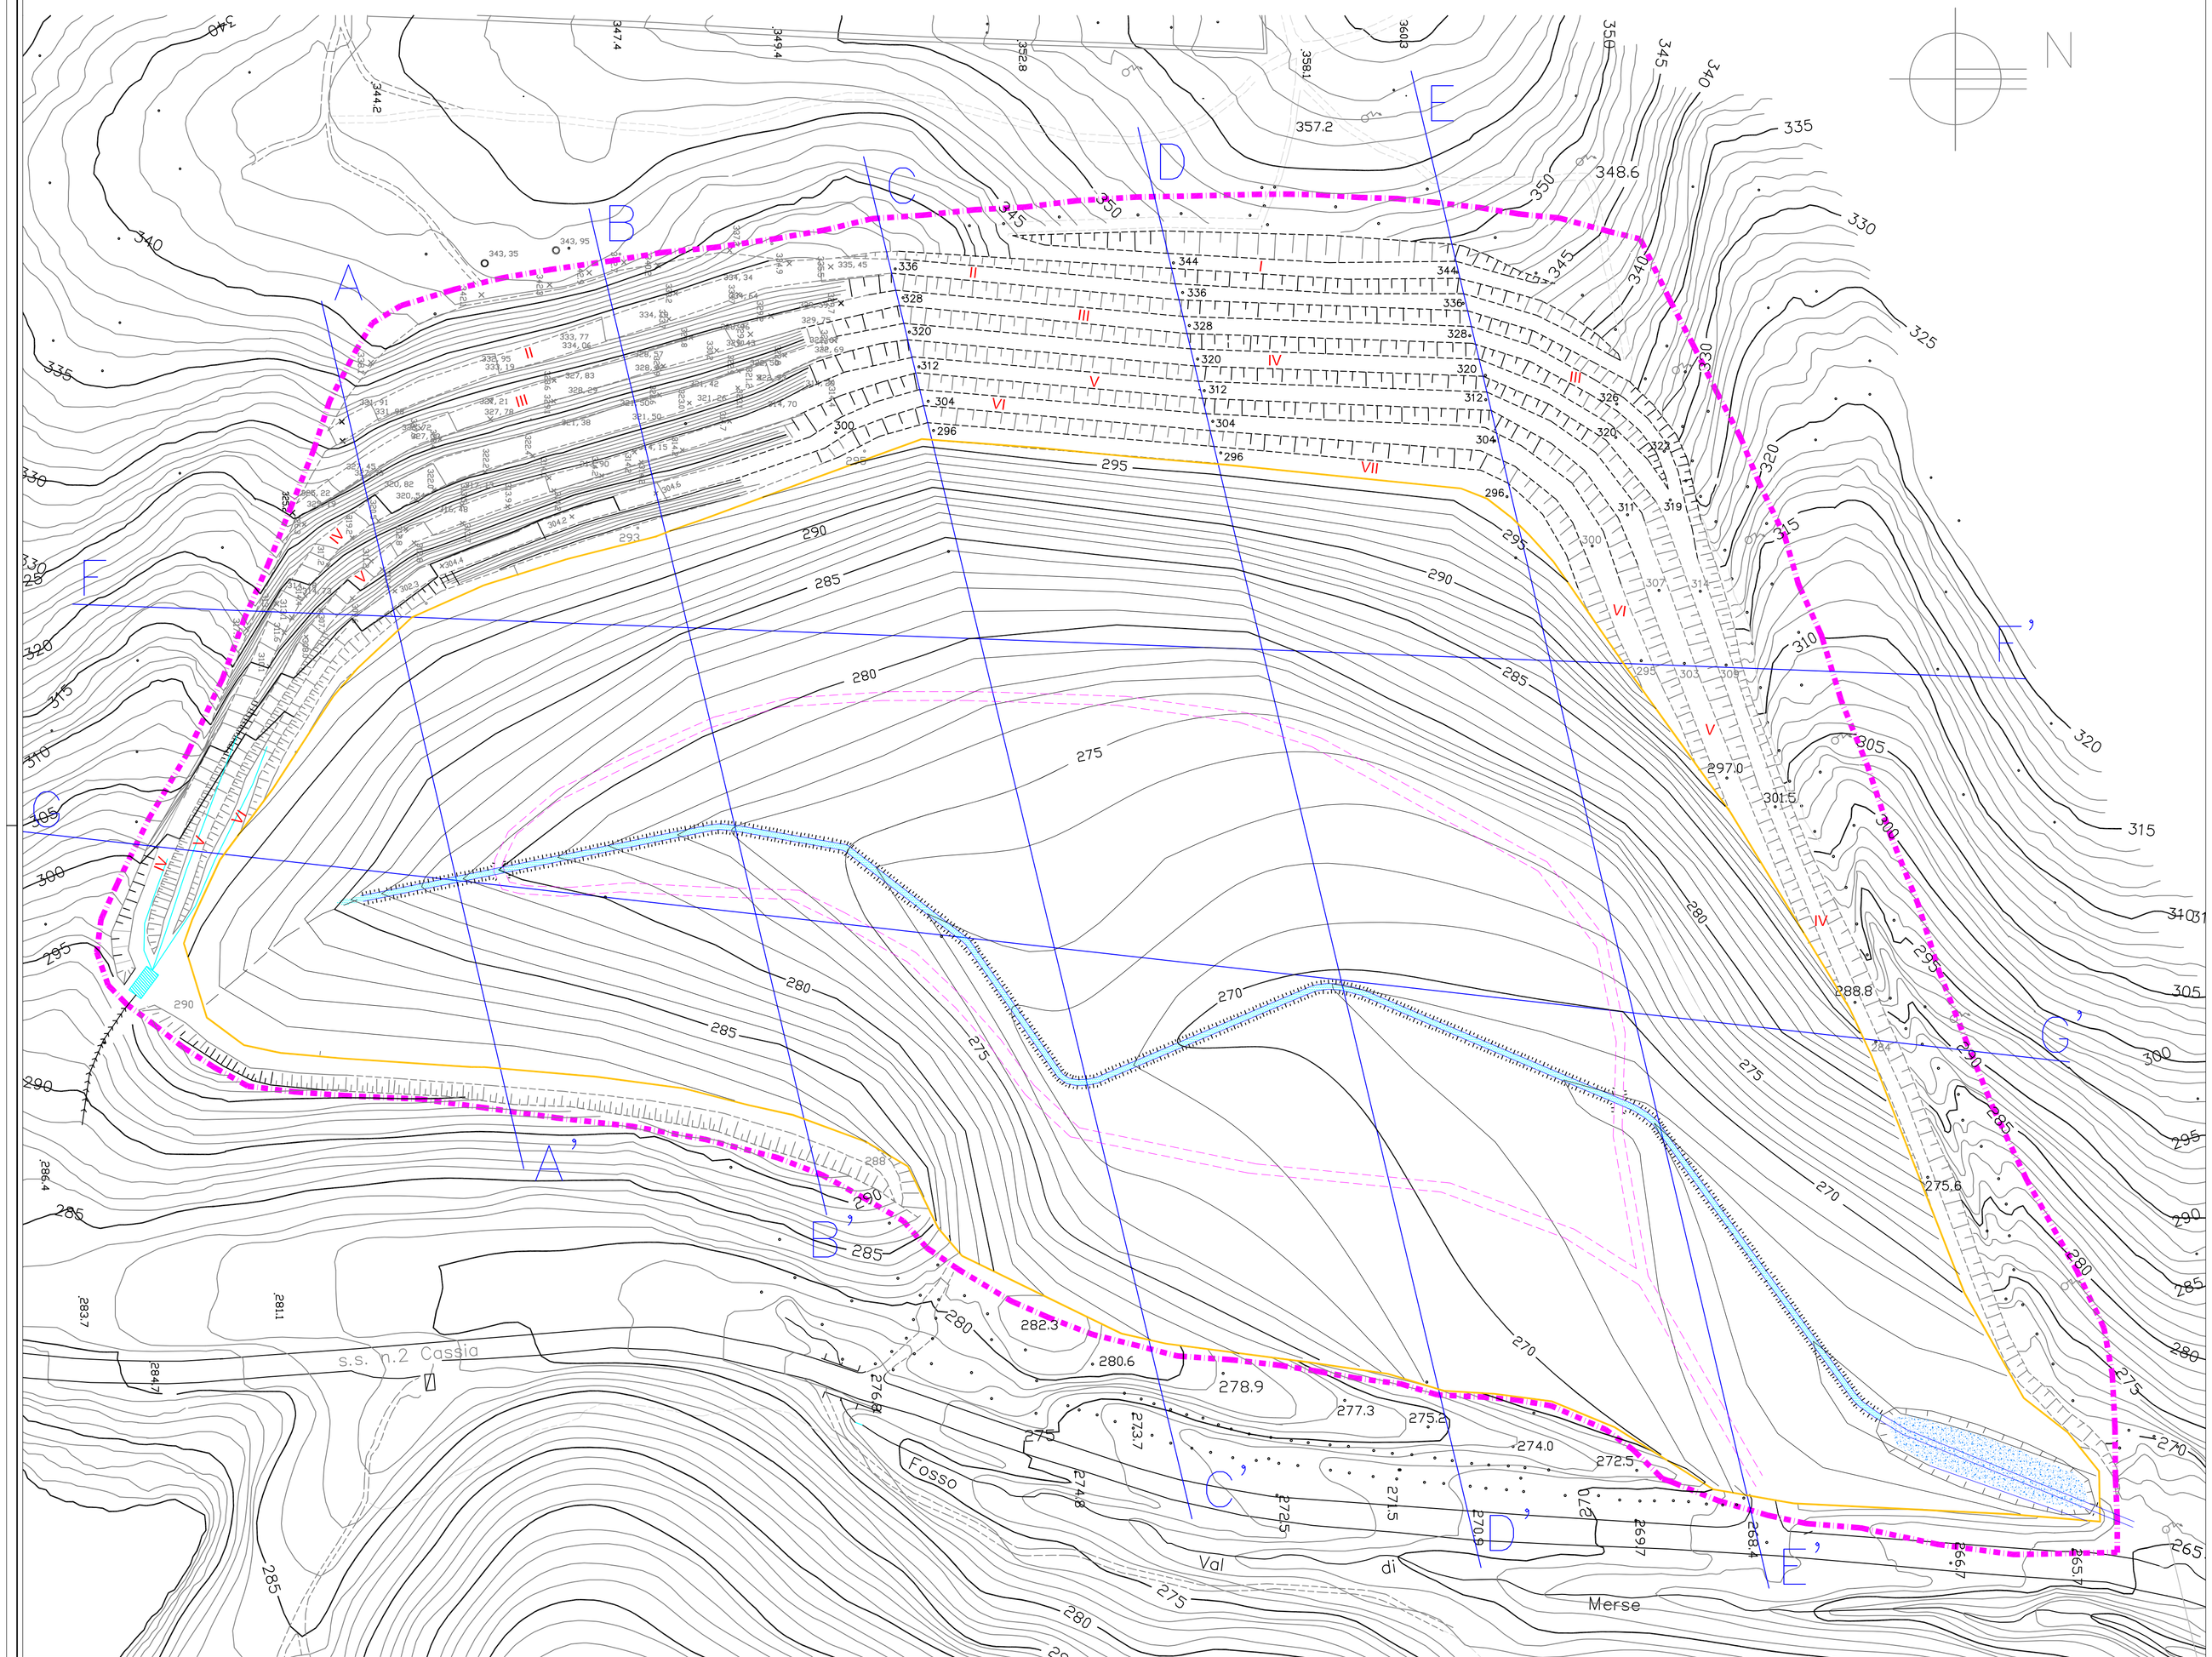

D					
C	PRESCRIZIONI PROCEDURA DI V.I.A.	DICEMBRE 2015	M.SCHEGGI	F.RICCI	A.M.BALDI
B	RIDUZIONE DEL VOLUME DI RIPIENA	LUGLIO 2015	M.SCHEGGI	F.RICCI	A.M.BALDI
A	EMISSIONE	FEBBRAIO 2015	M.SCHEGGI	F.RICCI	A.M.BALDI
Rev.	Descrizione	Data	Redatto	Verificato	Approvato

COMMITTENTE : **ITALCAVE S.r.l.**
- Via G. Montanelli 19 - 56121 Pisa -

Commessa n° **J500**

LOCALITA': **VAL DI MERSE - Comune di Monteriggioni**

INDAGINE: **VARIANTE AL PROGETTO DI RIPRISTINO DELLA CAVA DI BRECCIA " VAL DI MERSE"**

OGGETTO: **PROPOSTA DI VARIANTE**

TAVOLA: PLANIMETRIA DEL RIPRISTINO FINALE DI VARIANTE

FORMATO **A1**

4	5	7	8	S	G	G	3	0	C	Dic. 2015

nome file :4578SGG30C.dwg

PRECISIONE:	UNITA'	SCALA
Distanze: dm	m	1:1.000
Quote: dm		
Profondita':		

STUDIO DI GEOLOGIA E GEOFISICA S.r.l.
STRADA MASSETANA ROMANA , 56 – SIENA – ITALY –
Tel. +39 0577 49276 – Fax +39 0577 287254 – e.mail: info@sgg.it

DATA

CONTROLLO QUALITA'

Tutti i diritti sono riservati. La riproduzione e la divulgazione a terzi e' vietata.