

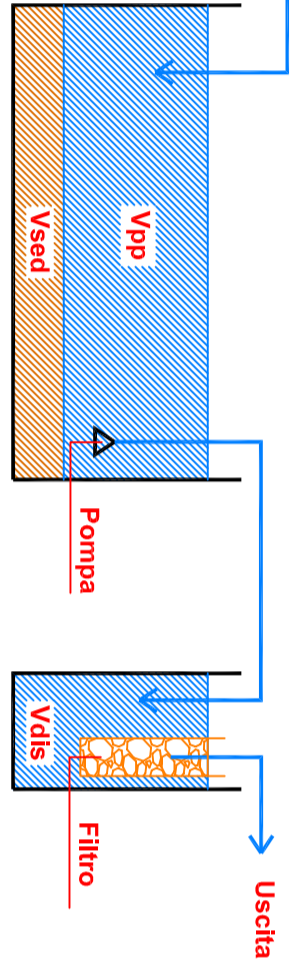
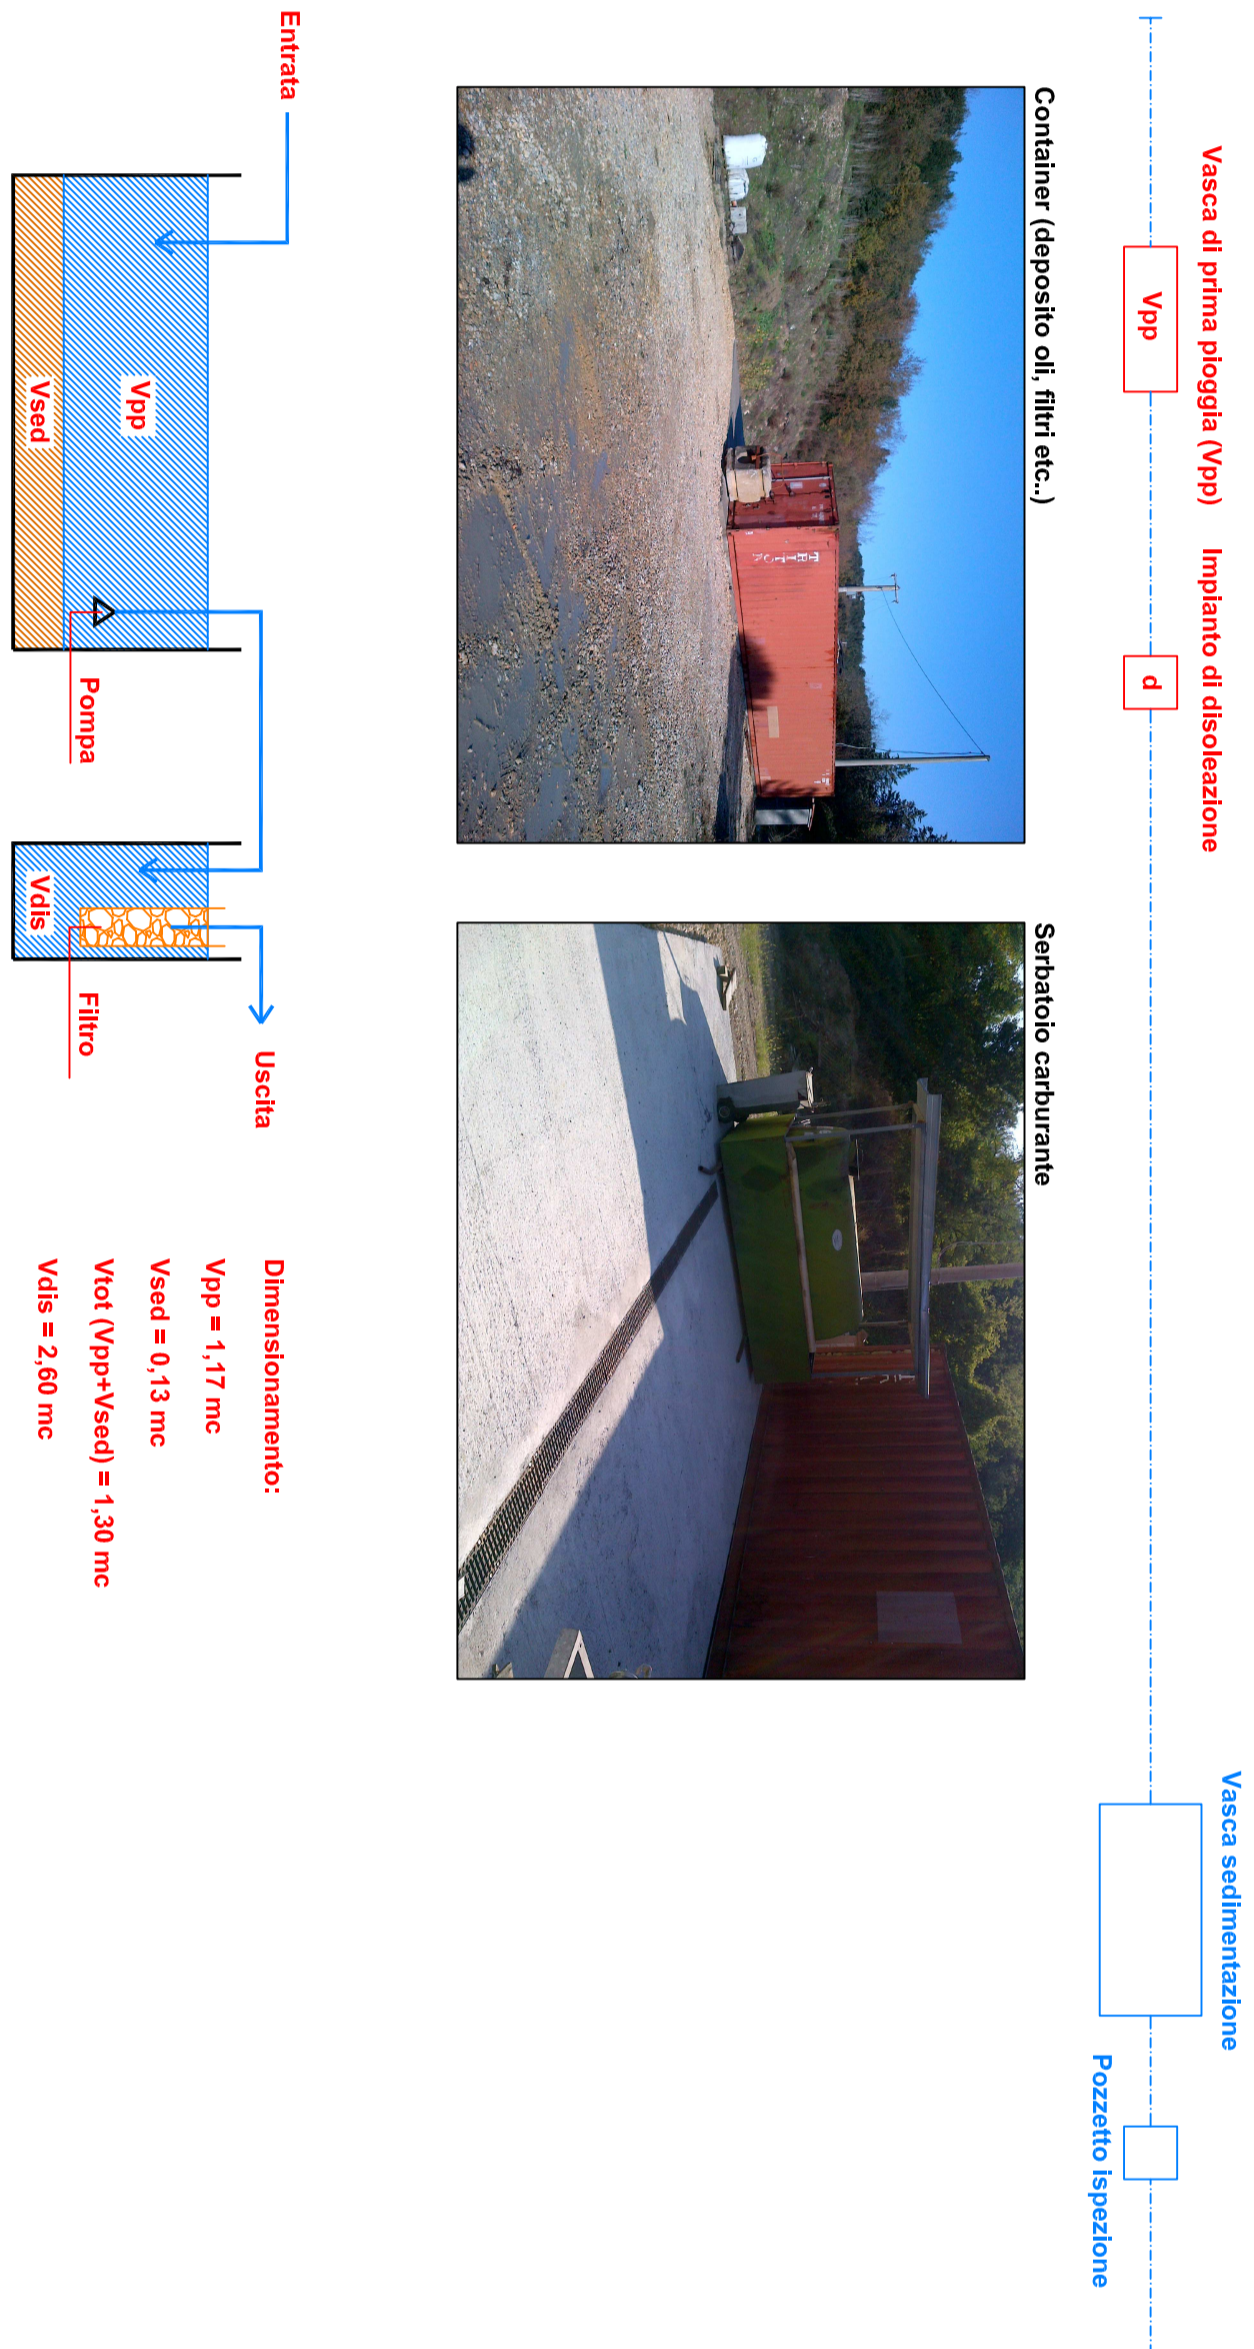
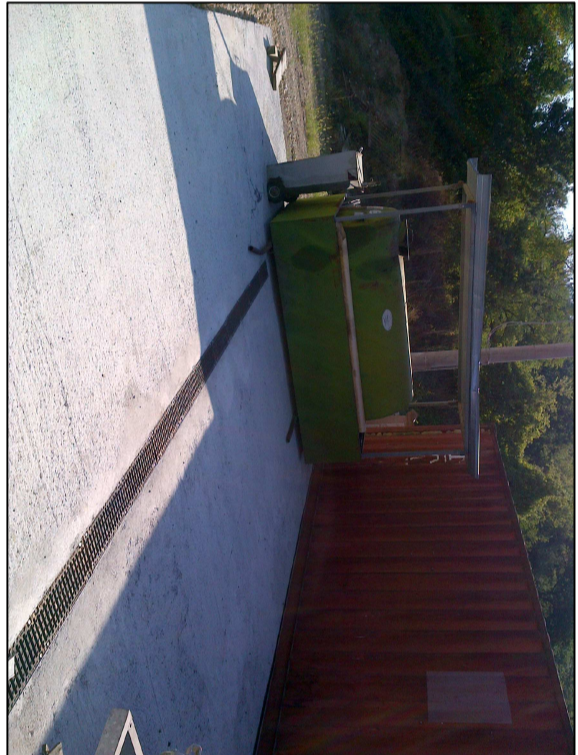



SCHEMA IMPIANTO DI TRATTAMENTO DELLE AMD AFFERENTI ALLA ZONA DI RIFORMIMENTO CARBURANTE E DEPOSITO OLI

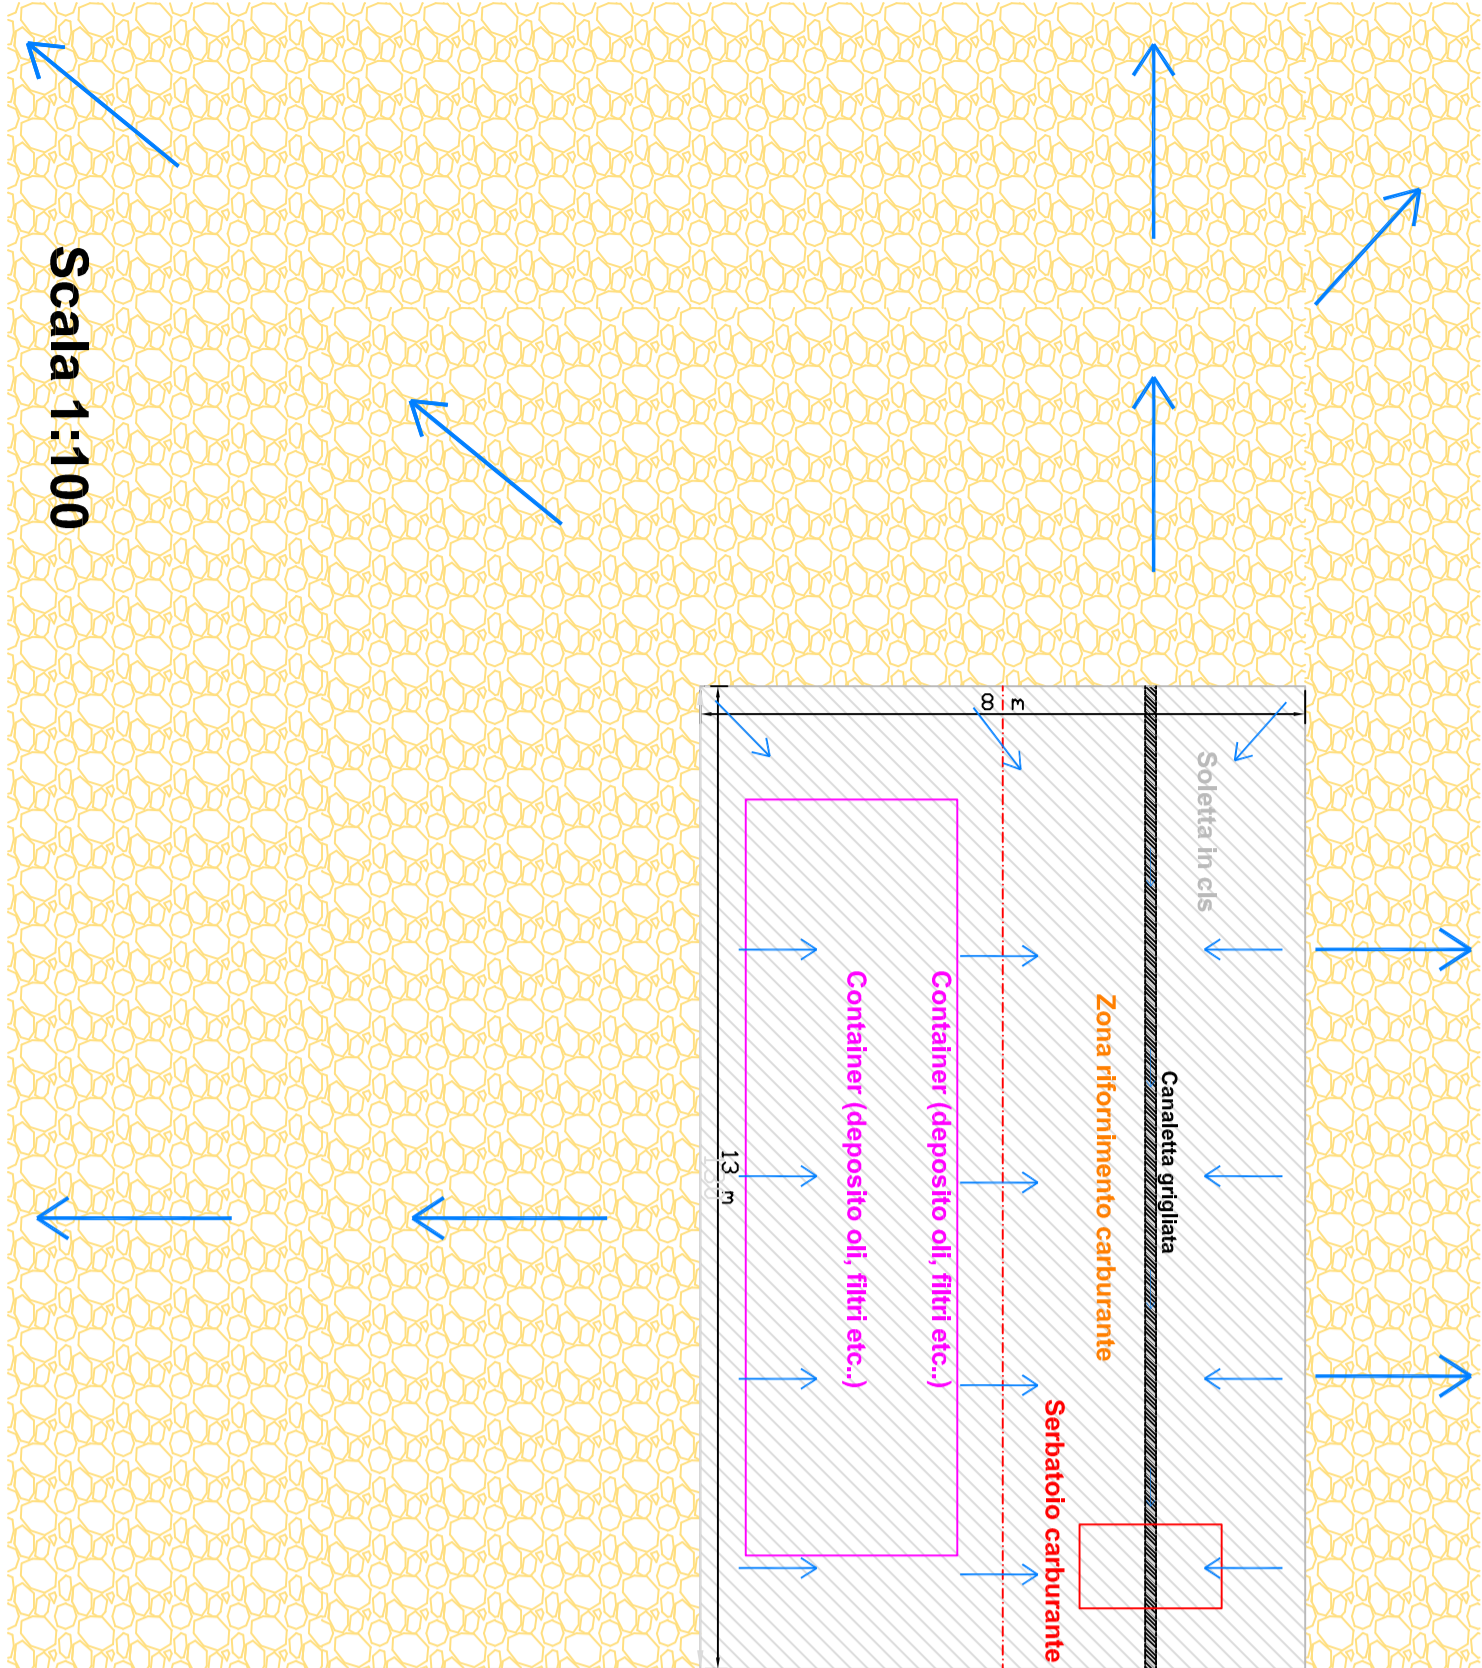

Dimensionamento:
Vpp = 1,17 mc
Vsed = 0,13 mc
Vtot (Vpp+Vsed) = 1,30 mc
Vdis = 2,60 mc

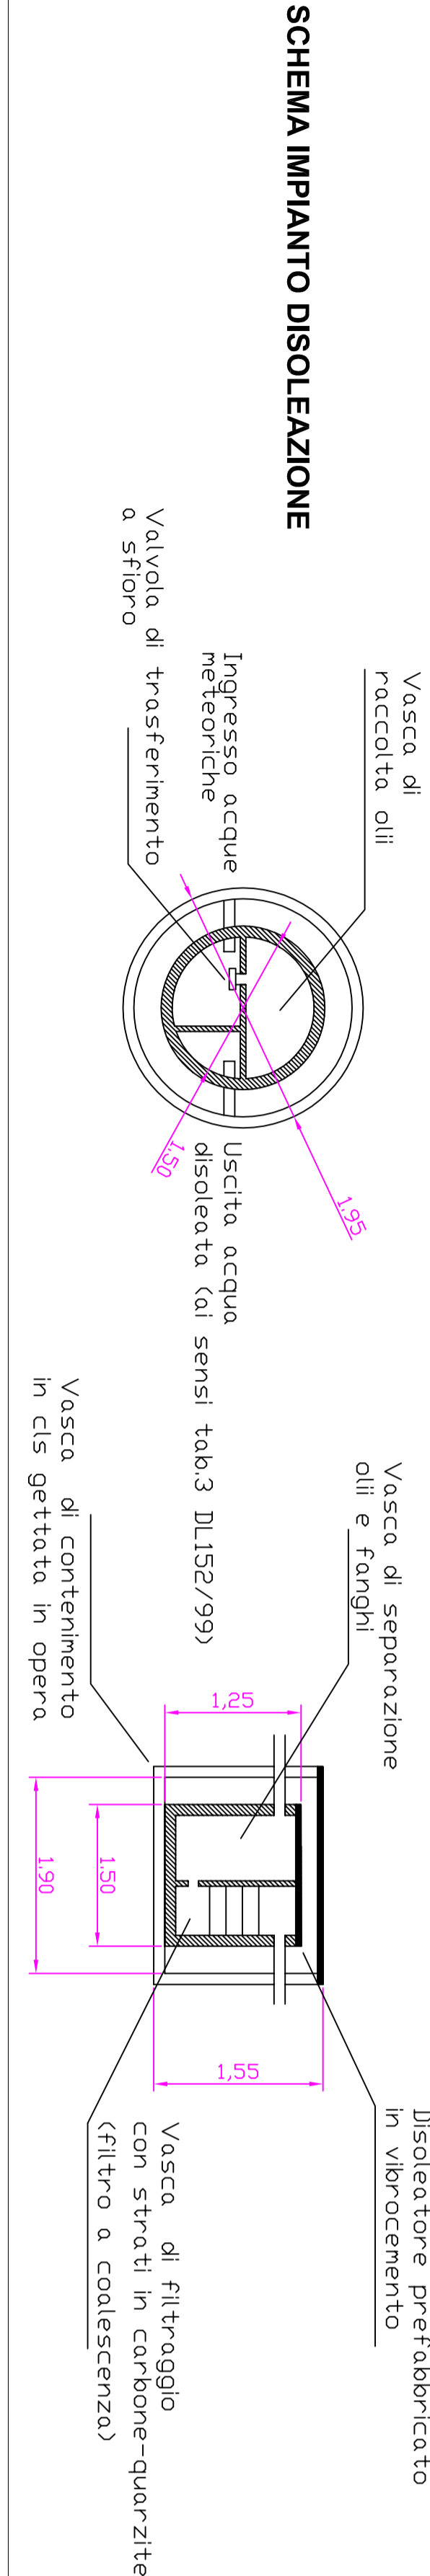

VISTA 3D AREA RIFORMIMENTO CARBURANTE E DEPOSITO OLI

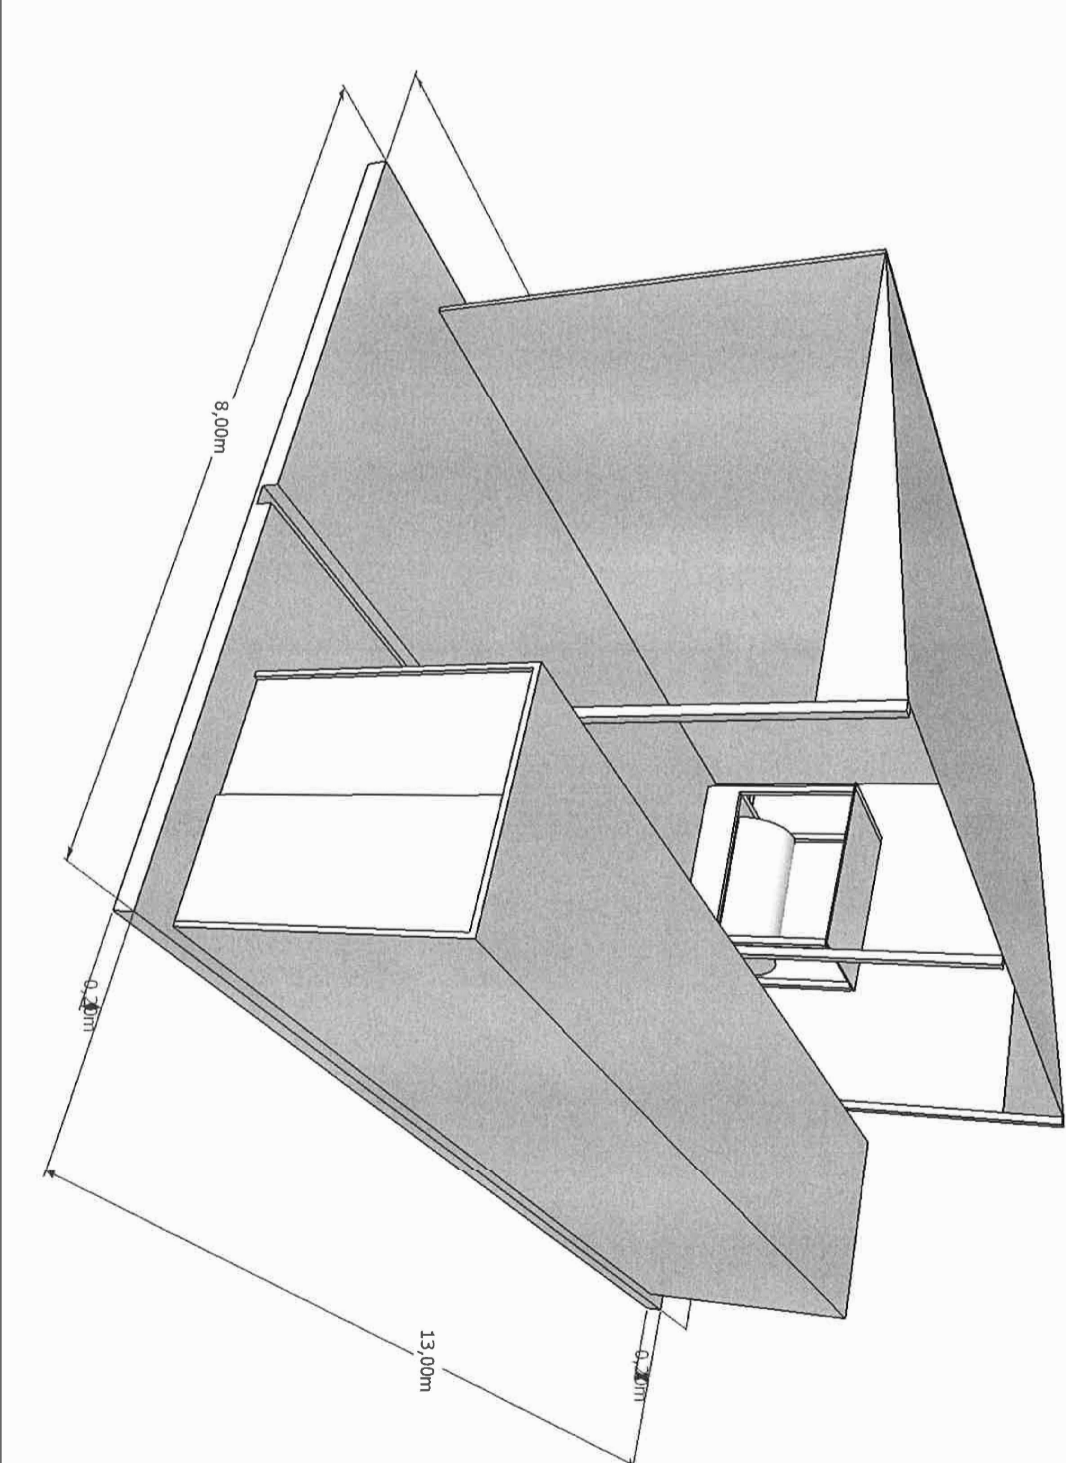

Tutti i diritti sono riservati.
La riproduzione e la divulgazione a terzi e' vietata.

OGGETTO: PIANO DI GESTIONE DELLE AMD DI CAVA

TAVOLA: IMPIANTO DI TRATTAMENTO DELLE AMD AFFERENTI ALLA ZONA RIFORMIMENTO CARBURANTE E ZONA DEPOSITO OLI

LOCALITA': VAL DI MERSE - Comune di Montebelloni

INDAGINE: VARIANTE AL PROGETTO DI RIPRISTINO DELLA CAVA DI BRECCIA " VAL DI MERSE"

COMMITTENTE: ITALCAVE S.r.l.
Via G. Montanelli 19 - 56121 Pisa -

Rev. 1.	Descrizione	Descrizione	
---------	-------------	-------------	