




1 - INIZIO DELLE OPERAZIONI DI RITOMBAMENTO

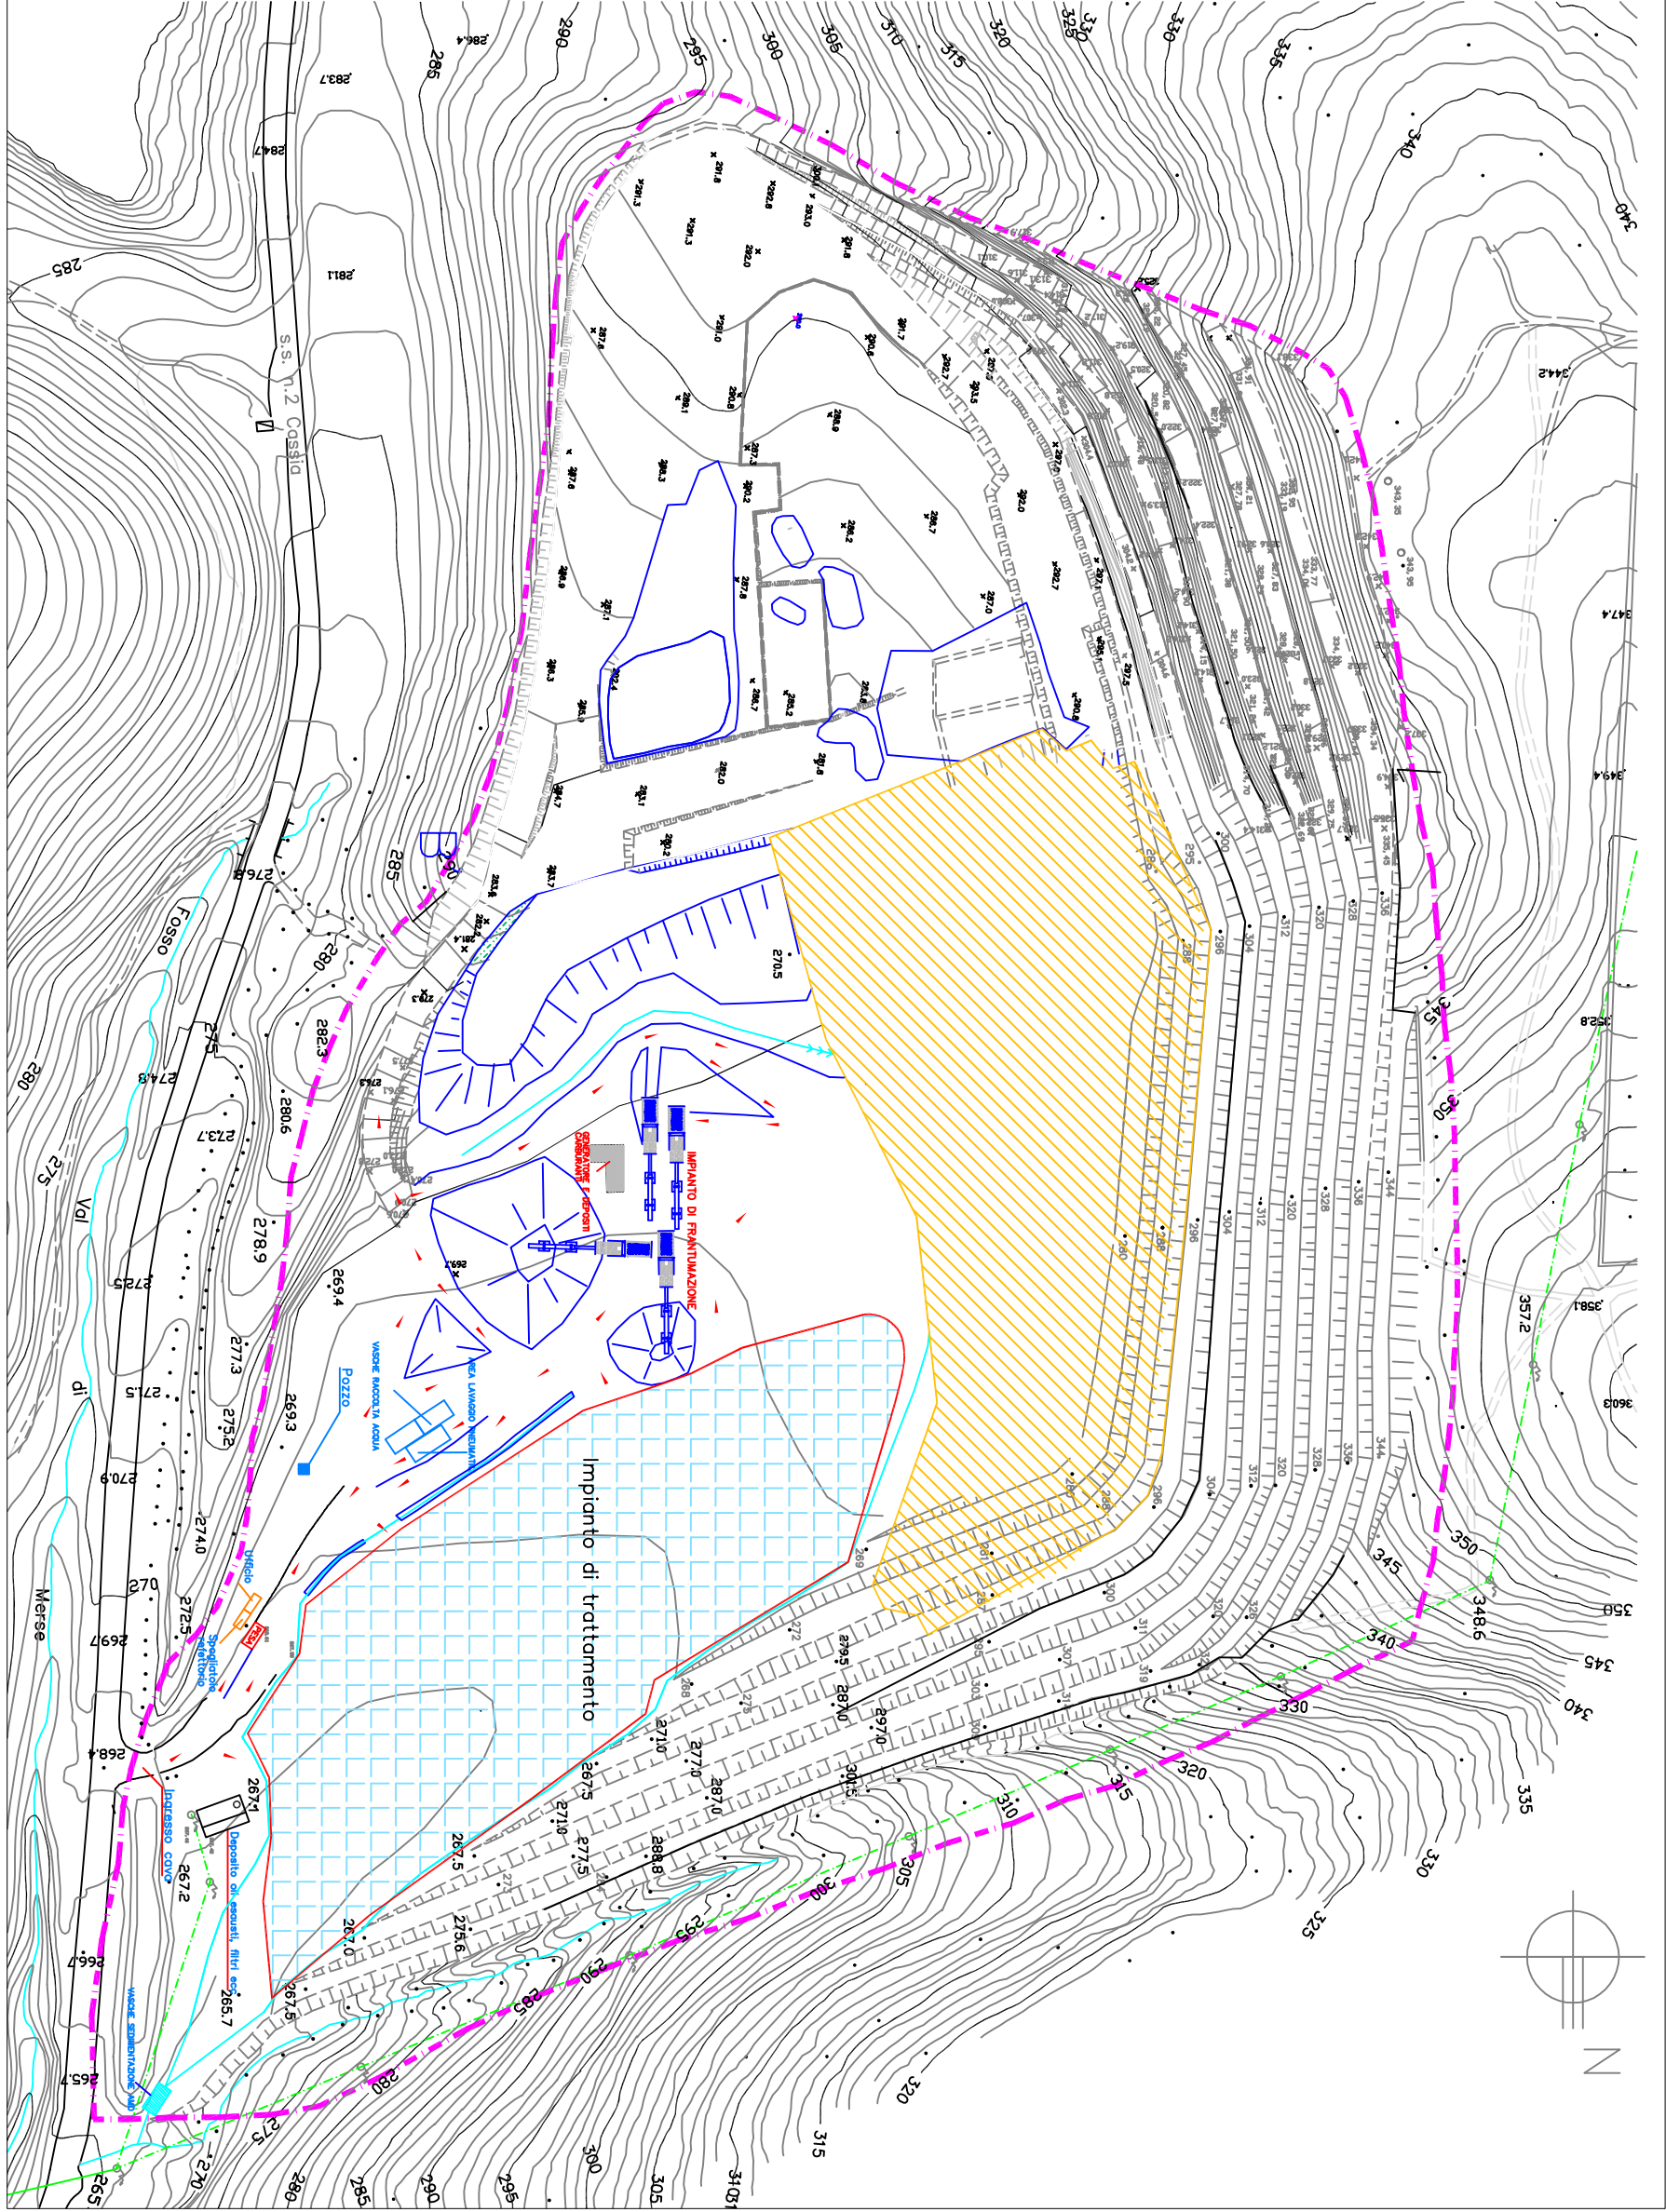

2 - FINE DELLA COLTIVAZIONE E RIMOZIONE DEGLI IMPIANTI DI CAVA

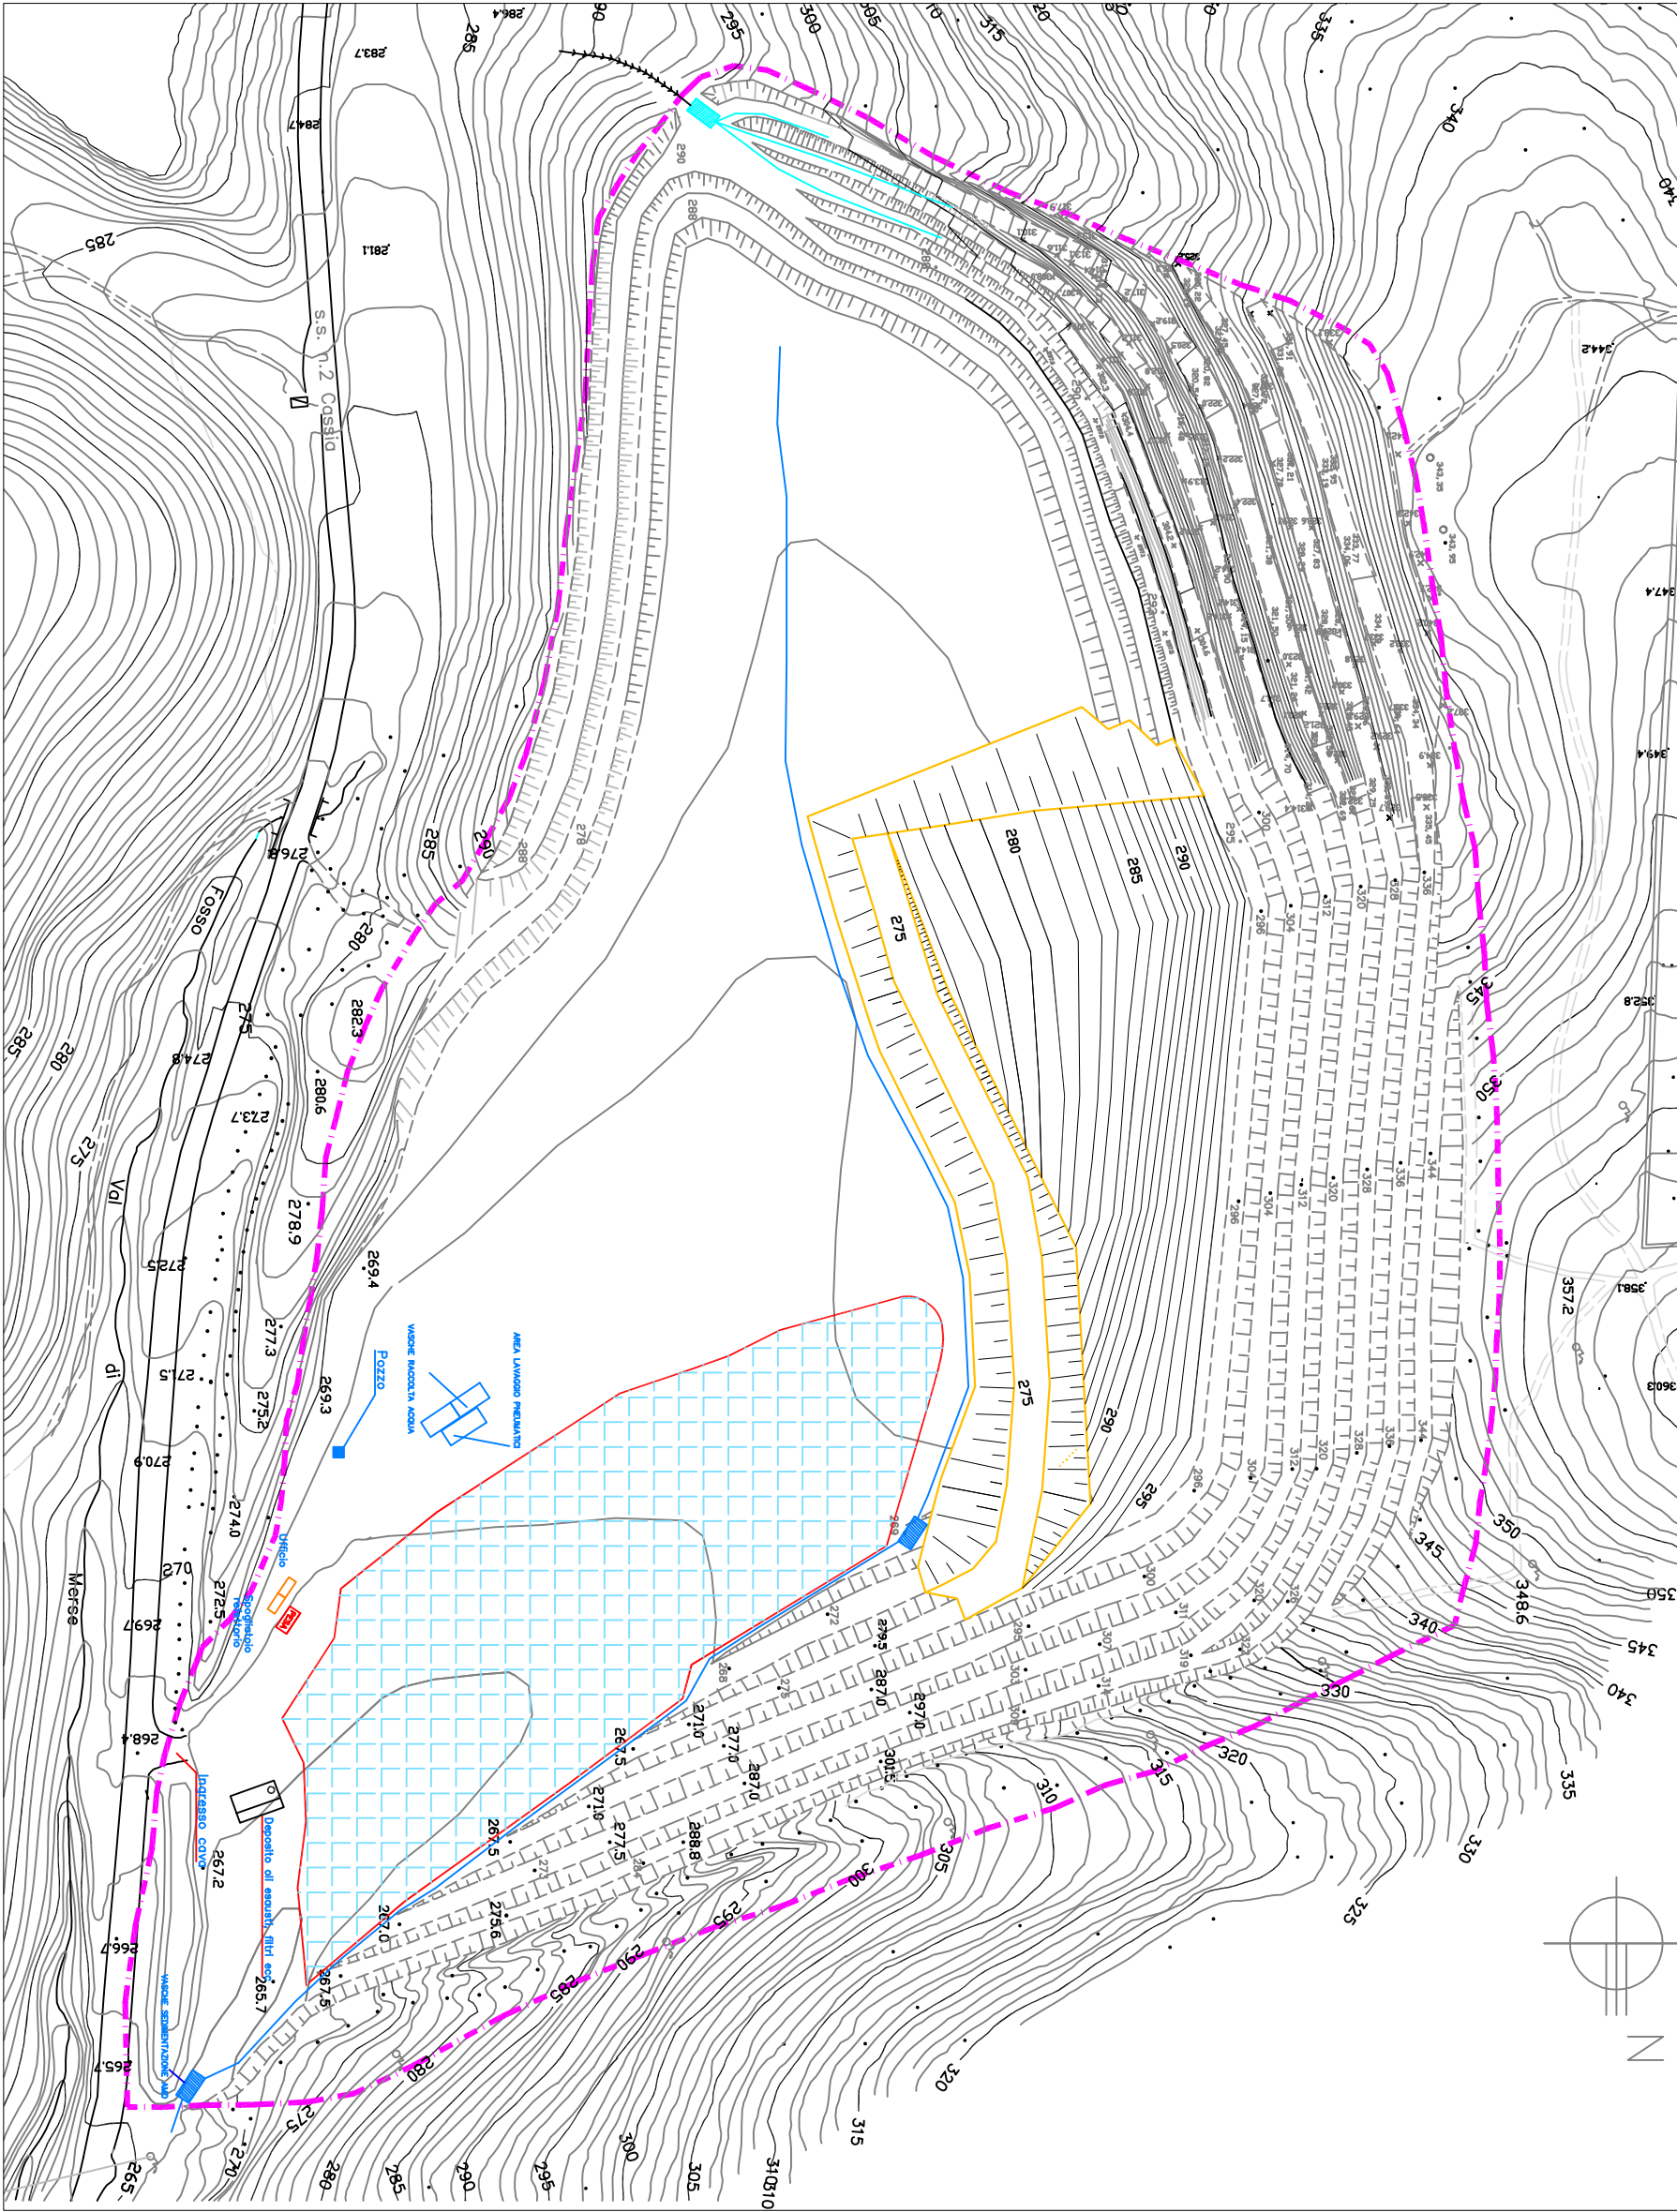

3 - RITOMBAMENTO DELLA PORZIONE MERIDIONALE

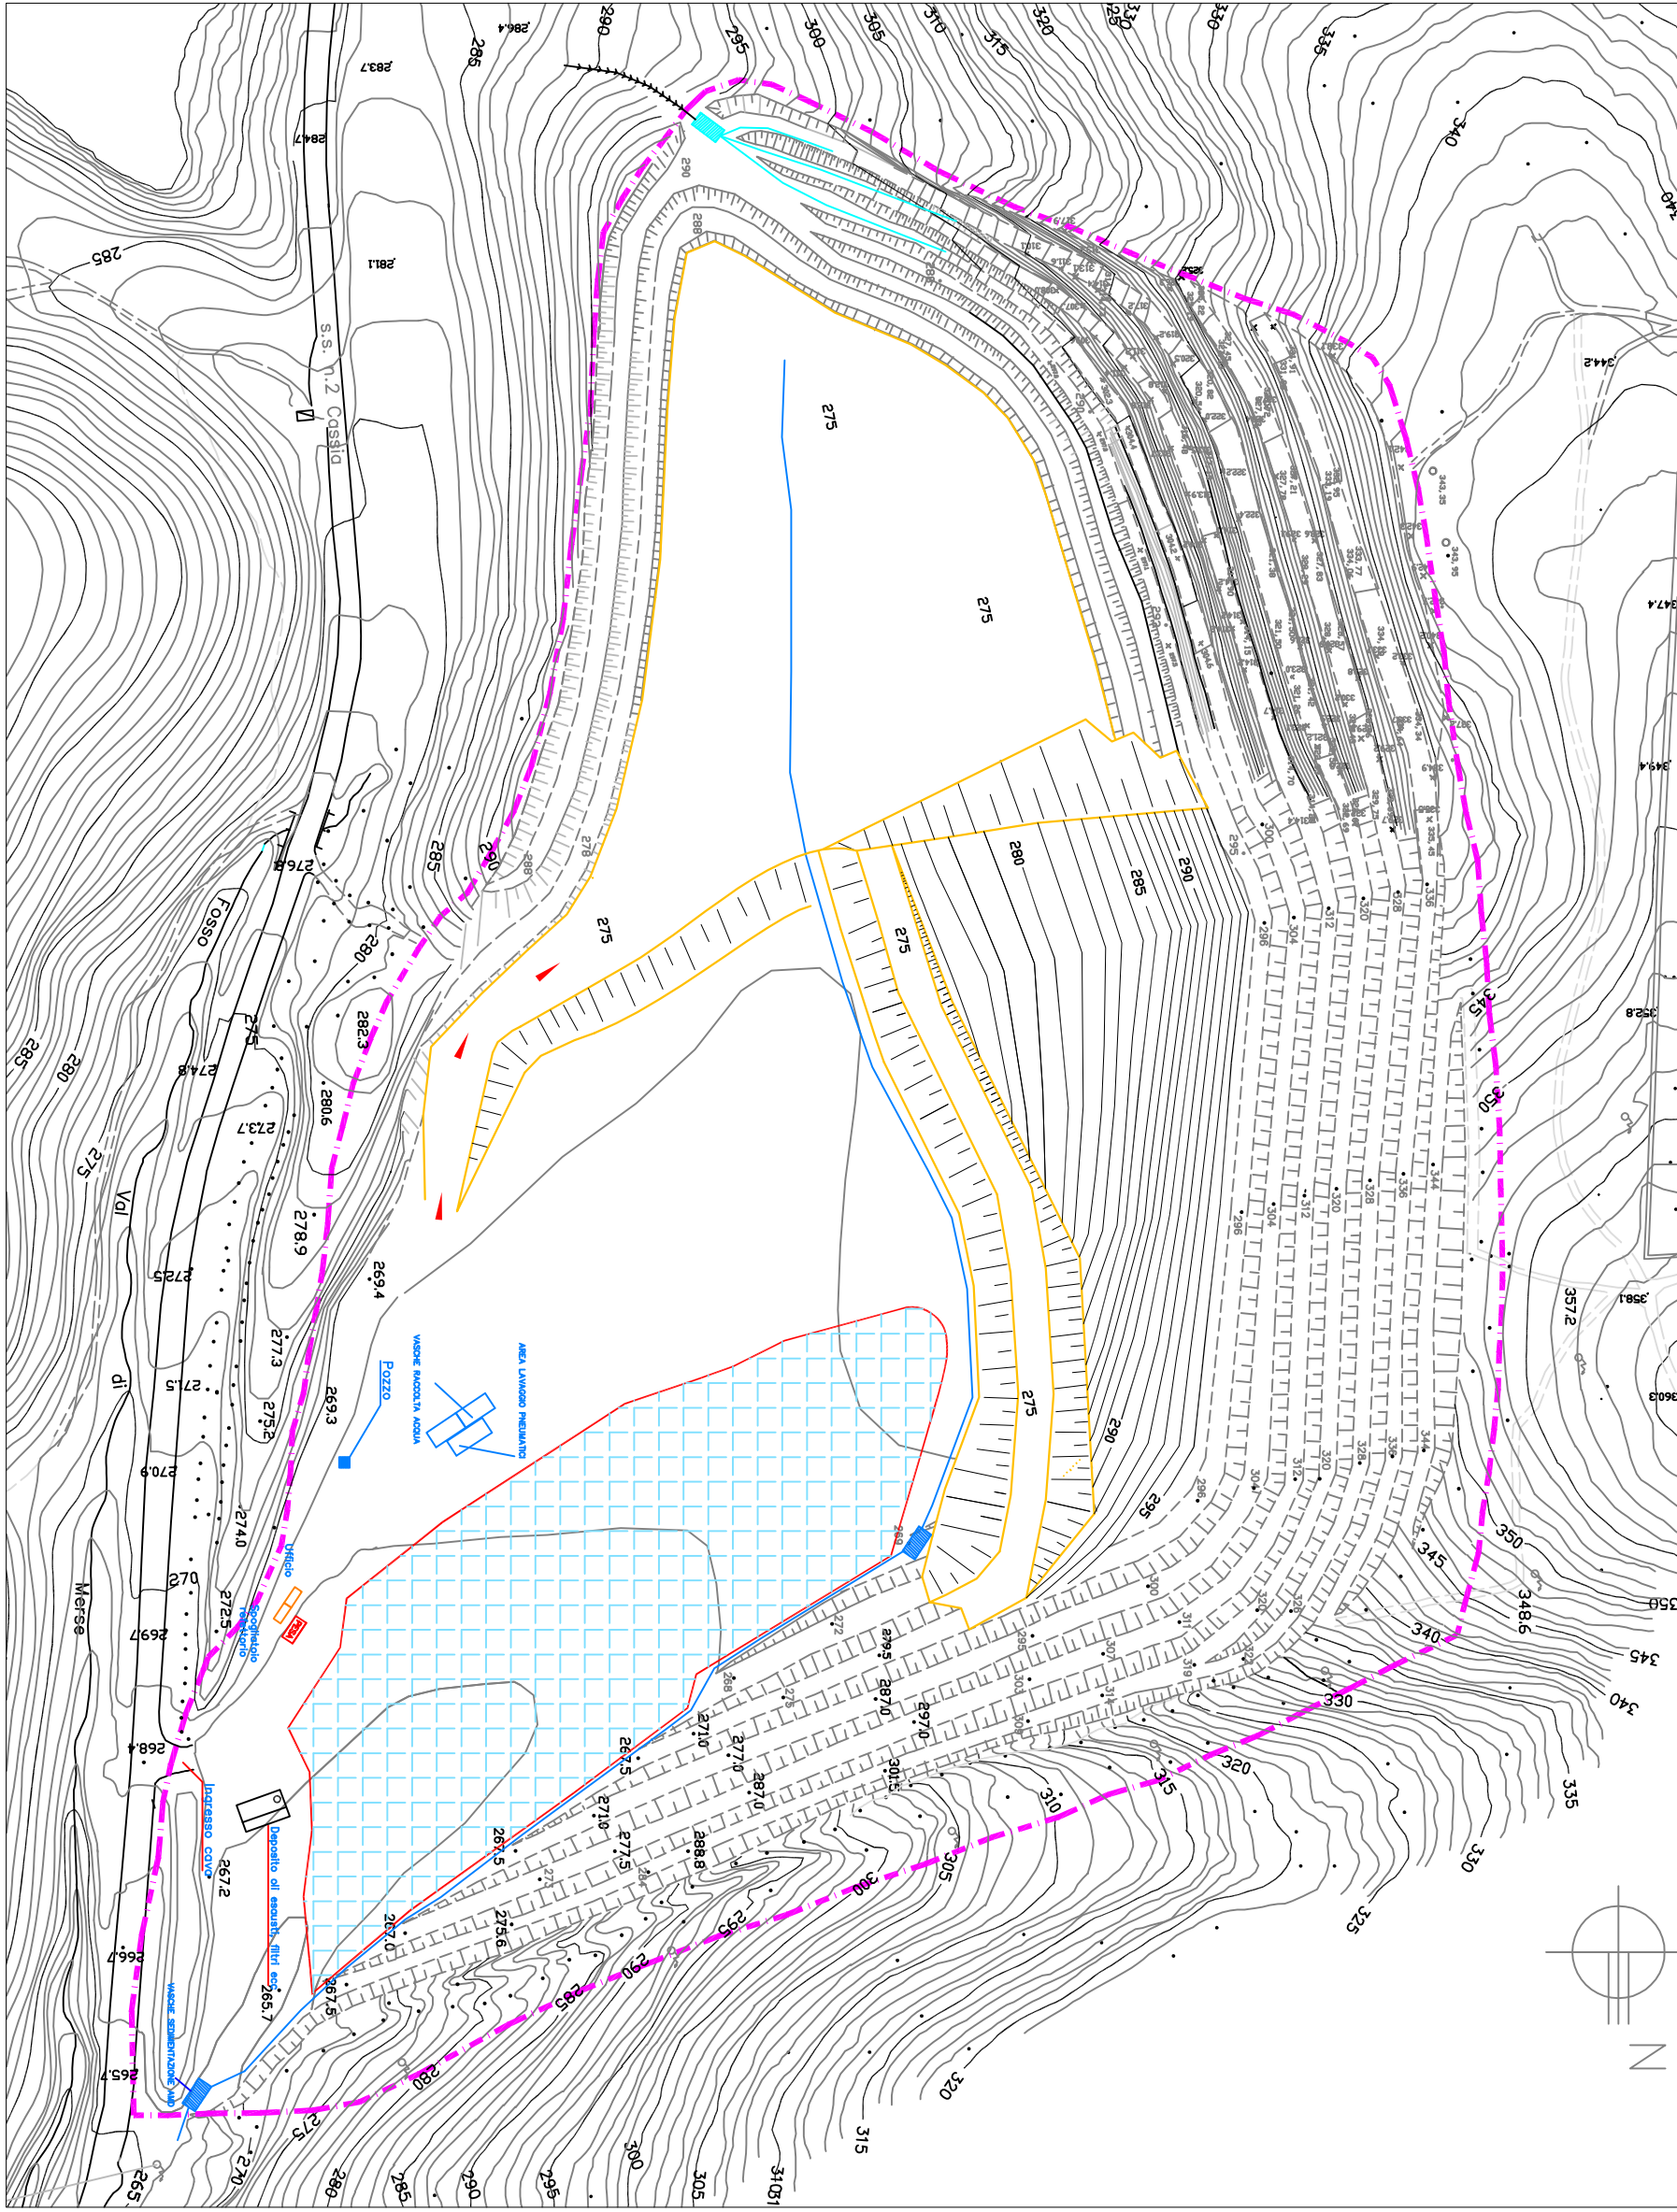

Tutti i diritti sono riservati.
La riproduzione e la divulgazione a terzi e' vietata.

0

1

PROPOSIZIONE PROGETTAZIONE CIVILE

REDAZIONE DEL VOLUME DI MISURA

Revisione

COMITENTE :
ITALCAVE S.r.l.
- Via G. Montanelli 19 - 50121 Pisa -

LOCALITA' : VAL DI MERSE - Comune di Montemigeli

INDAGINE: VARIANTE AL PROGETTO DI RIPRISTINO DELLA CAVA DI BRECCIA "VAL DI MERSE"

OGGETTO:

PROPOSTA DI VARIANTE

TAVOLA:

SVILUPPO TEMPORALE : STEP 1-2-3

nome

file

45F859C294C.dwg

4

5

7

8

5

6

3

4

3

2019

PROGETTO

Distance: 0m

Quota:

Profondita':

UNIV

m

SCALA

1:2.000

DATA

CONTROLLO QUALITA'

PROGETTO

Distance: 0m

Quota:

Profondita':

UNIV

m

SCALA

1:2.000

DATA

CONTROLLO QUALITA'

