


Ripiena del fondo della cava per il suo ripristino morfologico

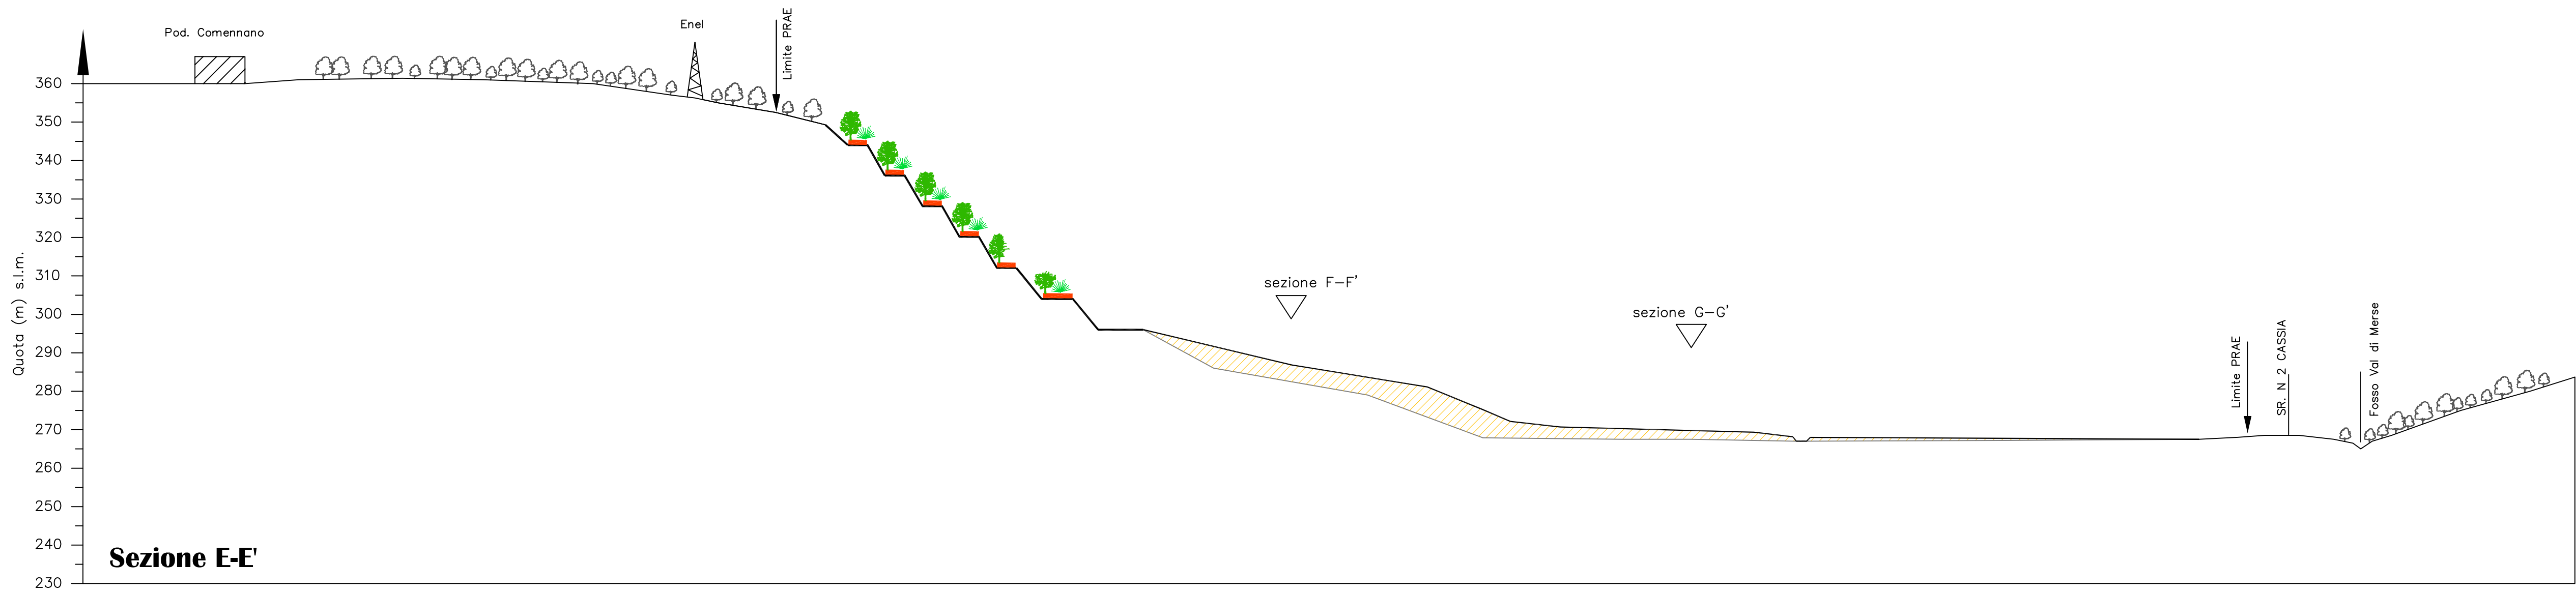

D					
C					
B	RIDUZIONE DEL VOLUME DI RIPIENA	LUGLIO 2015	M.SCHEGGI	F.RICCI	A.M.BALDI
A	EMISSIONE	FEBBRAIO 2015	M.SCHEGGI	F.RICCI	A.M.BALDI
Rev.	Descrizione	Data	Redatto	Verificato	Approvato
COMMITTENTE : ITALCAVE S.r.l. - Via G. Montanelli 19 - 56121 Pisa -					Commissa n° J500
LOCALITA': VAL DI MERSE - Comune di Monteriggioni					
INDAGINE: VARIANTE AL PROGETTO DI RIPRISTINO DELLA CAVA DI BRECCIA " VAL DI MERSE"					
OGGETTO: PROPOSTA DI VARIANTE					
TAVOLA: SEZIONI DELLA RIPIENA (D-D'; E-E')					FORMATO A1
4		5	7	8	S
G		G	3	7	B
nome file : 4578SGG37B.dwg		Lug. 2015			
PRECISIONE:			UNITA'		SCALA
Distanze: dm			m		1:1.000
Quote: dm					
Profondità:					
STUDIO DI GEOLOGIA E GEOFISICA s.r.l. STRADA MASSETANA ROMANA , 56 - SIENA - ITALY - Tel. +39 0577 49276 - Fax +39 0577 287254 - e-mail: info@egg.it					DATA CONTROLLO QUALITA'

Tutti i diritti sono riservati.
La riproduzione e la divulgazione o terzi e' vietata.