




FINE RIPRISTINO FASE A

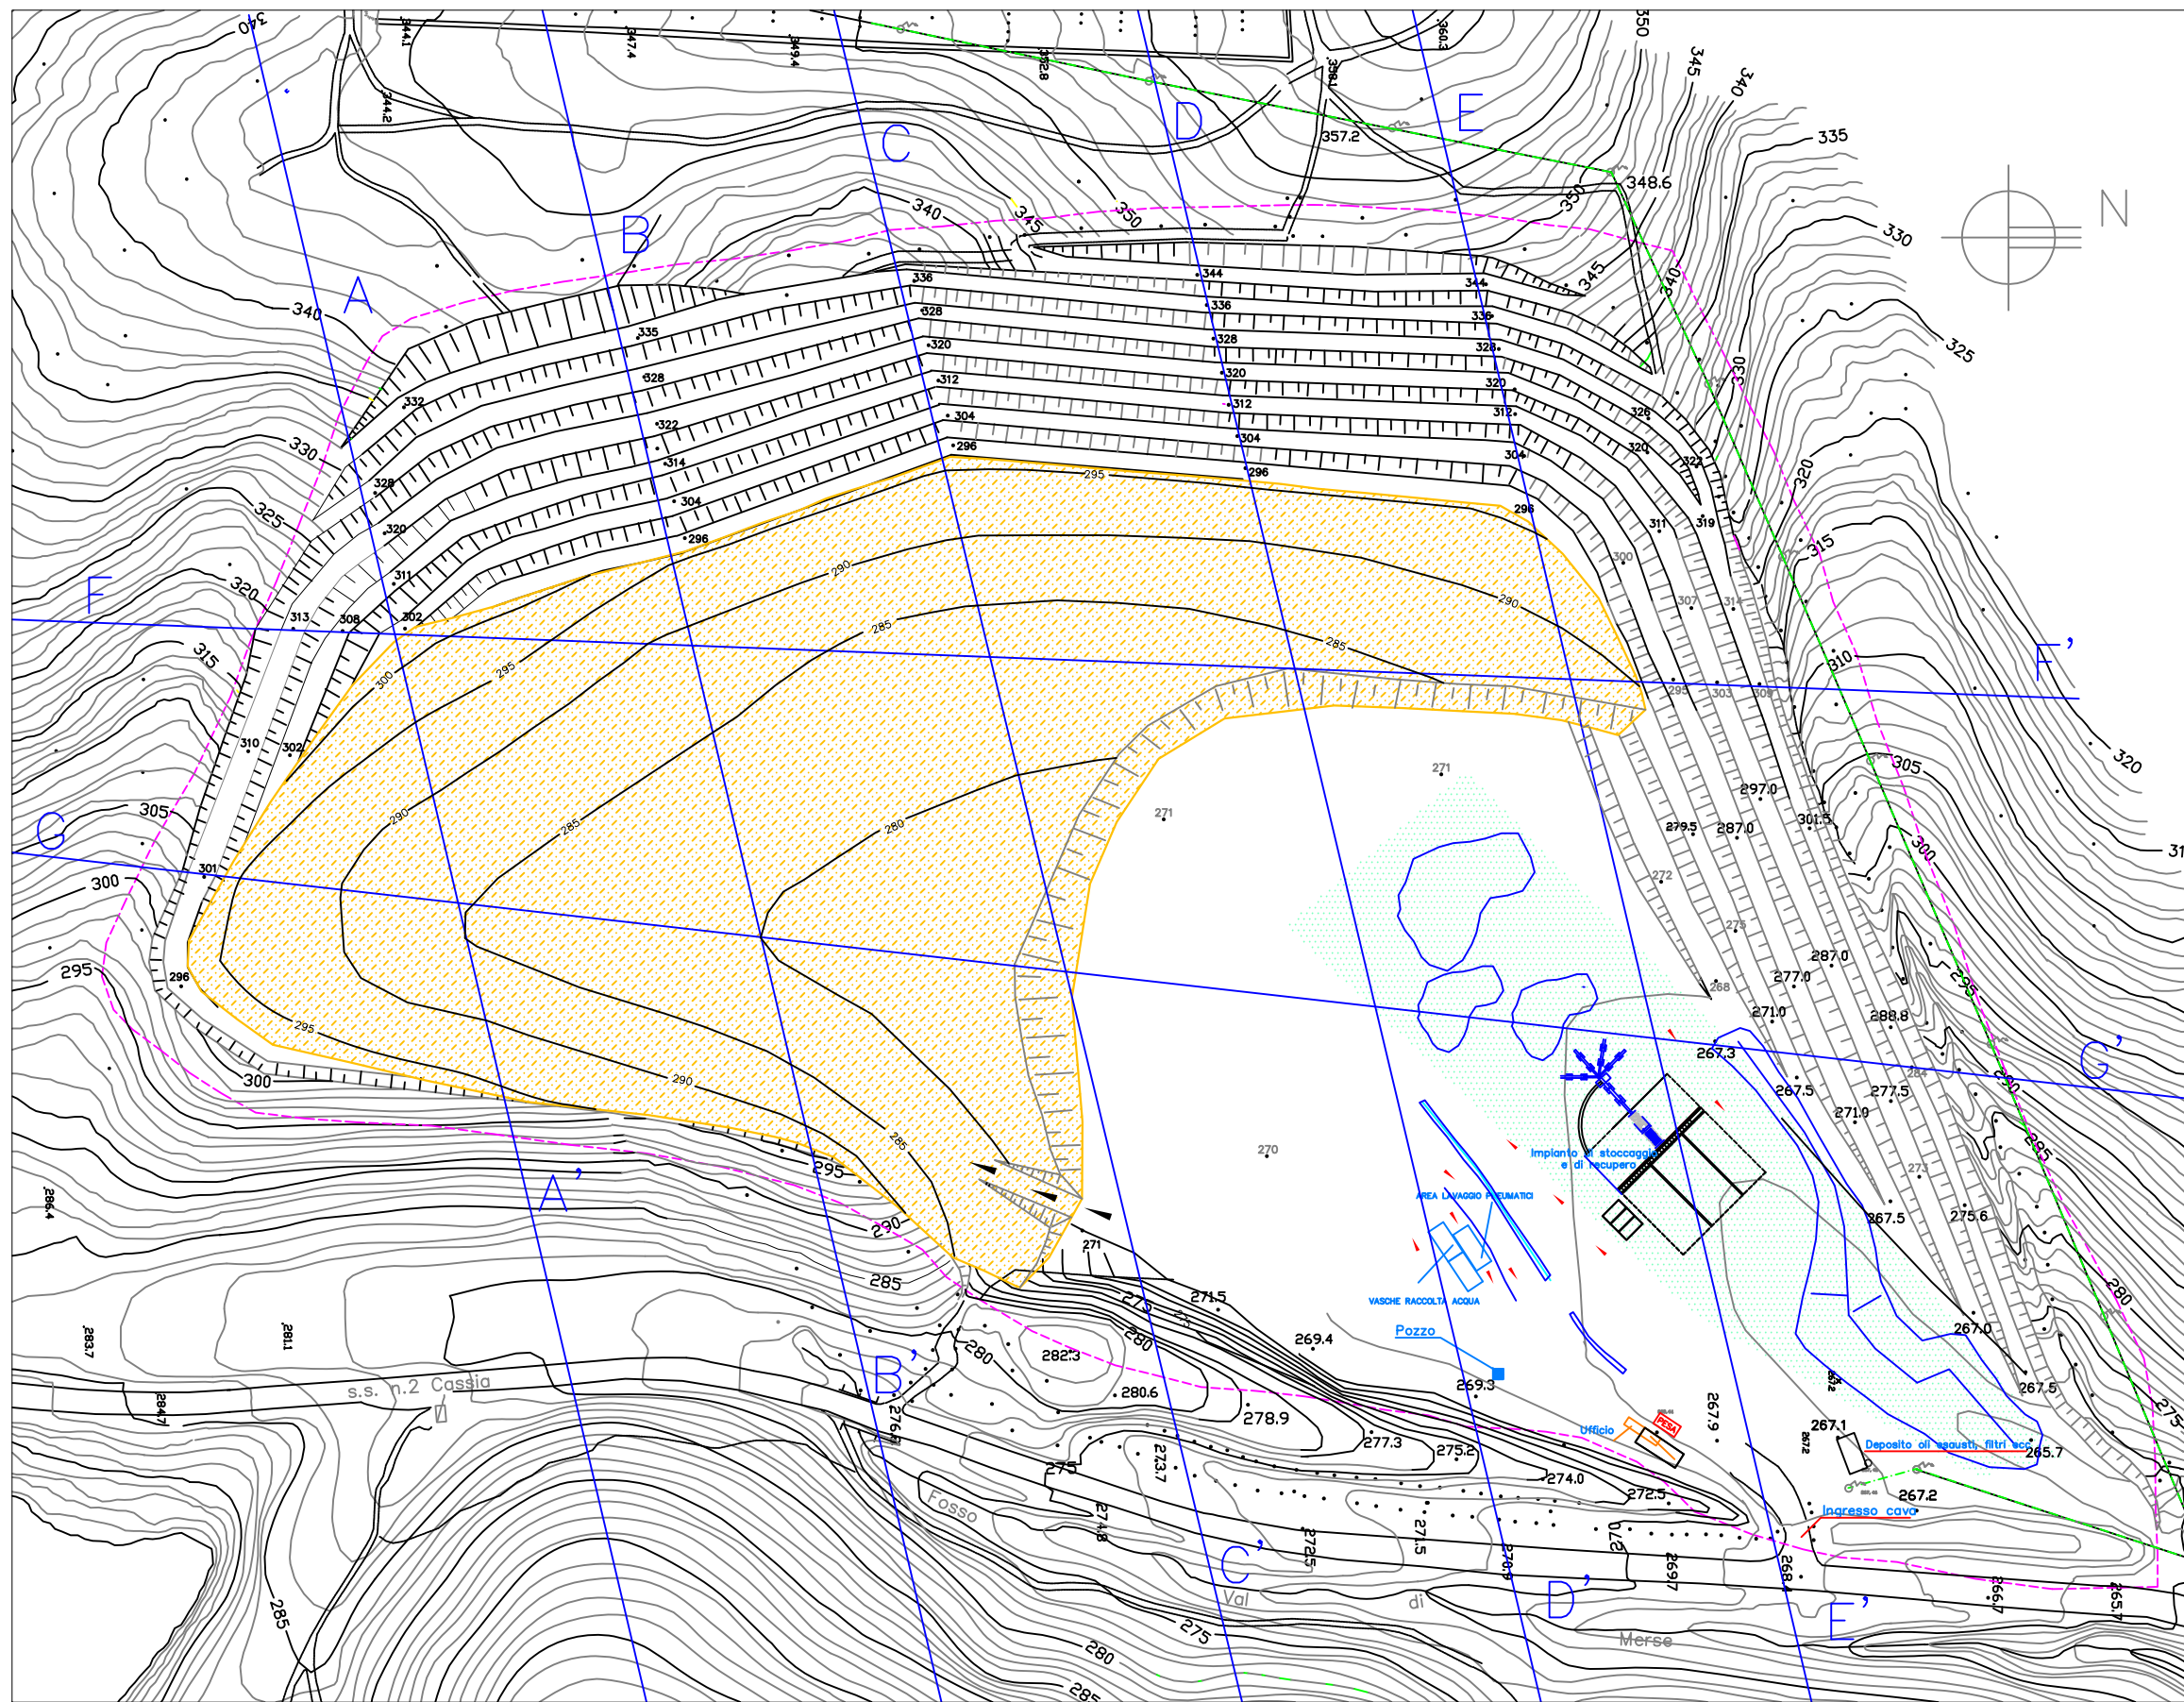


INIZIO RIPRISTINO FASE B

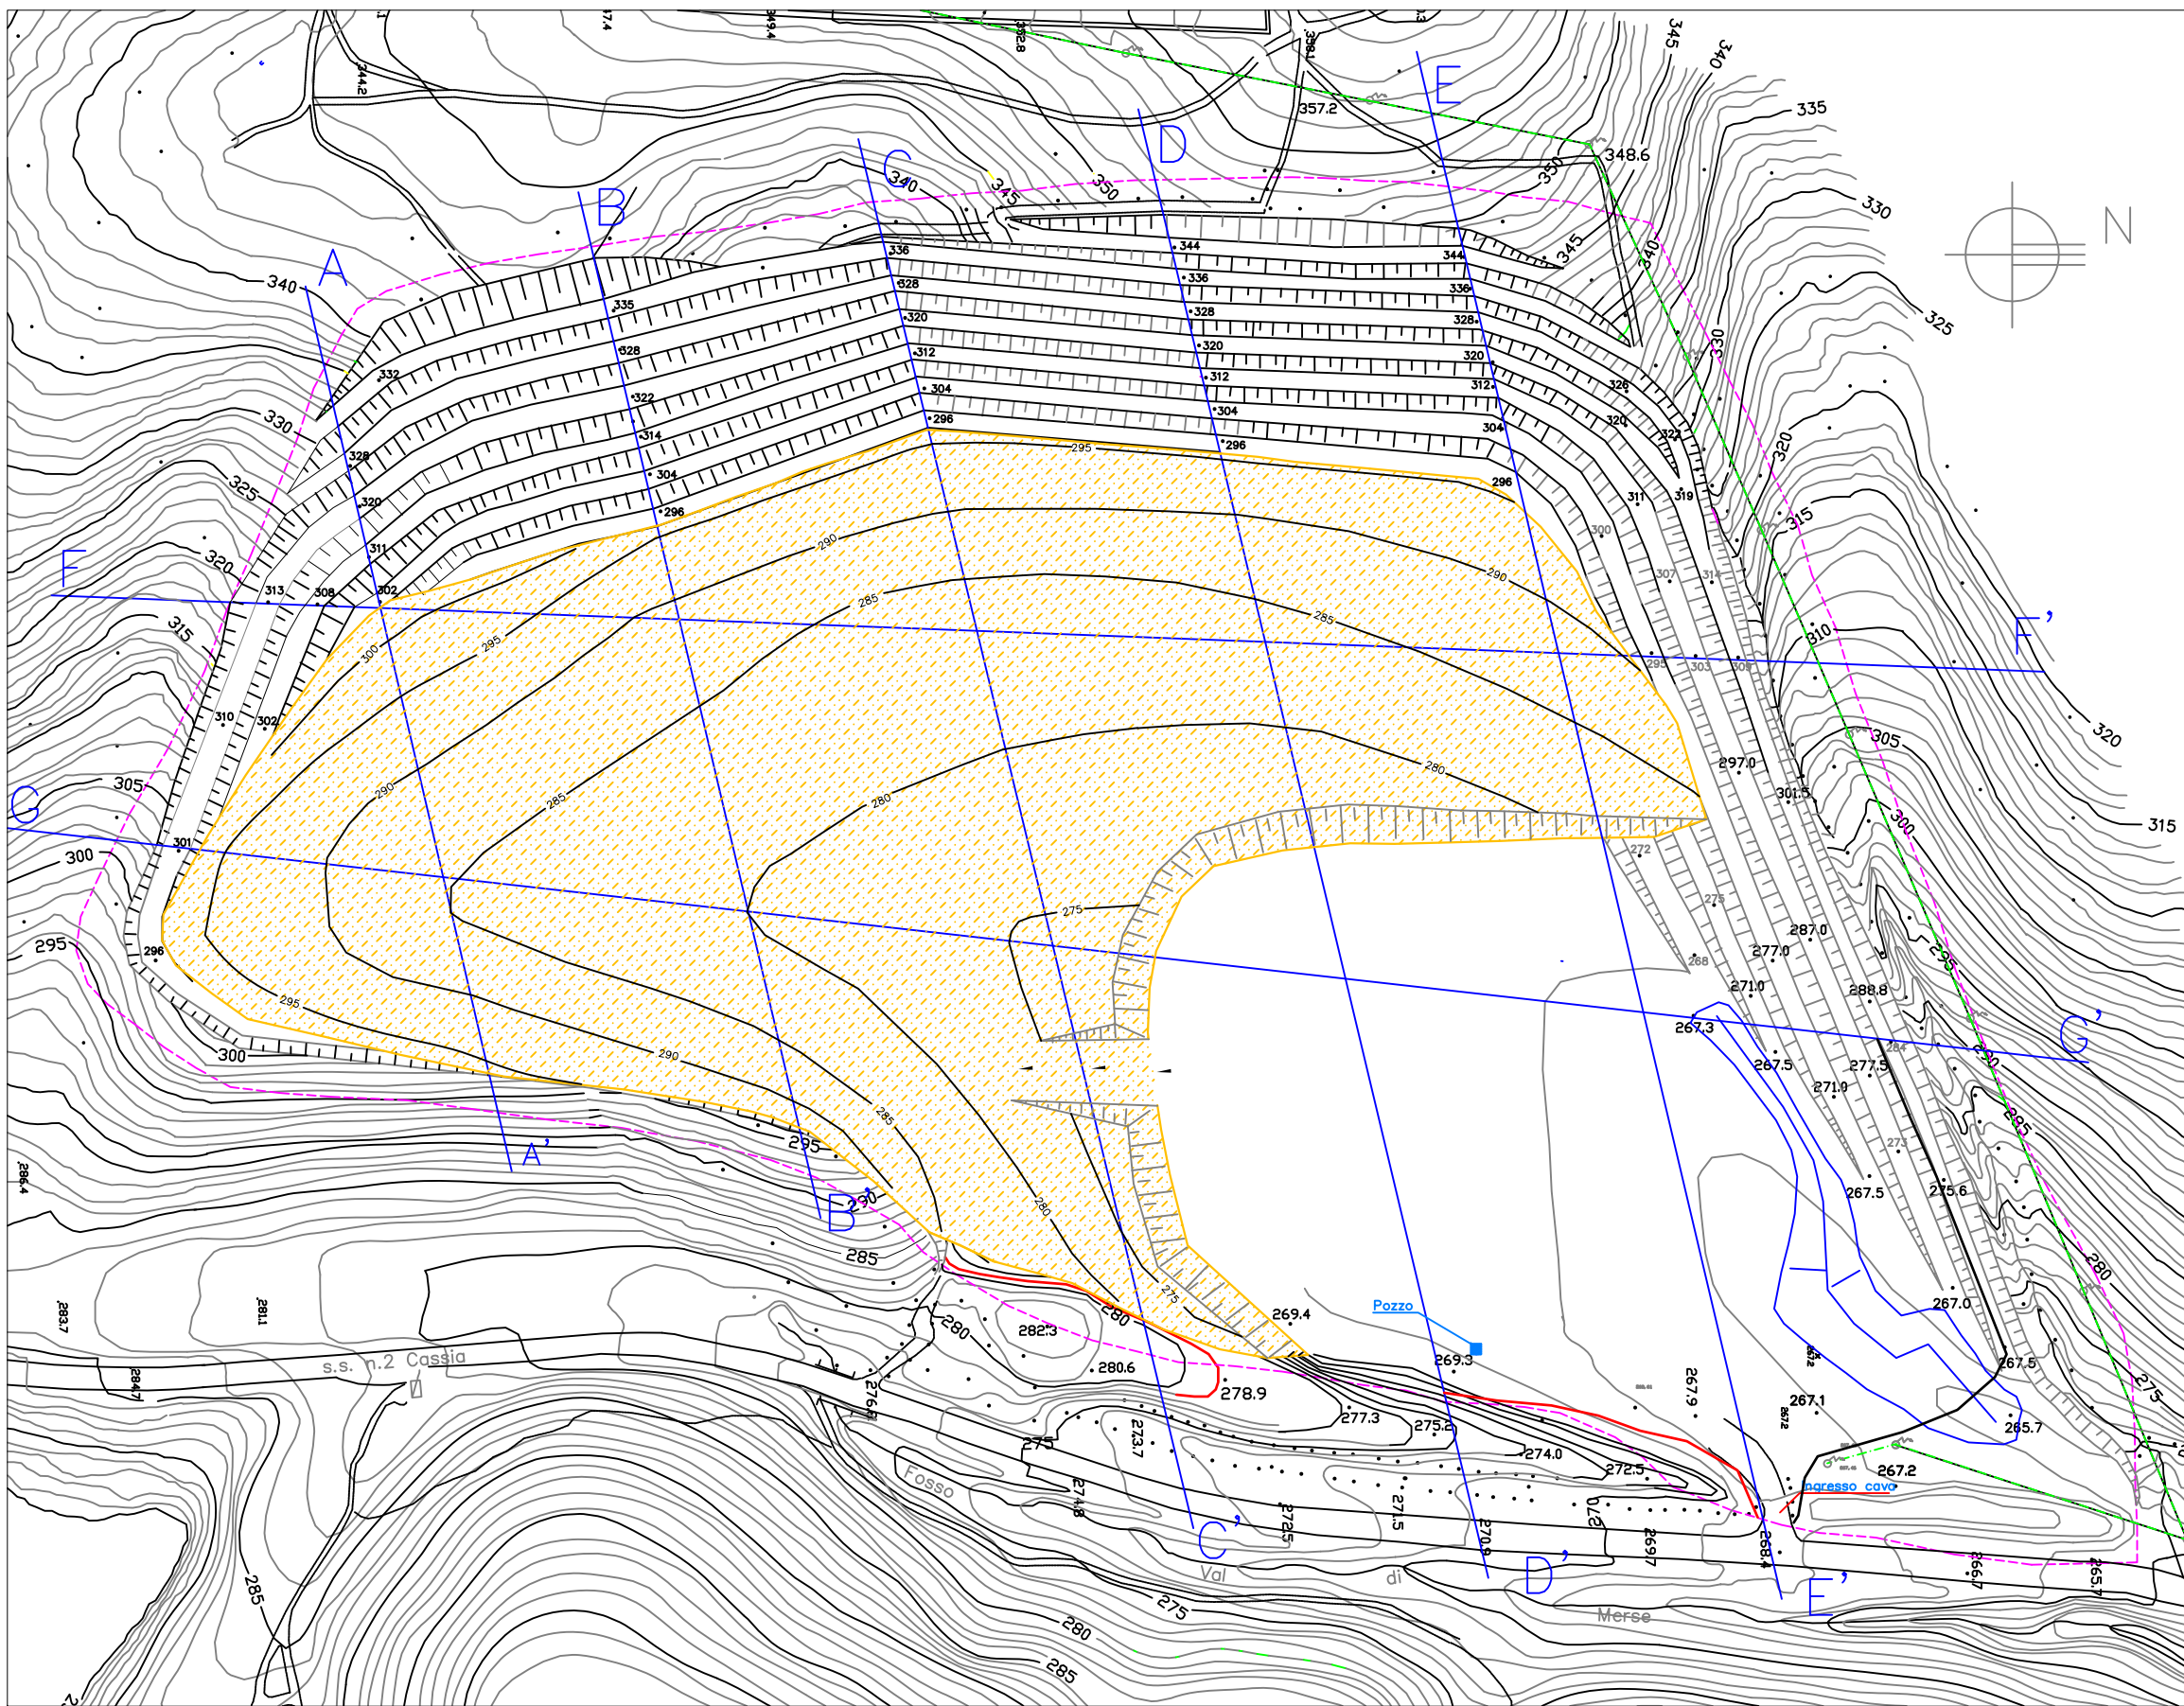

SITUAZIONE INTERMEDIA

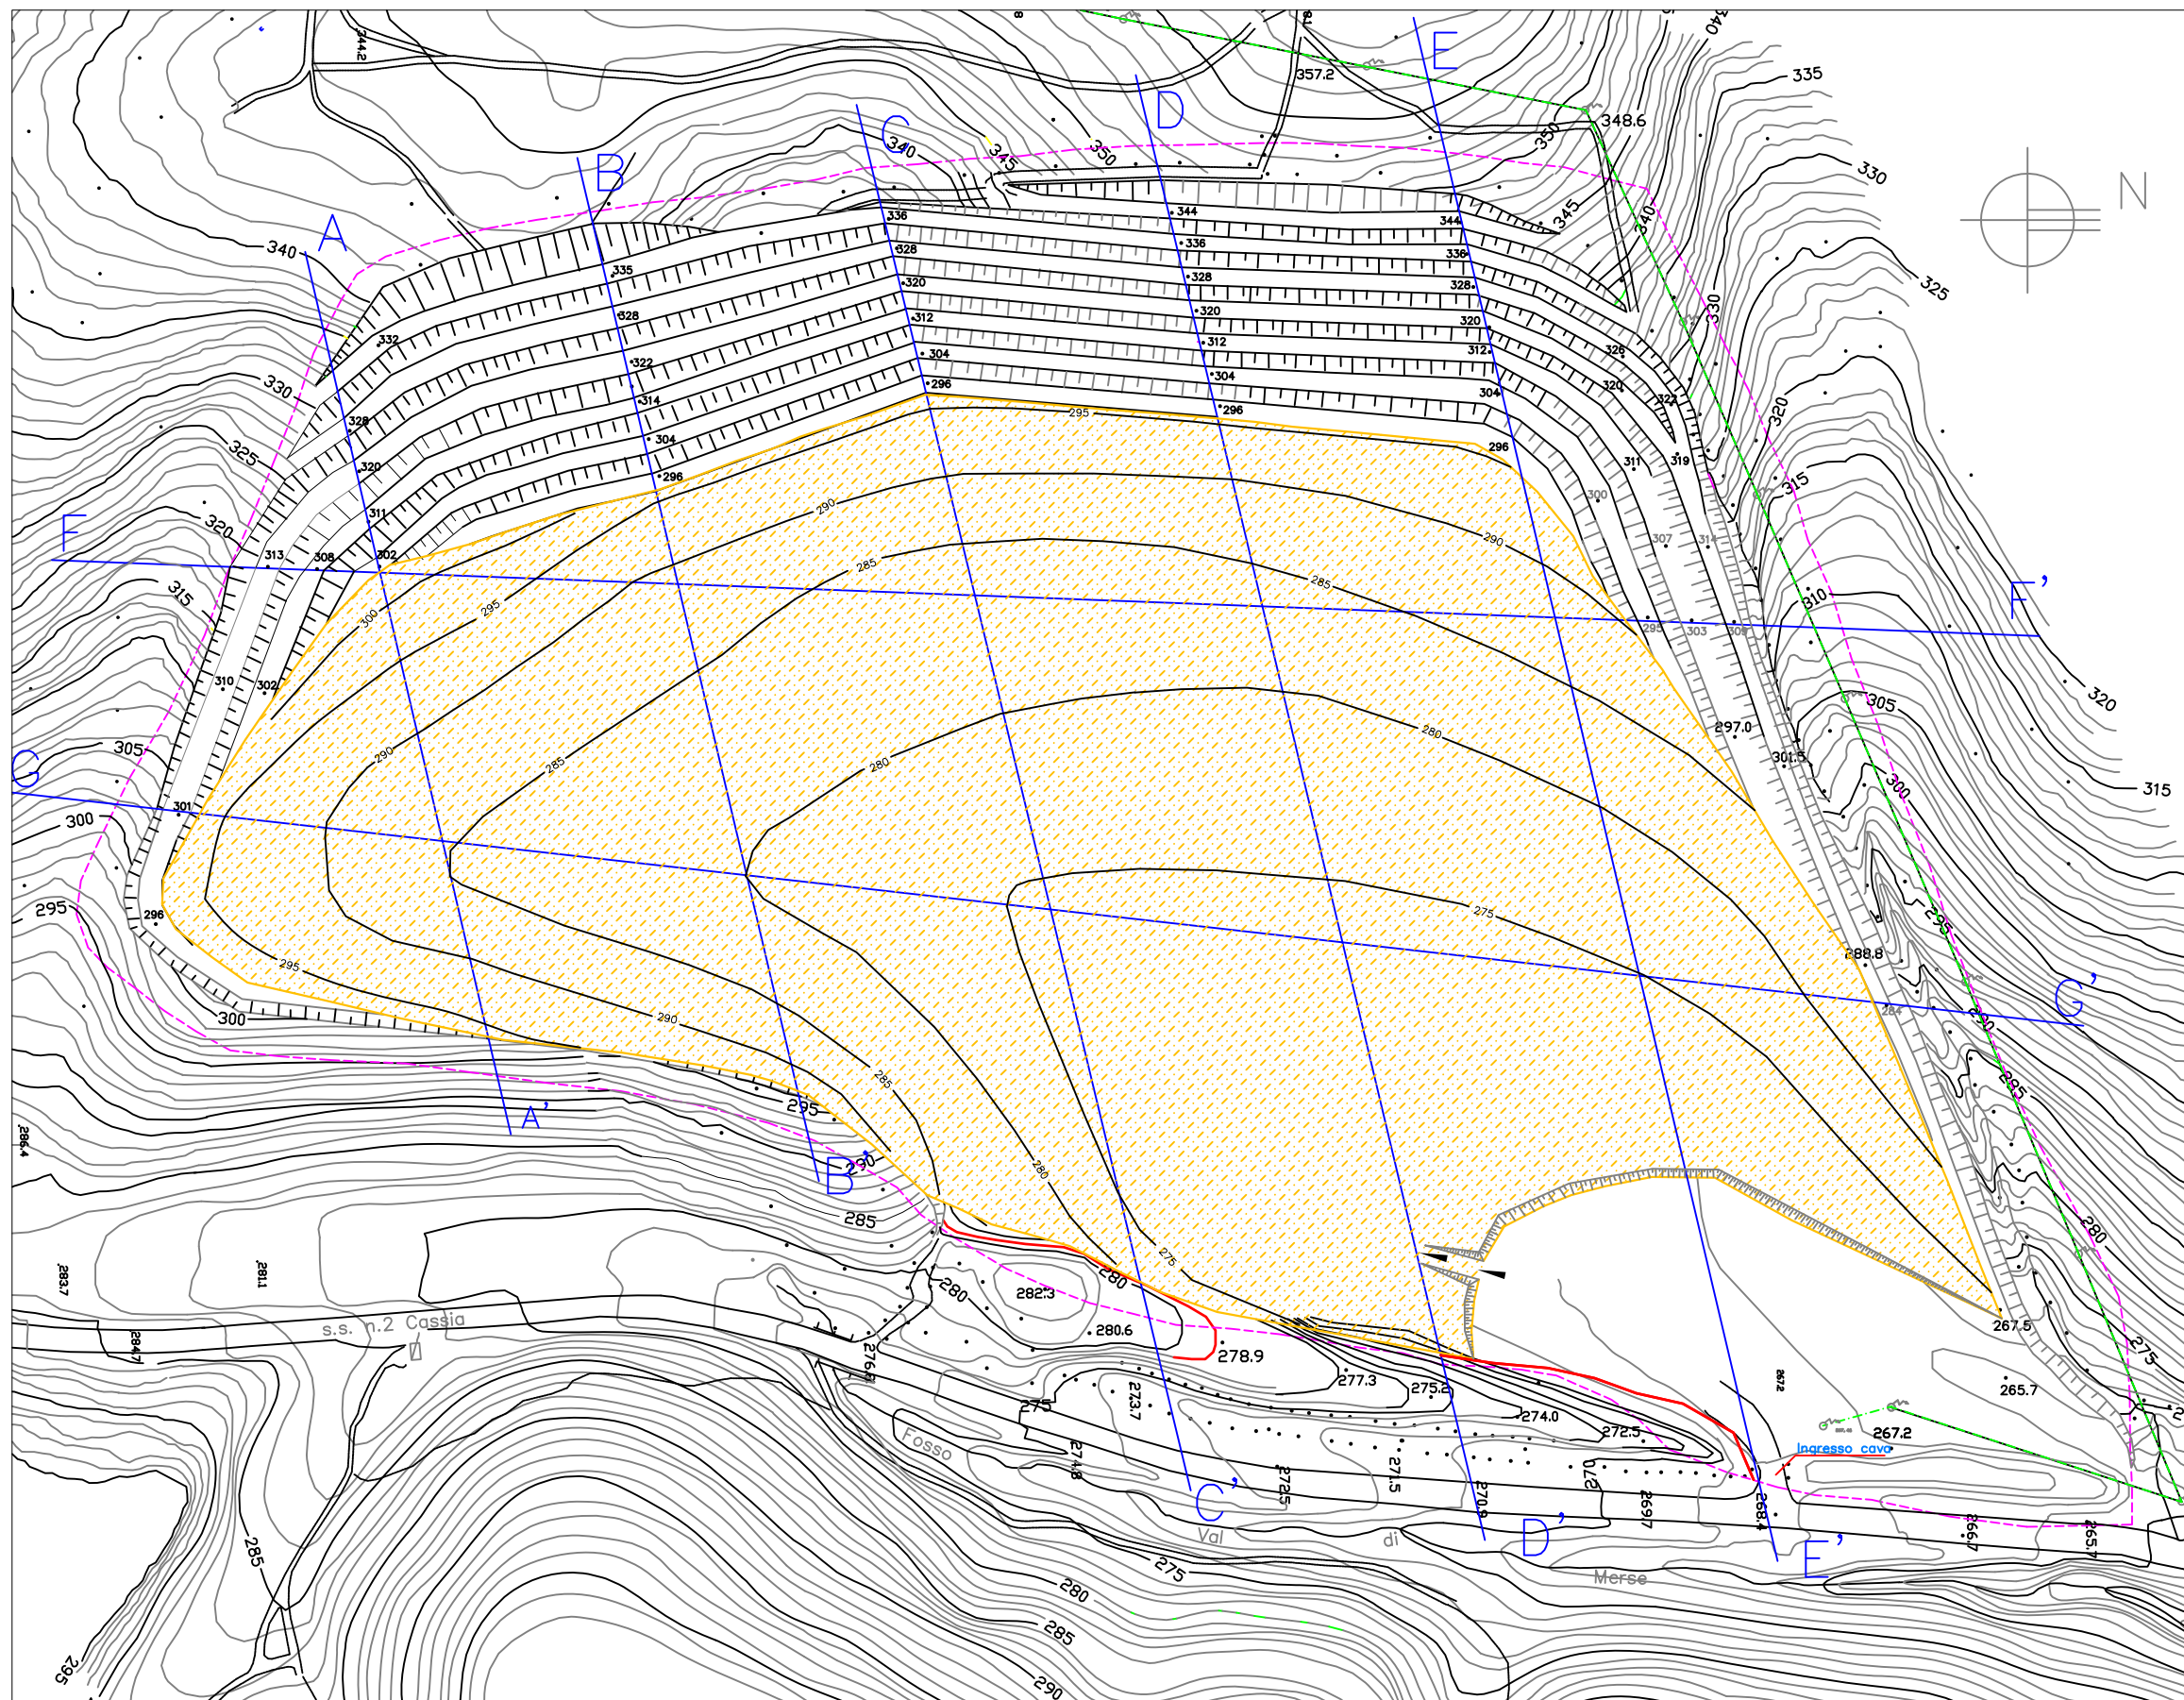

RIPRISTINO FINALE

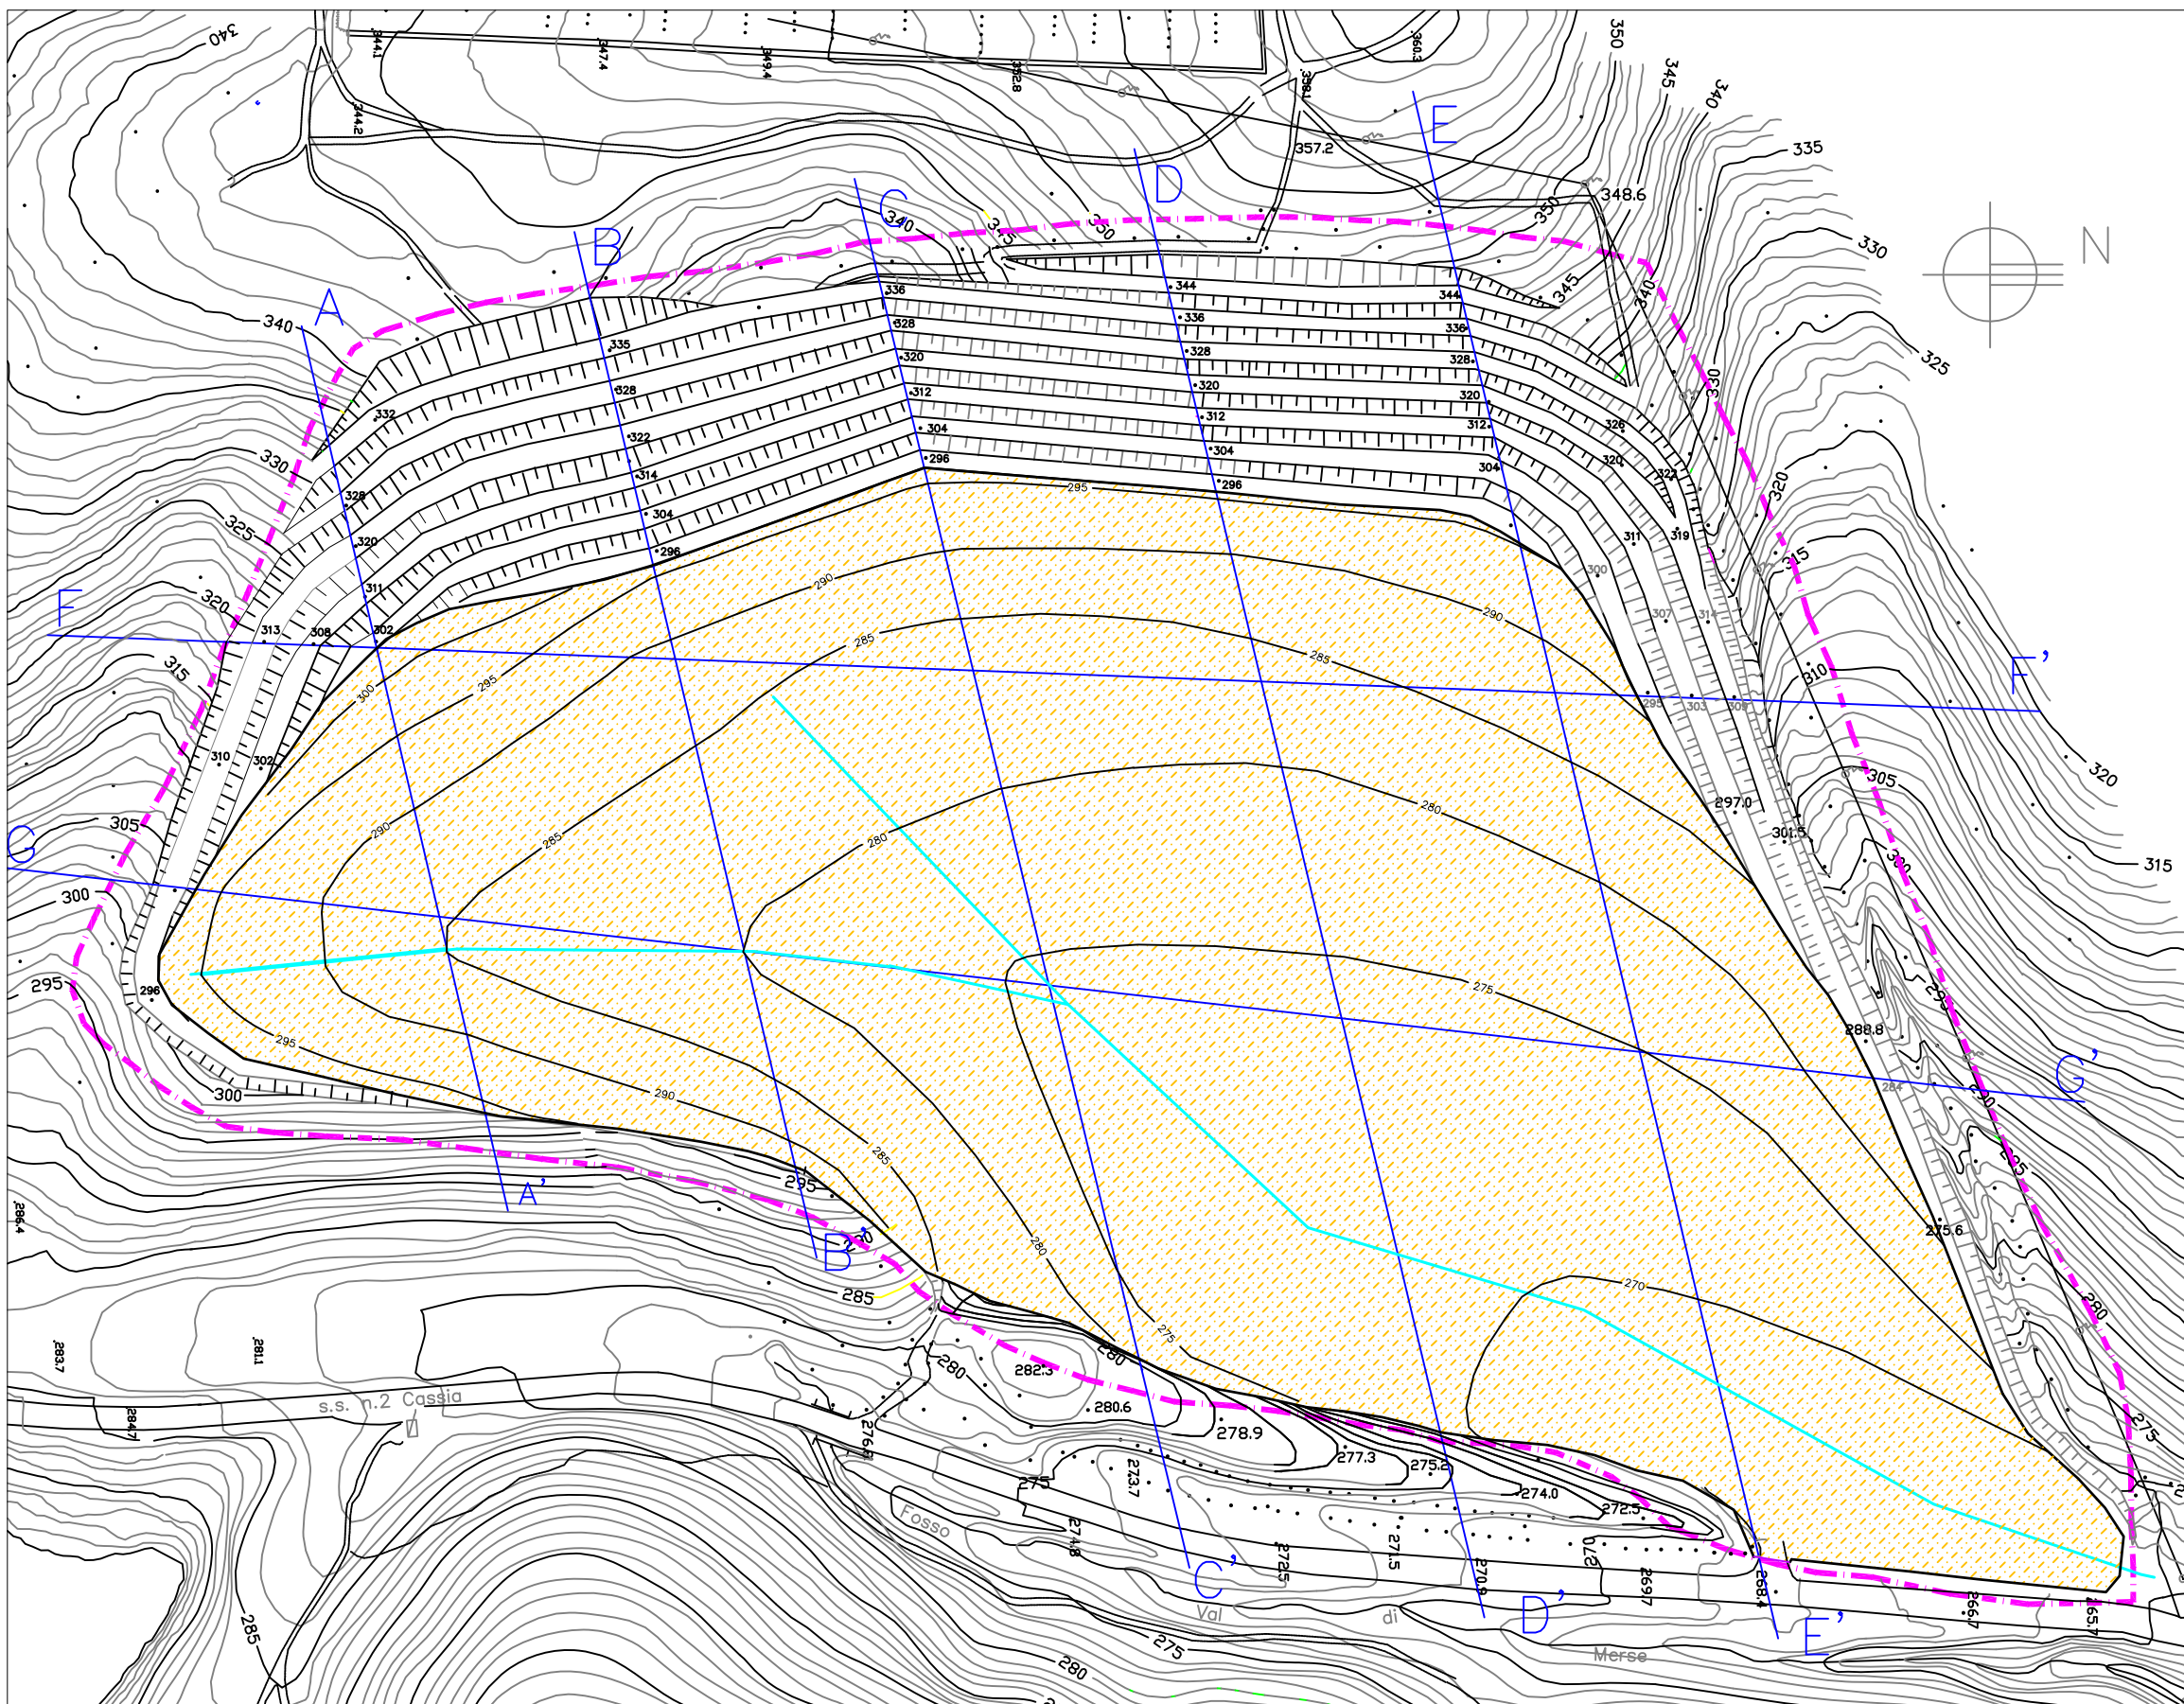

LEGENDA:

- Perimetro area di cava autorizzata.
- Limite Lotti di escavazione
- A----- Traccia delle sezioni
- Yellow box: Zona di cava in coltivazione
- Light green box: Zona lavorazione materiale di cavae
- White box: Zonew recupero M.P.S.
- Orange box: Zone in colmatazione

Aut. M. 51

D					
C					
B					
A	EMISSIONE	FEBBRAIO 2015	M.SCHIEGGI	F.RICCI	A.M.BALDI
Rev.	Descrizione	Data	Redatto	Verificato	Approvato
COMMITTENTE : ITALCAVE S.r.l. - SS 439 km 116 - 56045 Pomarance (PI) -					Commissa n° J500
LOCALITA': VAL DI MERSE - Comune di Monteriggioni					
INDAGINE: VARIANTE AL PROGETTO DI RIPRISTINO DELLA CAVA " VAL DI MERSE"					
OGGETTO: PROPOSTA DI VARIANTE					
TAVOLA: SVILUPPO TEMPORALE - FASE B -					FORMATO A1
4 5 7 8 S G G 3 5 A		Feb. 2015	PRECISIONE: Distanze: dm Quote: dm Profondita':		UNITA' m
nome file : 4578SGG35.A.dwg		DATA		CONTROLO QUALITA'	
STUDIO DI GEOLOGIA E GEOFISICA S.r.l. STRADA MASSETANA ROMANA , 56 - SIENA - ITALY - Tel. +39 0577 49276 - Fax +39 0577 287254 - e.mail: info@egg.it					

Tutti i diritti sono riservati.
La riproduzione e la divulgazione di testi e' vietata.