



TAVOLA 1

Stato attuale del Regolamento Urbanistico vigente e stato di variante al Regolamento Urbanistico

STATO VIGENTE


scala 1:2000

STATO DI VARIANTE

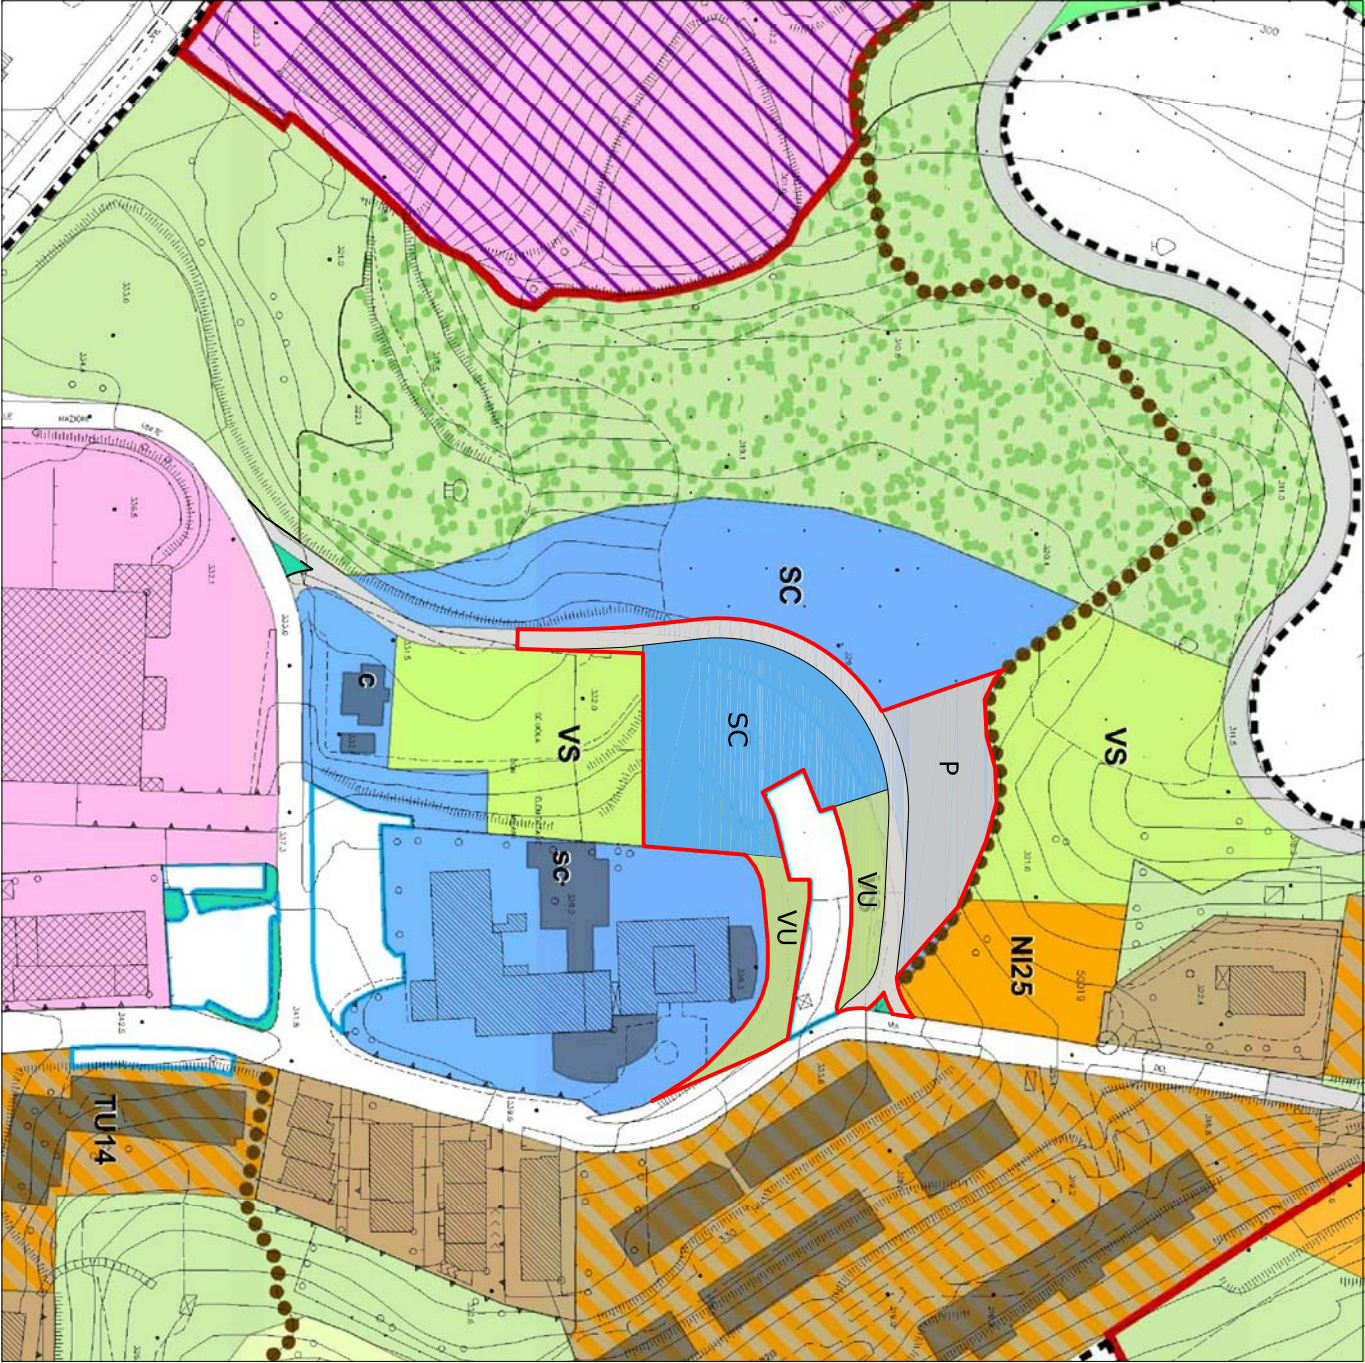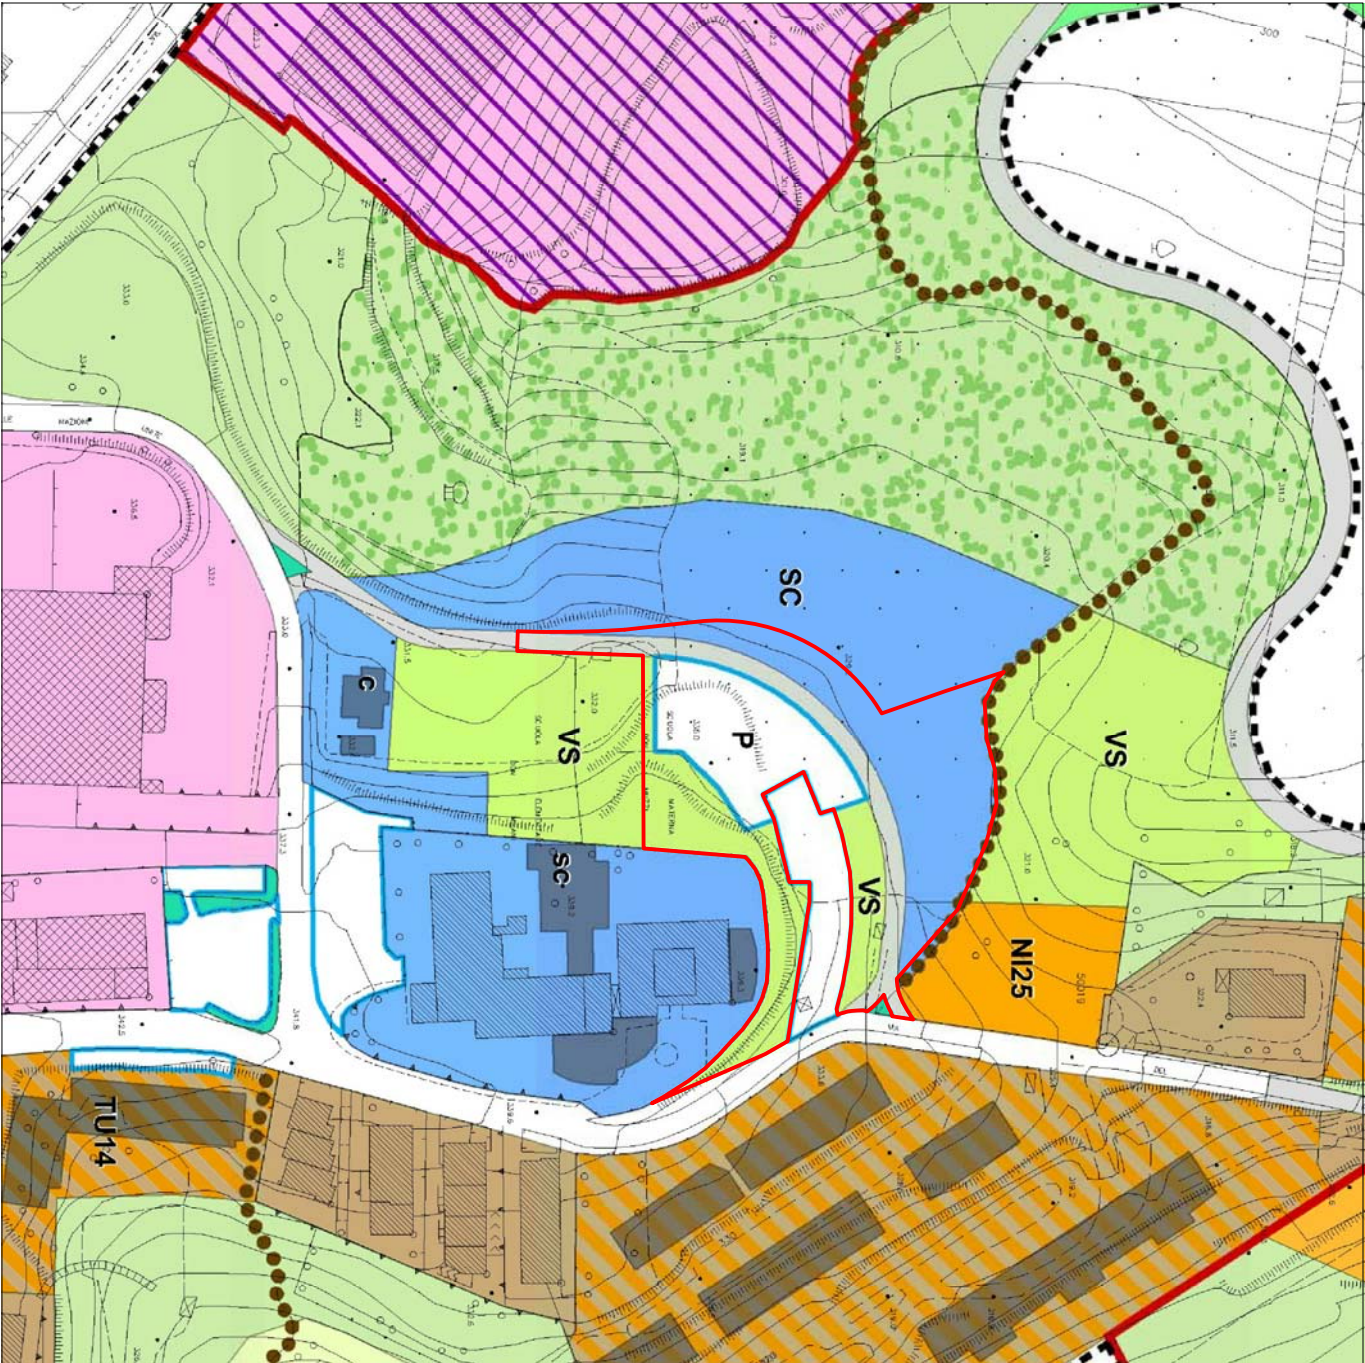

- LEGENDA**

 - Perimetro dei Centri Abitati ai sensi della L.R. 1/05 (art. 26)
 - Aggiornamento dell'edificato
 - Tessuti consolidati omogenei o con edilizia ad omogeneità limitata (art. 29)
 - Tessuti residenziali di recente formazione o in via di completamento (art. 29 bis)
 - Ri n° Aree di riqualificazione dei tessuti esistenti (art. 30)
 - Ni n° Aree di integrazione e completamento dei tessuti esistenti (art. 30 bis)
 - Compatti edificatori (art. 31, 33)
 - Aree per attività commerciali, direzionali e attrezzature (art. 34)
 - Aree sottoposte a Piano Complesso di Intervento (art. 34 bis)
 - AP n° Aree pubbliche per attrezzature e servizi (art. 36): attrezzature scolastiche 'sc' esistenti 'SC' di previsione; attrezzature di interesse comune 'c' esistenti 'C' di previsione; municipio 'am'; chiese e opere parrocchiali 'ch' esistenti 'CH' di previsione; cimitero 'cm' esistente 'CM' di previsione; impianti tecnologici 't' esistenti 'T' di previsione; residenza universitaria 'ru' esistente 'RU' di previsione
- Verde privato di pertinenza dell'edificato (art. 39)
 - Verde privato di pertinenza dell'edificato di valore storico e ambientale (art. 39)
 - Verde di arredo stradale (art. 45)
 - Verde pubblico - Verde urbano: 'VU' di previsione (art. 36)
 - Verde pubblico - Verde con attrezzature sportive: 'VS' di previsione (art. 36)
 - Parcheggi pubblici: 'P' di progetto (art. 36)
 - Percorso pedonale/Pista ciclabile (art. 45)
 - Tracciati stradali nuovi o da potenziare (art. 45)

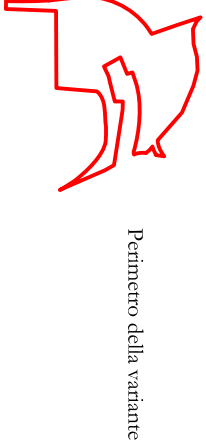

Perimetro della variante