

STUDIO DI ARCHITETTURA - Viale Trieste, 18 - 53100 SIENA - tel. e fax 0577 45487 - e-mail s.senni@senni.org P.I. 00888280526 - C.F. SNN SDR 64S05 1726R

Comune di MONTERIGGIONI
(Provincia di Siena)
Intervento nell'area TU32

PIANO ATTUATIVO TU32
Contenuti

b) l'assetto planivolumetrico complessivo dell'area di intervento con specifiche indicazioni relative ai prospetti lungo le strade e piazze
SEZIONI TERRITORIALI

COMMITTENZA: IMMOBILIARE UOPINI S.R.L.
Via Liguria, 2
53100 - Siena

PROGETTISTA: Arch. Sandro Senni
Studio di Architettura
Viale Trieste, 18
53100 - Siena

RILIEVI STRUMENTALI: Geom. Francesco Mazzi
Via Arturo Viligiardi, 48
53100 - Siena

OGGETTO DELLA TAVOLA: INTEGRAZIONE
- Sezioni territoriali area di intervento
Stato di progetto - VISTE

1: 300
1: 400

Scala disegno
formato di stampa
cm. 42,00 x 59,40

Data:
03 Gennaio 2023

Tavola N°
17

Planimetria Ubicativa




SANDRO SENNI
ARCHITETTO

Collaboratori:
Arch. Laura Pieri
Ing. Leonardo Mazzi



3 VISTA Personale
Scala: 1:400

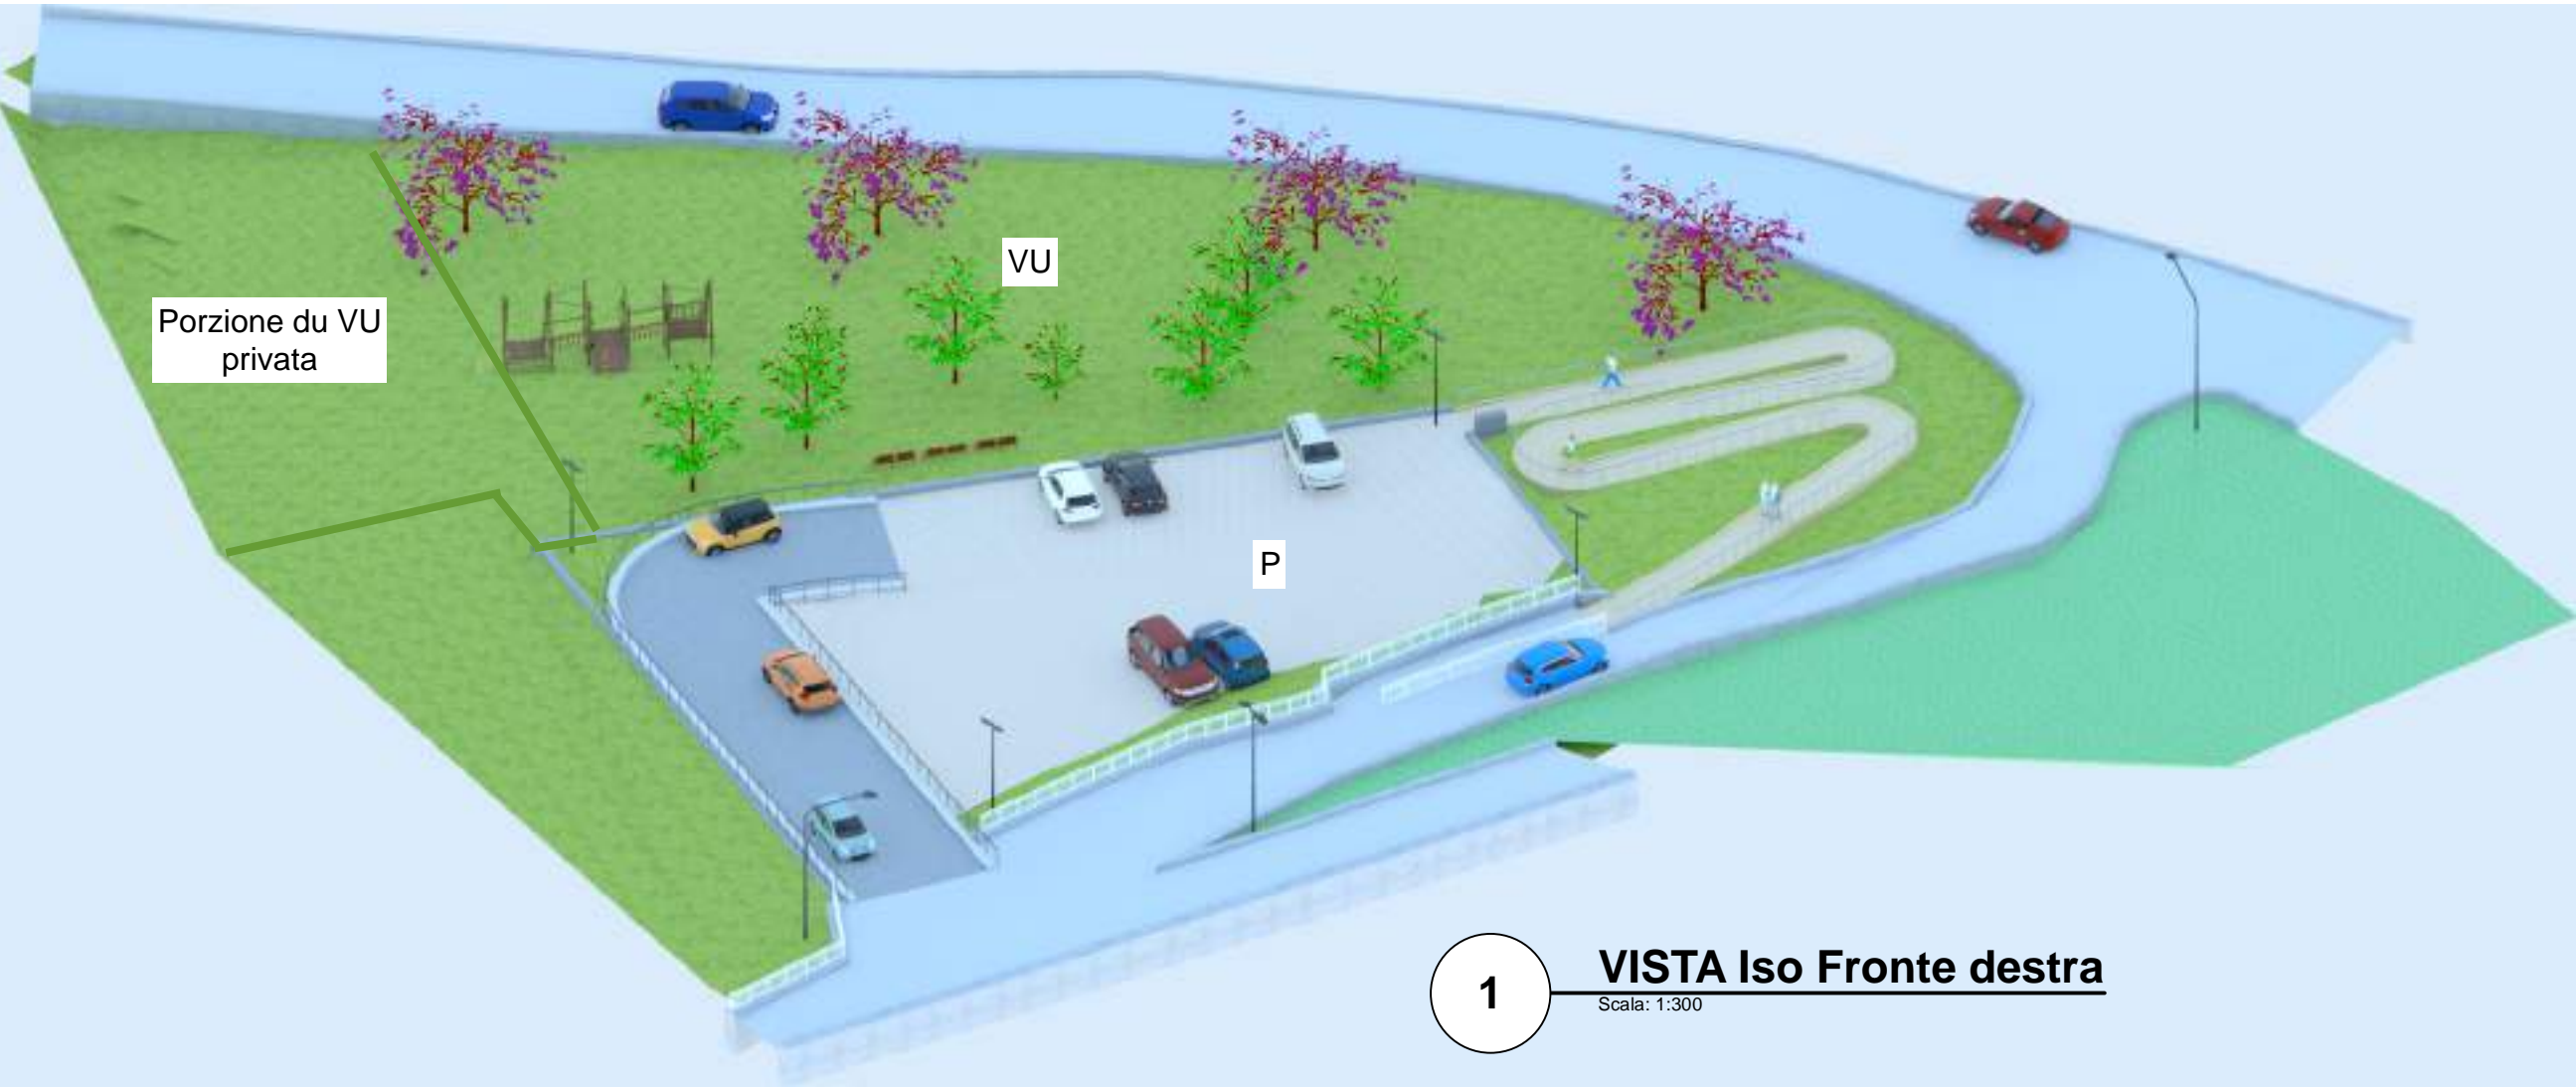

1 VISTA Iso Fronte destra
Scala: 1:300



2 VISTA Iso Retro sinistra
Scala: 1:300