STUDIO DI ARCHITETTURA Viale Trieste, 18 - 53100 SIENA - tel. e fax 0577 45487 - e.mail s.senni@senni.org P.I. 00888280526 - C.F. SNN SDR 64S05 I726R

Comune di MONTERIGGIONI
(Provincia di Siena)
Intervento nel Comparto TU32*

*PIANO ATTUATIVO TU32**
Contenuti

b) l'assetto planivolumetrico complessivo dell'area di intervento con specifiche indicazioni relative ai prospetti lungo le strade e piazze
SEZIONI TERRITORIALI

COMMITTENZA: IMMOBILIARE UOPINI S.R.L.
Via Liguria, 2
53100 - Siena

PROGETTISTA: Arch. Sandro Senni
Studio di Architettura
Viale Trieste, 18
53100 - Siena

RILIEVI STRUMENTALI: Geom. Francesco Mazzi
Via Arturo Viligiardi, 48
53100 - Siena

OGGETTO DELLA TAVOLA:

- Sezioni territoriali area di intervento

Stato di fatto - SEZIONI TERRITORIALI

1: 500
1: 200

Scala disegno
formato di stampa
cm. 42,00 x 59,40

Data:
13 Luglio 2022

Tavola N°
8

Planimetria Ubicativa

SANDRO SENNI
ARCHITETTO

Collaboratori:
Arch. Laura Pieri
Ing. Leonardo Mazzi

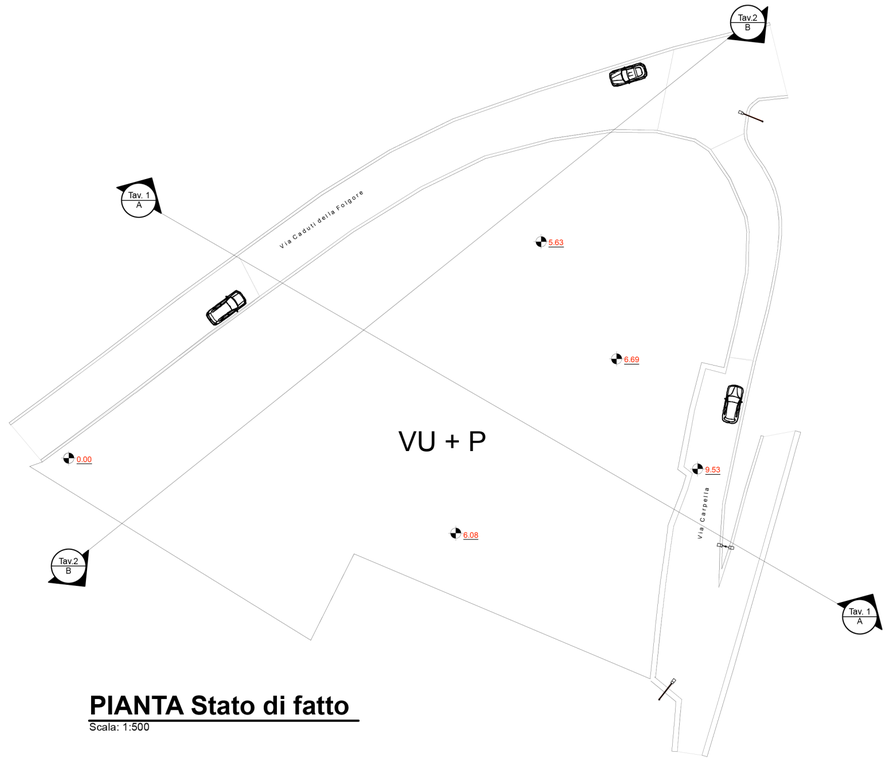

PIANTA Stato di fatto
Scala: 1:500

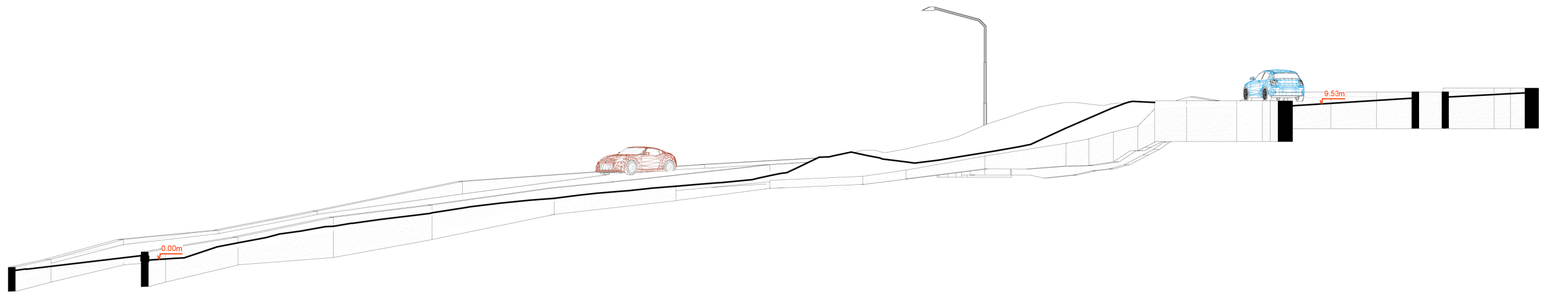

1 **Sezione AA**
Scala: 1:200

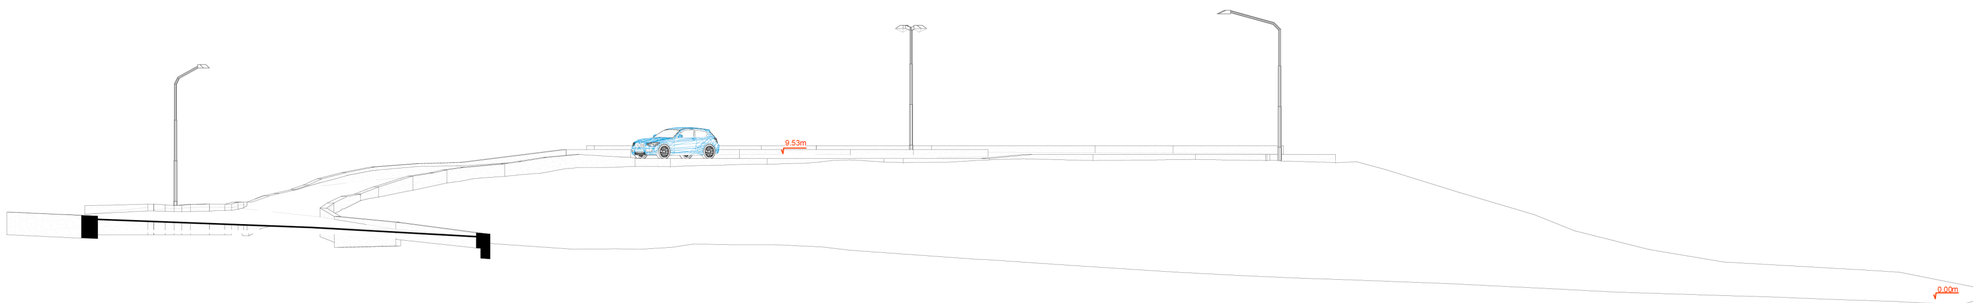

2 **Sezione BB**
Scala: 1:200