



DATI CATASTALI: Fg. 21 P.IIIa 334 sub. 4 – Cat. F/2

sup. mq. 132,88 – vol. mc. 449,58

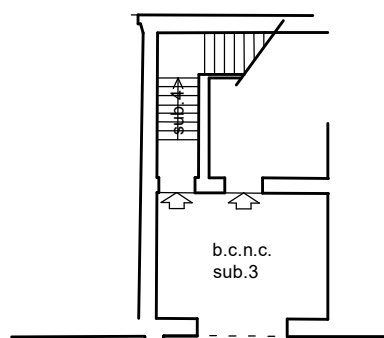

PIANO TERRA

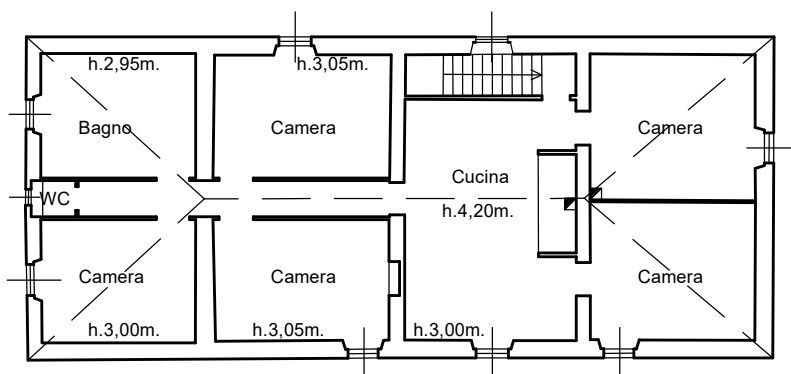

PIANO PRIMO

Scala 1:200




Edificio n. 15


COMUNE DI MONTERIGGIONI

Pod. Santa Caterina

DATI CATASTALI: Fg. 21 P.IIIa 334 sub. 5 – Cat. A/3 – Classe U – cons. 3 vani
sup. mq. 70,18 – vol. mc. 200,78

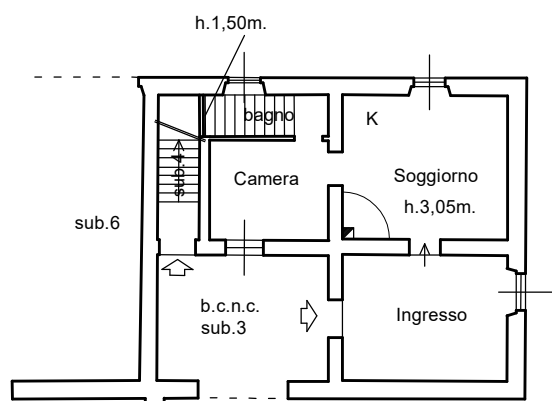

PIANO TERRA

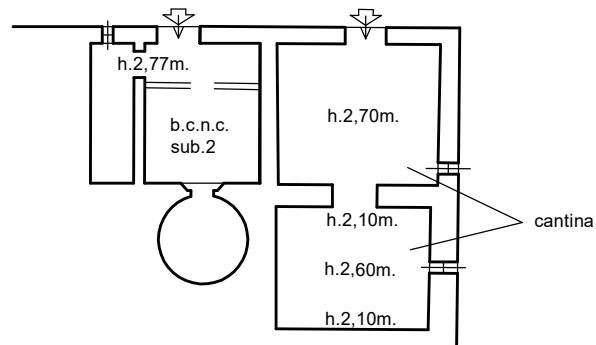

PIANO S1

Scala 1:200




Edificio n. 15


COMUNE DI MONTERIGGIONI

Pod. Santa Caterina

DATI CATASTALI: Fg. 21 P.IIIa 334 sub. 6 – Cat. A/3 – Classe U – cons. 4,5 vani
sup. mq. 97,54 – vol. mc. 273,96

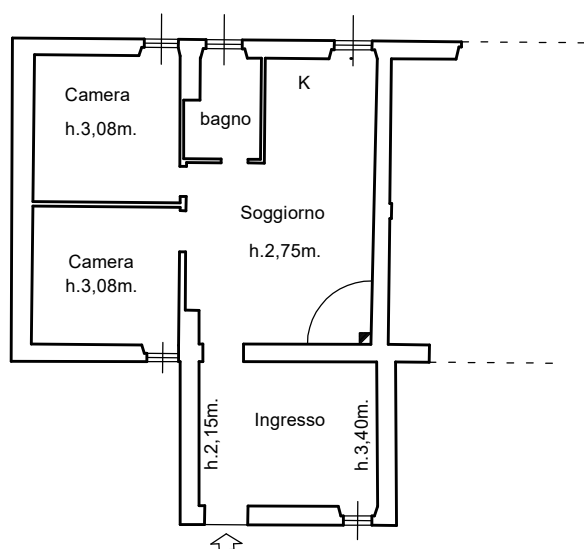

PIANO TERRA

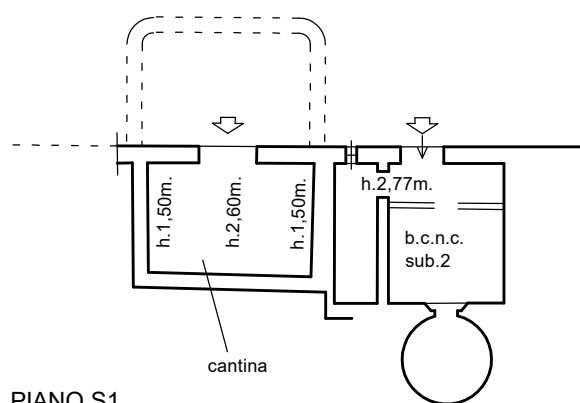

PIANO S1

Scala 1:200




Edificio n. 16

COMUNE DI MONTERIGGIONI

Pod. Santa Caterina

DATI CATASTALI: Fg. 21 P.IIIa 334 sub. 9 – Cat. C/2

sup. mq. 124,87 – vol. mc. 498,36

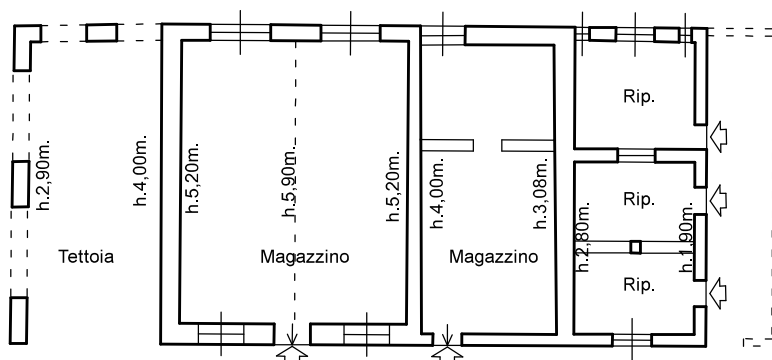

PIANO TERRA

Scala 1:200




Edificio n. 17

COMUNE DI MONTERIGGIONI

Pod. Santa Caterina

DATI CATASTALI: Fg. 21 P.IIIa 334 sub. 10 – Cat. C/2

sup. mq. 28,32 – vol. mc. 71,19

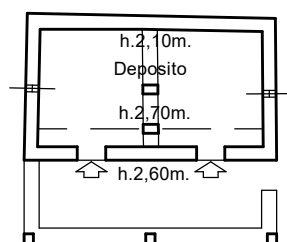

PIANO TERRA

Scala 1:200

