


Geometra
Gabriele Giustarini



Loc. San Martino - via della Repubblica n. 13
53035 Monteriggioni Siena

P.IVA 00781960521 c.f. GST GRL 67H27 I726Q
tel 0577 589678
cell 348 2609091
e-mail: gabrielegiustarini@virgilio.it

Software: ProgeCAD 2016	Versione 7.2 [16.0.10.14]
Comuni di: CASTELLINA IN CHIANTI e MONTERIGGIONI	
Proprietà: Sig.ra GIULIA GROPALLO	
Progetto: PAPMAA per interventi da effettuarsi nell'azienda agricola	
Sommario: PLANIVOLUMETRICO DELLA NUOVA RIMESSA MACCHINE AGRICOLE	scala grafica: 1:200 1:2000 1:500
Note: STATO PROGRAMMATO	
	Monteriggioni, Gennaio 2022

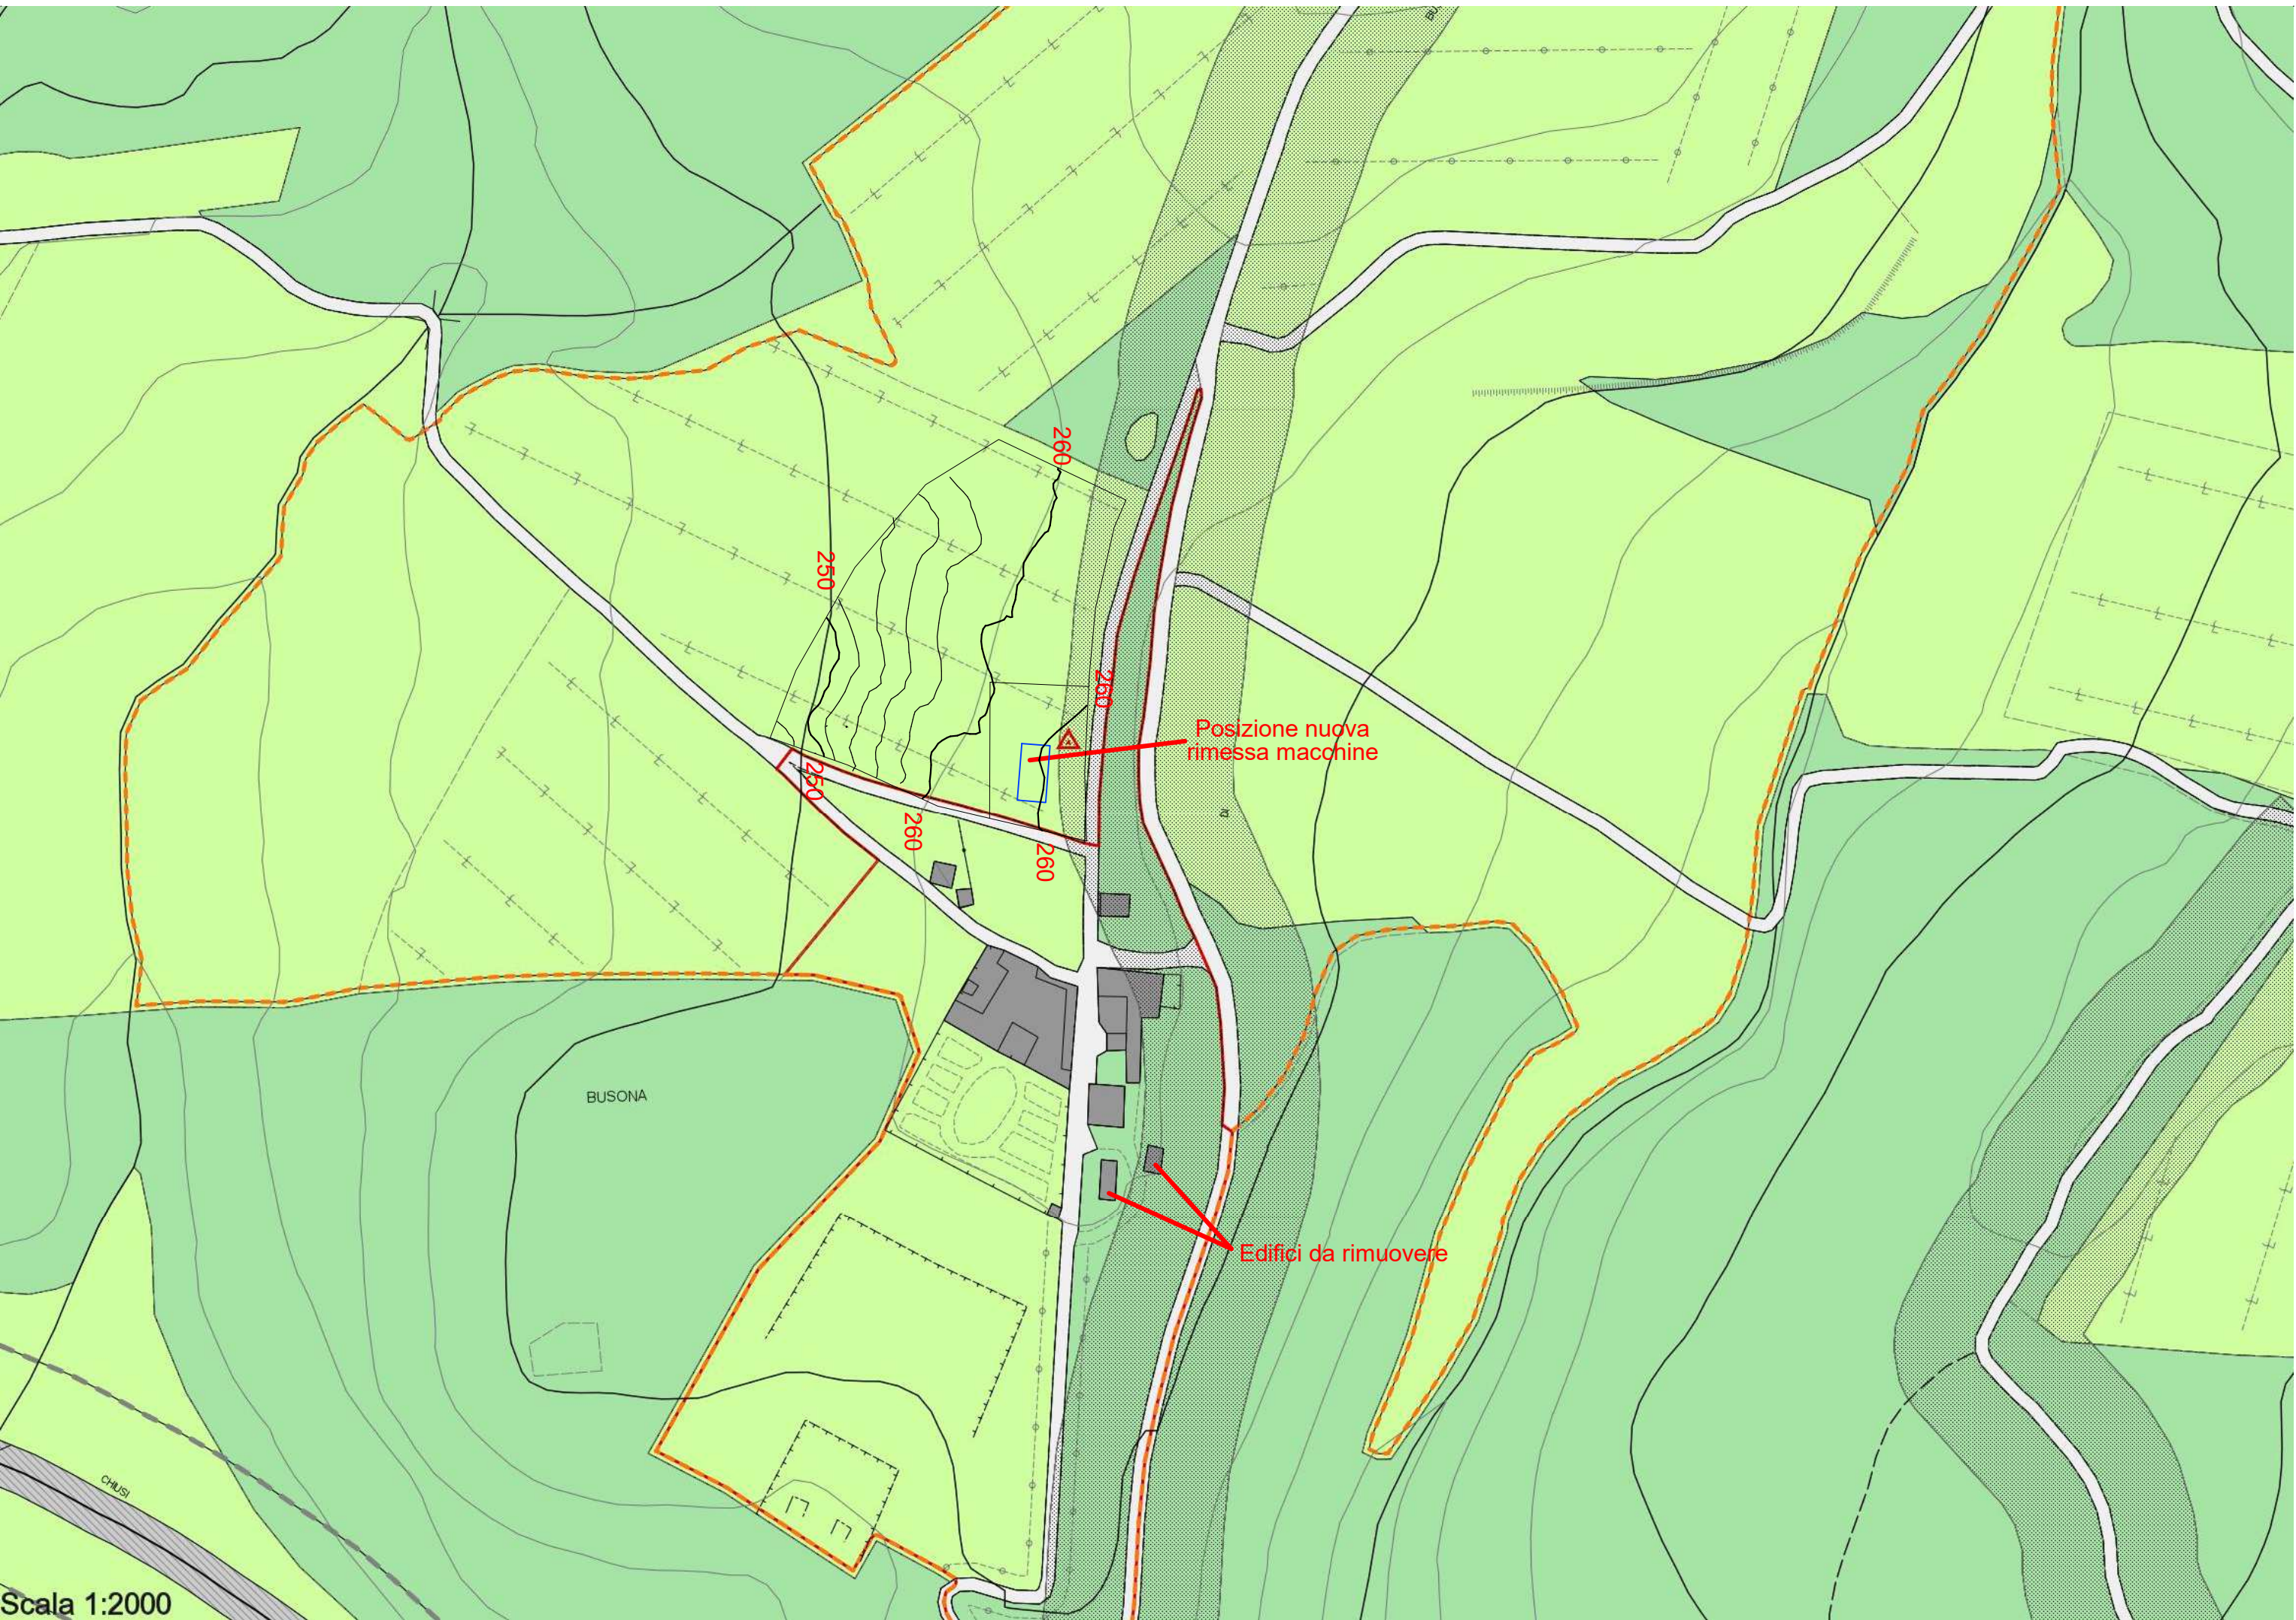

Planivolumetrico nuova
Rimessa macchine agricole
scala 1:200

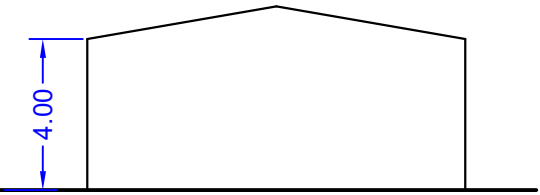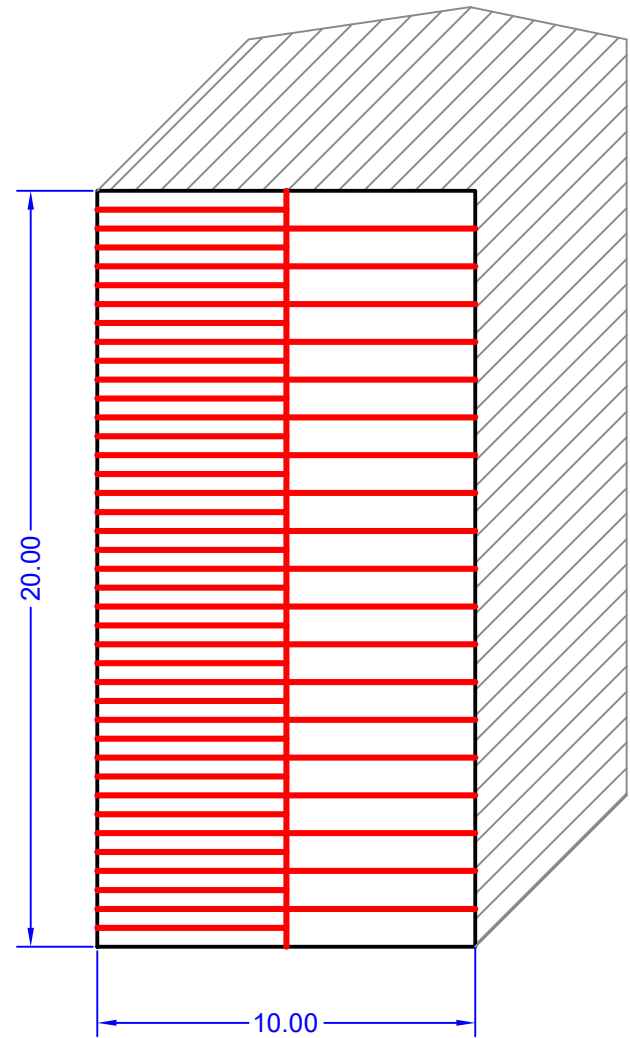

Computo della superficie:
mq. (10,00 x 20,00) = mq. 200,00
Computo del volume:
mc. (200,00 x 4,00) = mc. 800,00

La volumetria degli edifici da rimuovere è descritta nella
scheda "Edif_7_8" la cui somma è mc. 528,50
la superficie in ampliamento è circa mq. 67,50
la volumetria in ampliamento è pari a mc. 271,50

Inserimento su cartografia di Piano



Inserimento su fotoaerea