

SEZIONE A - B

Rif. Q = 330,00 mt

Nuovo Sezione

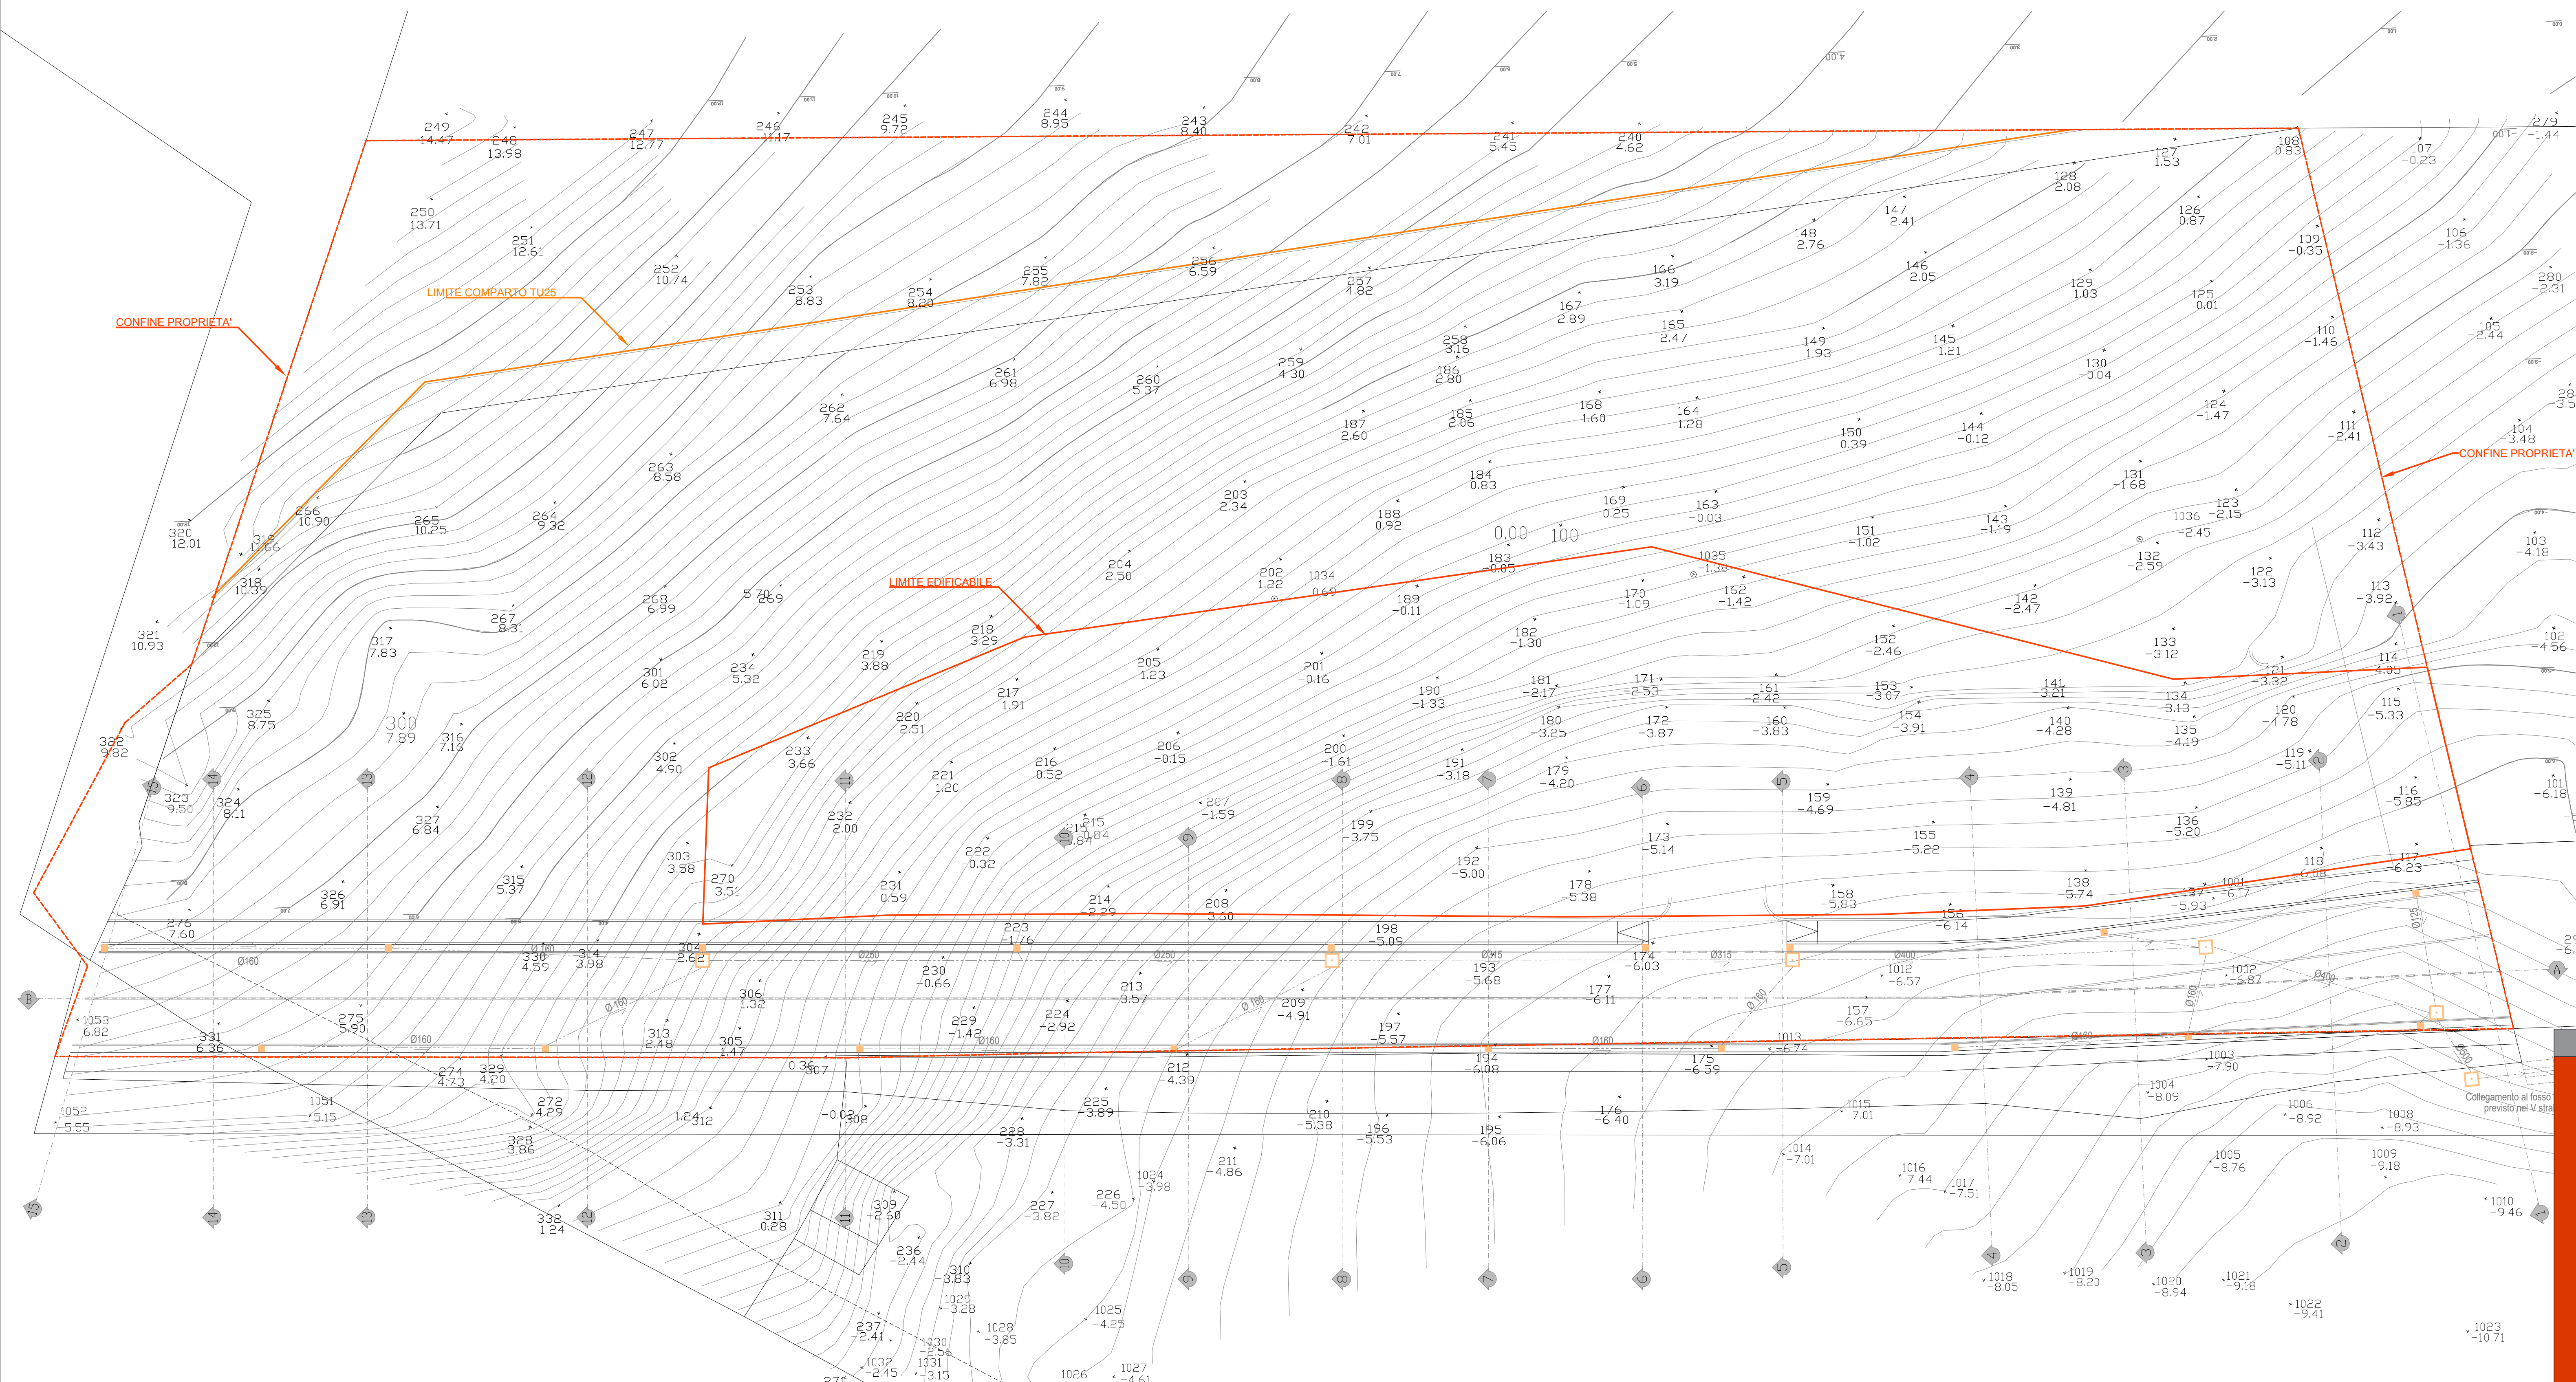
Progressive attuale (m)

Punti attuali (m)

Punti al progetto (m)

Distanze (m)

0 100 200

[illegible]

Rif. Q = 335,00 mt


Rif. Q = 335,00 mt



