



PIANO ATTUATIVO

relativo alla progettazione dell'Area di Trasformazione Urbanistica TU 20
(art.31 delle NTA di RU) in Loc.San Martino, Comune di Monteriggioni (SI)

Progettazione e realizzazione della strada a senso unico di circonvallazione
delle scuole con collegamento a via delle Nazioni Unite.

Proprietà:

MASSINI & GORI S.r.l.

Via Fratelli Alinari,1 - Montevarchi (AR) tel.055 910 2750 Info@massiniegori.it

Progettisti:

ARCH. FIAMMA CATALDO & ARCH. ALBERTO PIERALLINI

Piazza Guido Chigi Saracini, 12 - Siena tel.0577 43165 f.cataldo@studio_12.it a.pierallini@studio_12.it

Progettisti:

ING. FABRIZIO BACCI

Via Aligi Barducci, 26 - San Giovanni Valdarno (AR) tel. 055 9123752 fabrizio.bacci@hotmail.it

Contenuto:

PLANIMETRIA E PROFILO STRADALE

Tavola:

S02


Data:

Luglio 2022

Scala:

1:200

GEOMETRIA STRADALE scala 1 : 500

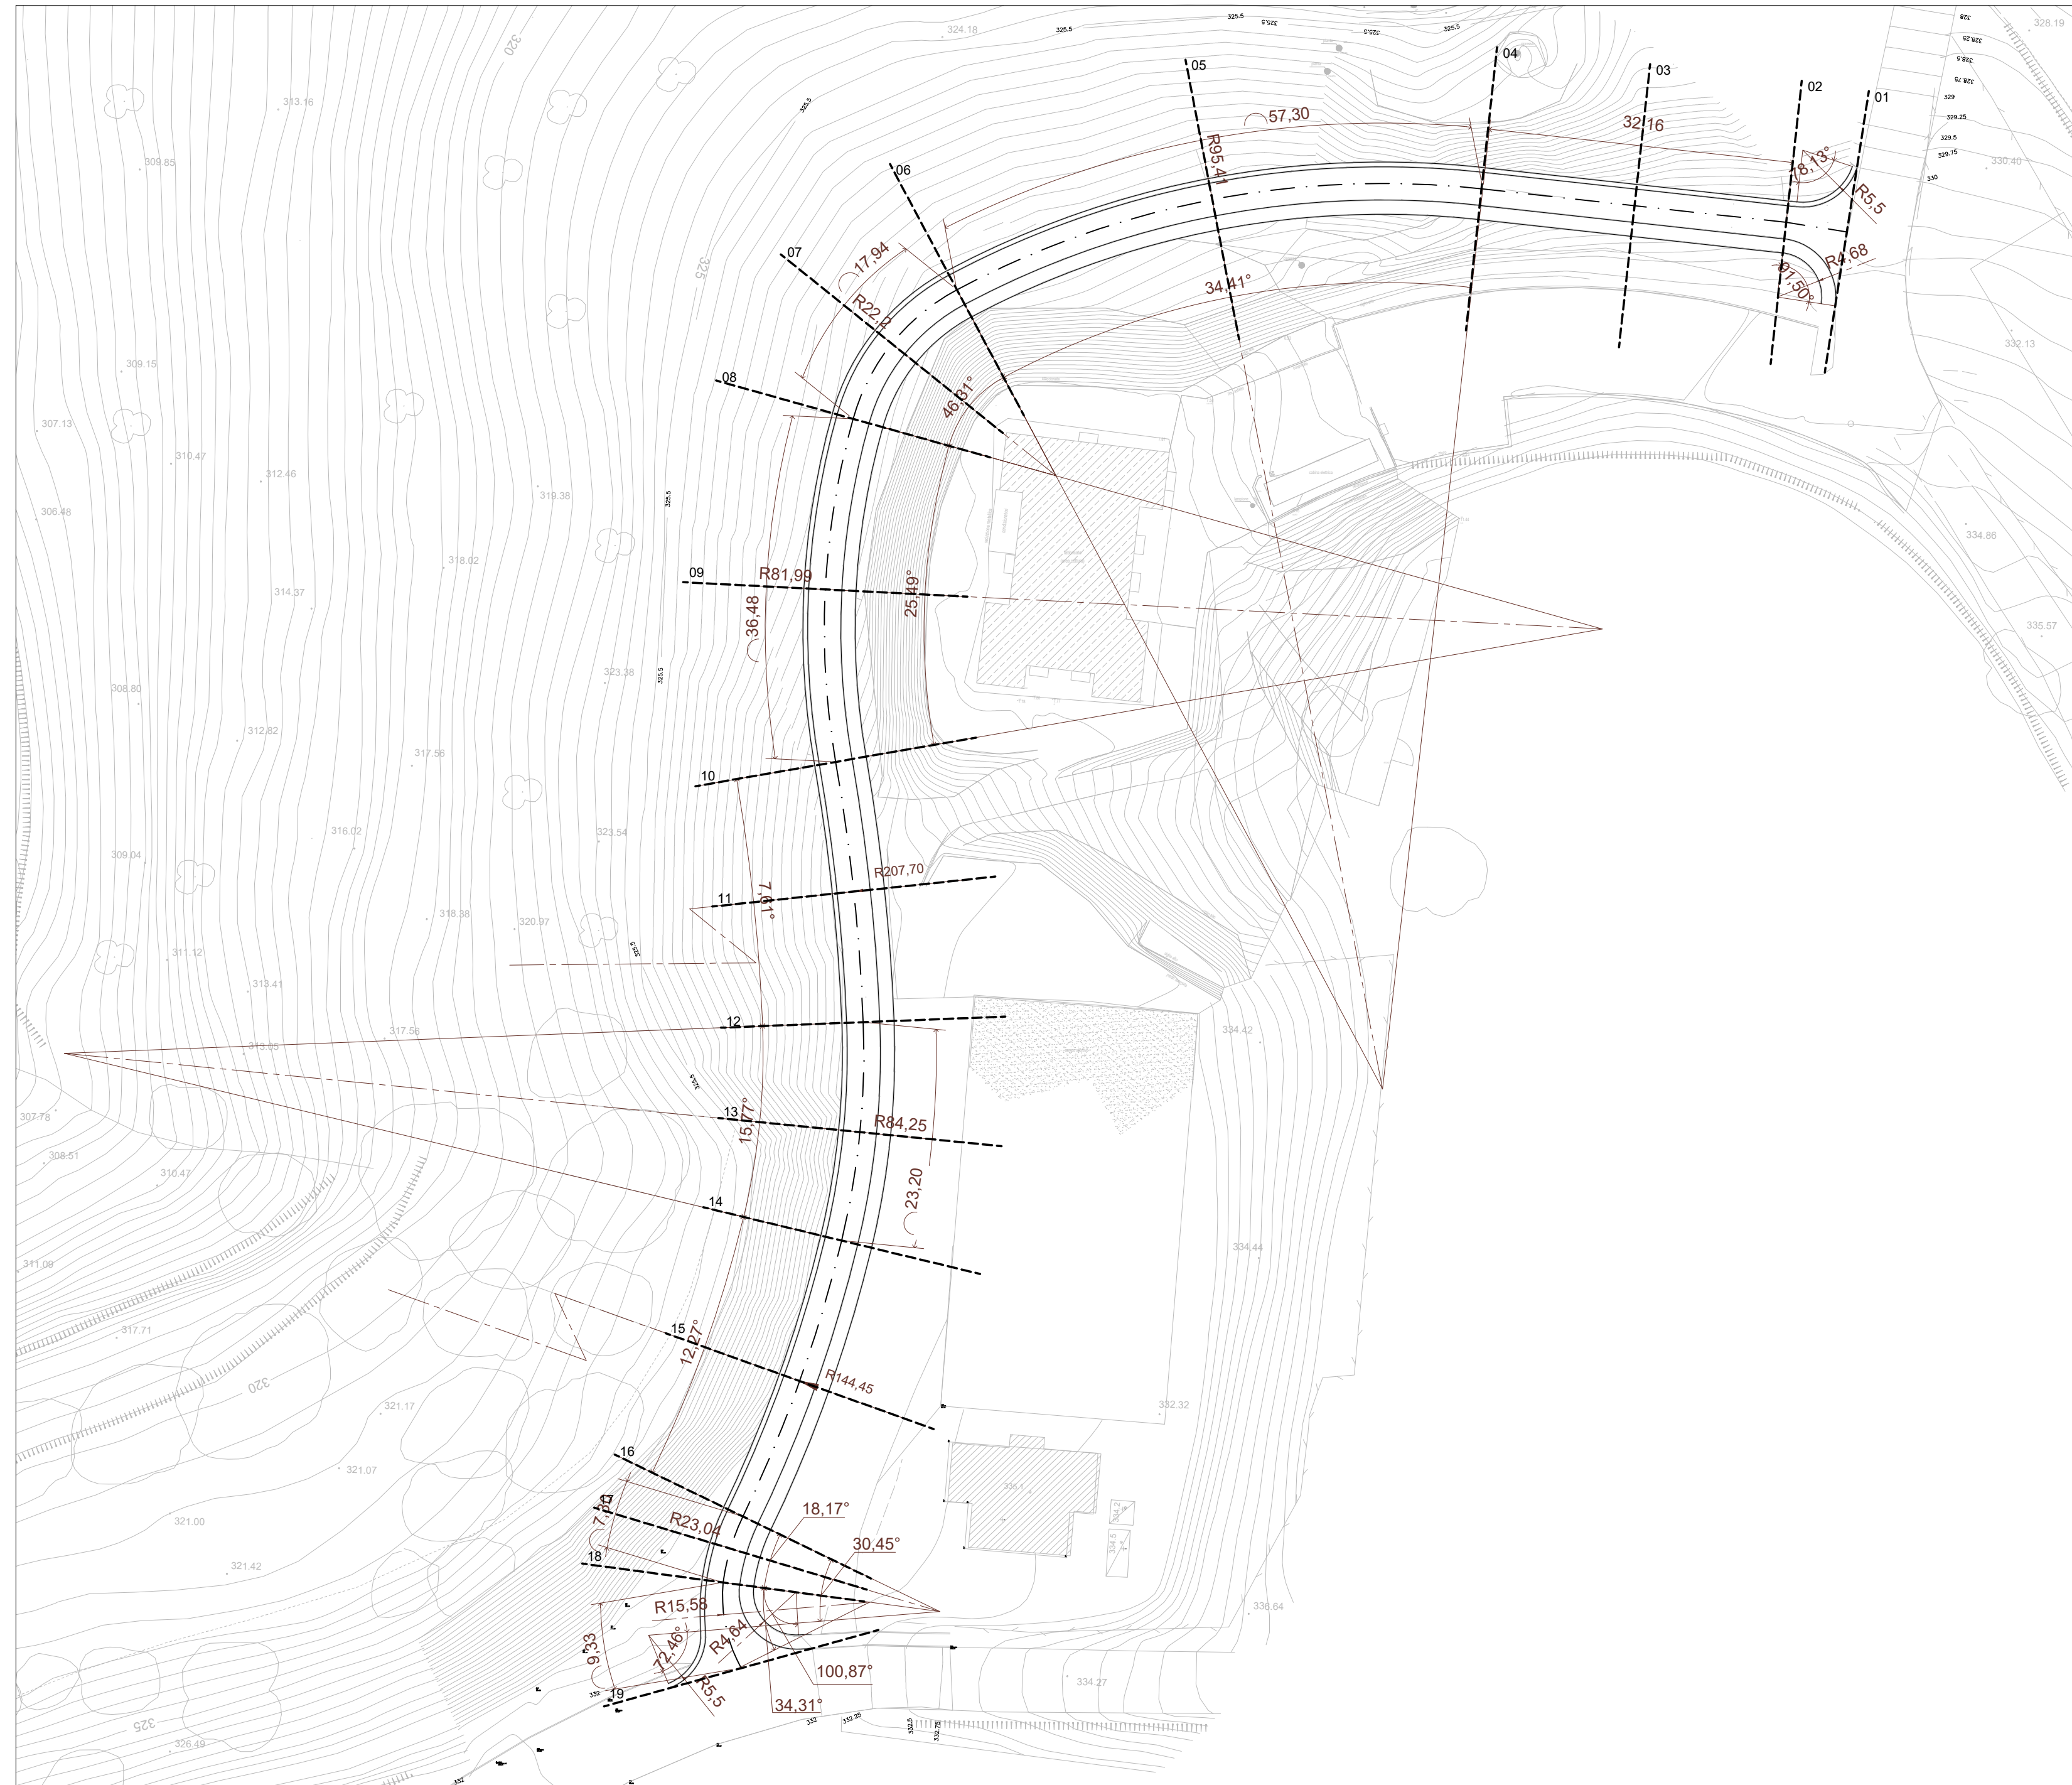

GEOMETRIA E SEZIONI STRADALI scala 1 : 500

PROFILO LONGITUDINALE

Misura in metri

