



COMUNE DI MONTERIGGIONI

PIANO ATTUATIVO

relativo alla progettazione dell'Area di Trasformazione Urbanistica TU 20
(art.31delle NTA di RU) in Loc.San Martino, Comune di Monteriggioni (SI)



Proprietà:
MASSINI & GORI S.r.l.
Via Fratelli Alinari, 1 - Monteverchi (AR) tel.055 910.2750 info@massiniGORI.it


Progettisti:
ARCH. FIAMMA CATALDO & ARCH.ALBERTO PIERALLINI
Piazza Guido Chigi Saracini, 12 - Siena tel.0577 43165 f.cataldo@studio_12.it a.pierallini@studio_12.it

Contenuto:
STRADE: PLANIMETRIA E PROFILI

Tavola:
OU03

Data:
Giugno 2023

Scala:
1:200

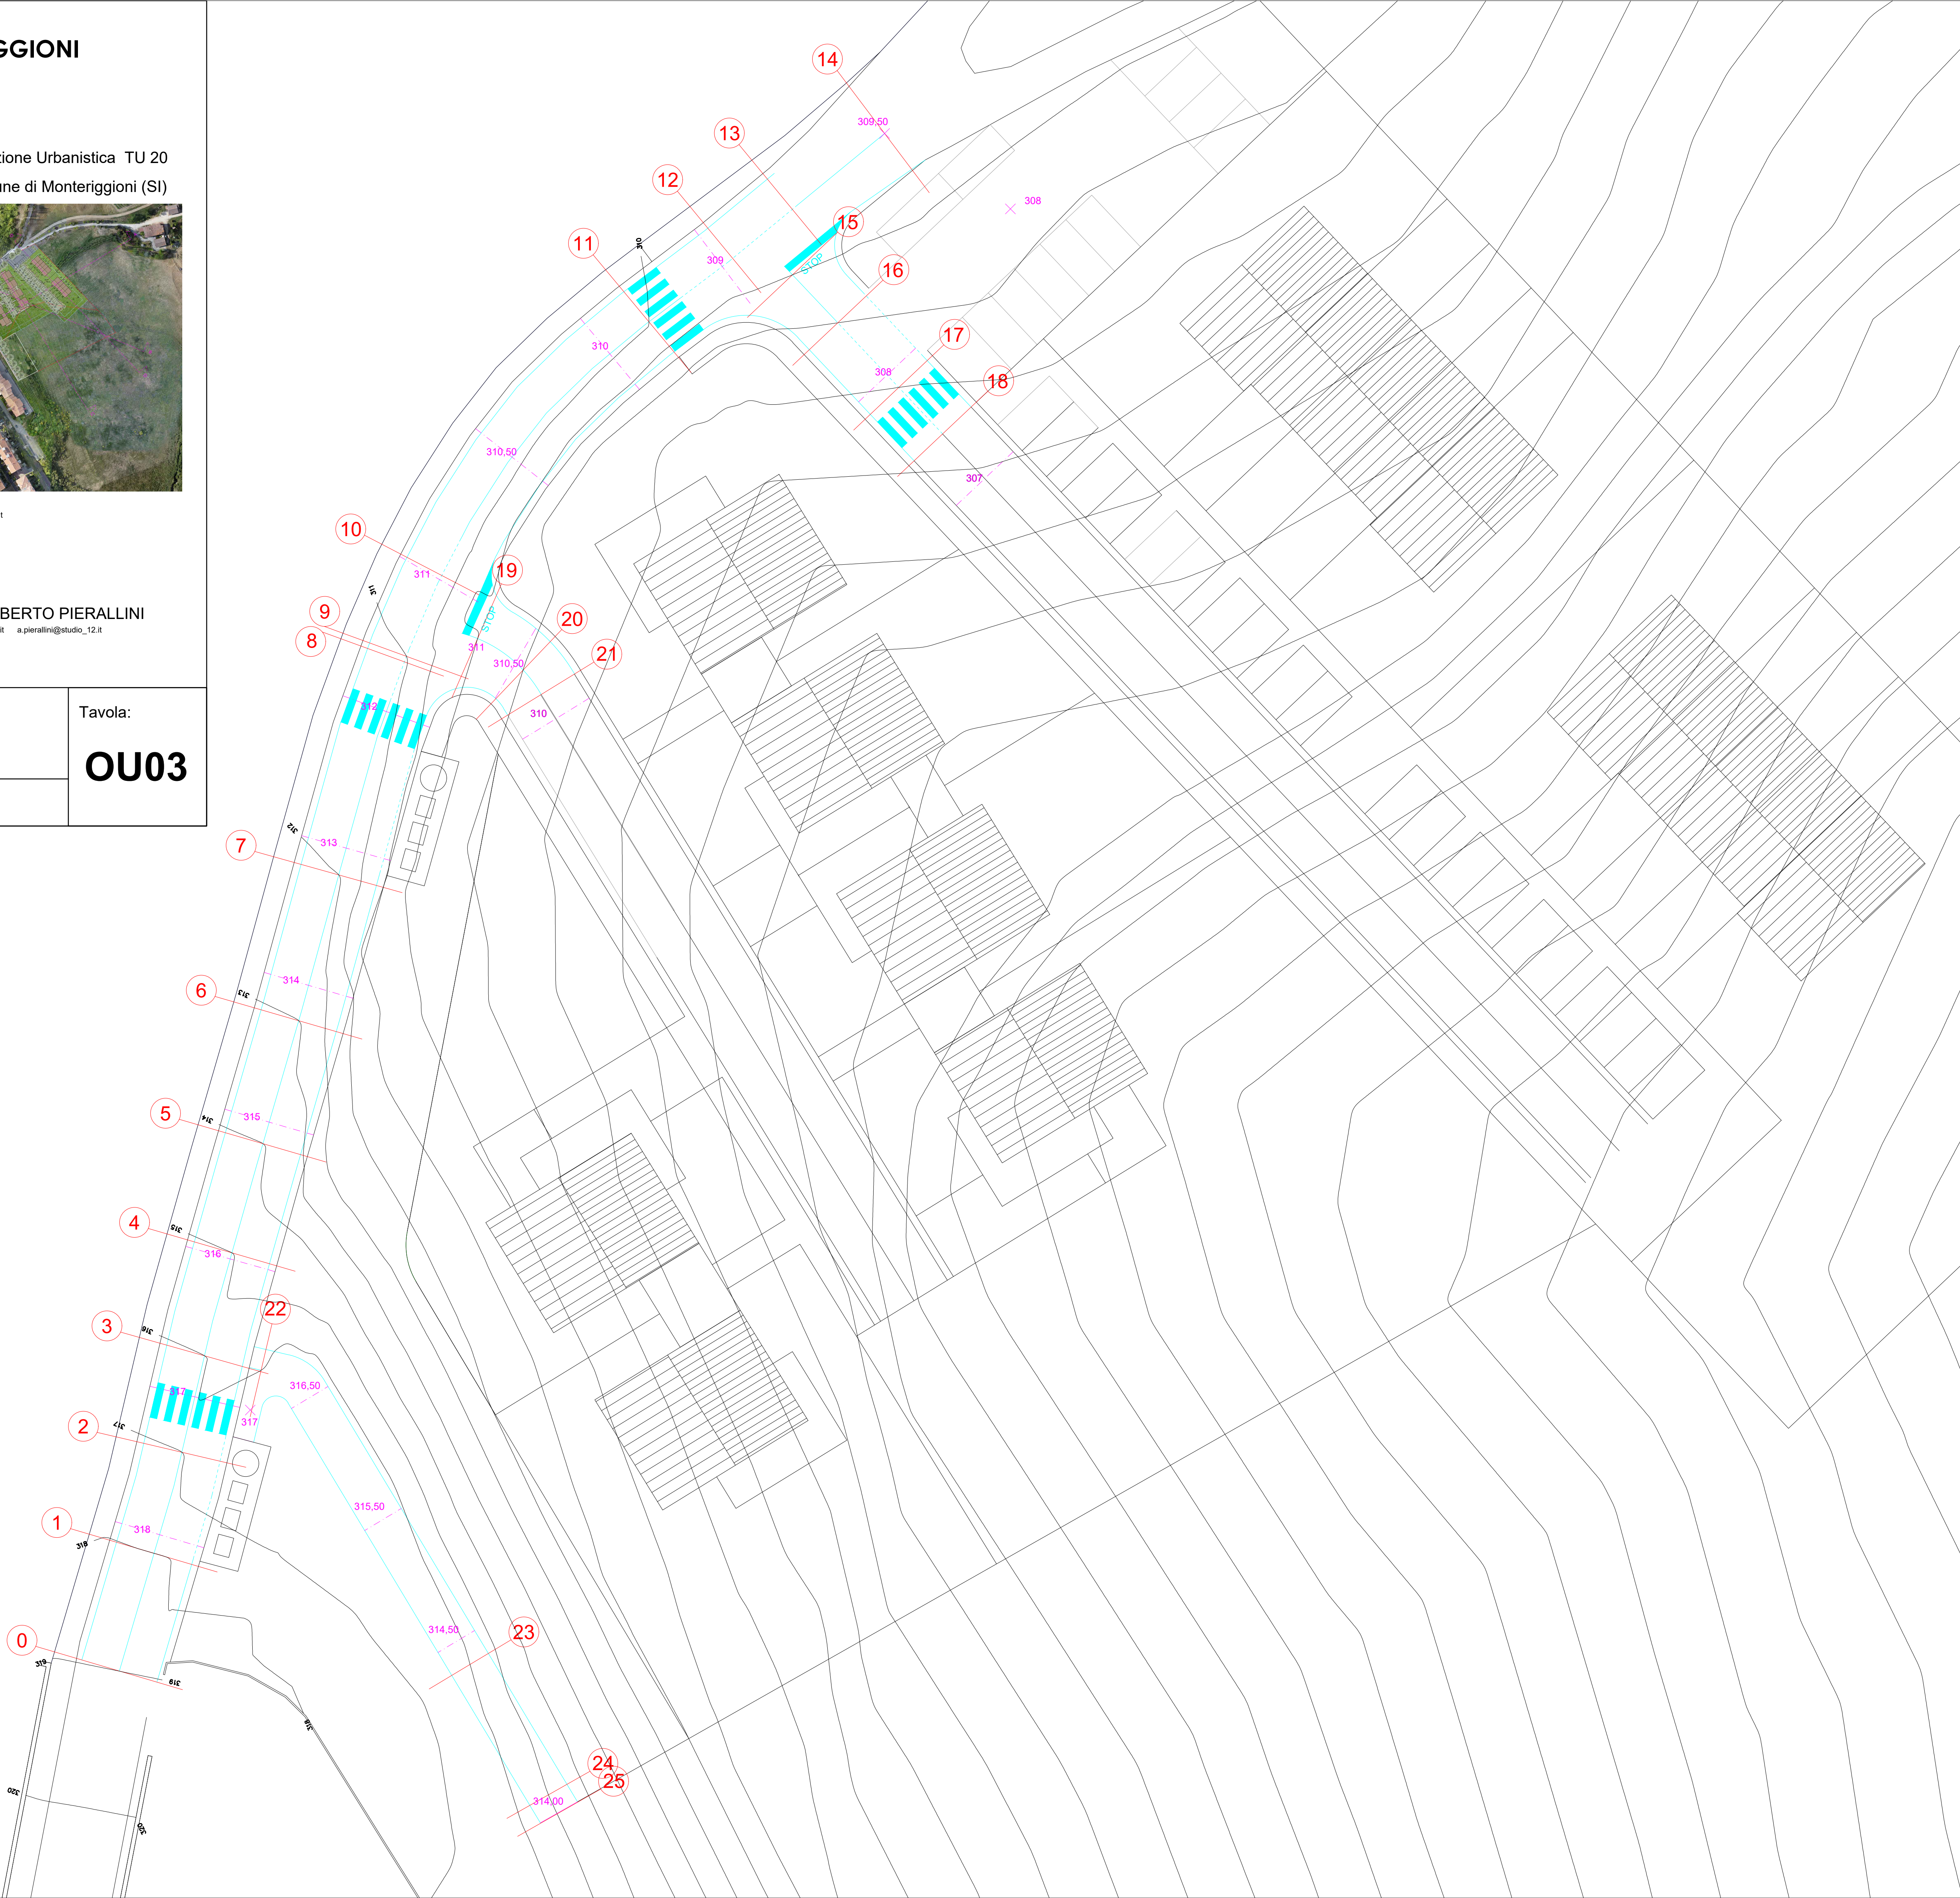

TUTTE LE STRADE ED I PERCORSI PUBBLICI HANNO PENDENZA ≤ AL 10%

