



PIANO ATTUATIVO

relativo alla progettazione dell'Area di Trasformazione Urbanistica TU 20
(art.31delle NTA di RU) in Loc.San Martino, Comune di Monteriggioni (SI)



Proprietà:
MASSINI & GORI S.r.l.
Via Fratelli Alinari,1 - Montevarchi (AR) tel.055 910 2750 Info@massinegori.it



Progettisti:
ARCH. FIAMMA CATALDO & ARCH.ALBERTO PIERALLINI
Piazza Guido Chigi Saracini, 12 - Siena tel.0577 43165 f.cataldo@studio_12.it a.pierallini@studio_12.it


Contenuto:
FINITURE AREE PUBBLICHE

Tavola:
OU06

Data:
Luglio 2022

Scala:
1:200

- PAVIMENTAZIONE PARCHEGGI IN AUTOBLOCCANTI SU LETTO DI SABBIA
- PAVIMENTAZIONE MARCIAPIEDI IN AUTOBLOCCANTI SU MASSETTO DEBOLMENTE ARMATO
- PAVIMENTAZIONE PERCORSI PEDONALI IN CEMENTO ARCHITETTONICO
- PAVIMENTAZIONE ASFALTATA PER STRADA E PARCHEGGI
- AREE A VERDE INERBITE E/O ALBERATE
- QUERCUS ILEX
- TIGLIO / ACERO CAMPESTRE
- PERO DA FIORE / GELSO / ALBERO DA FRUTTA

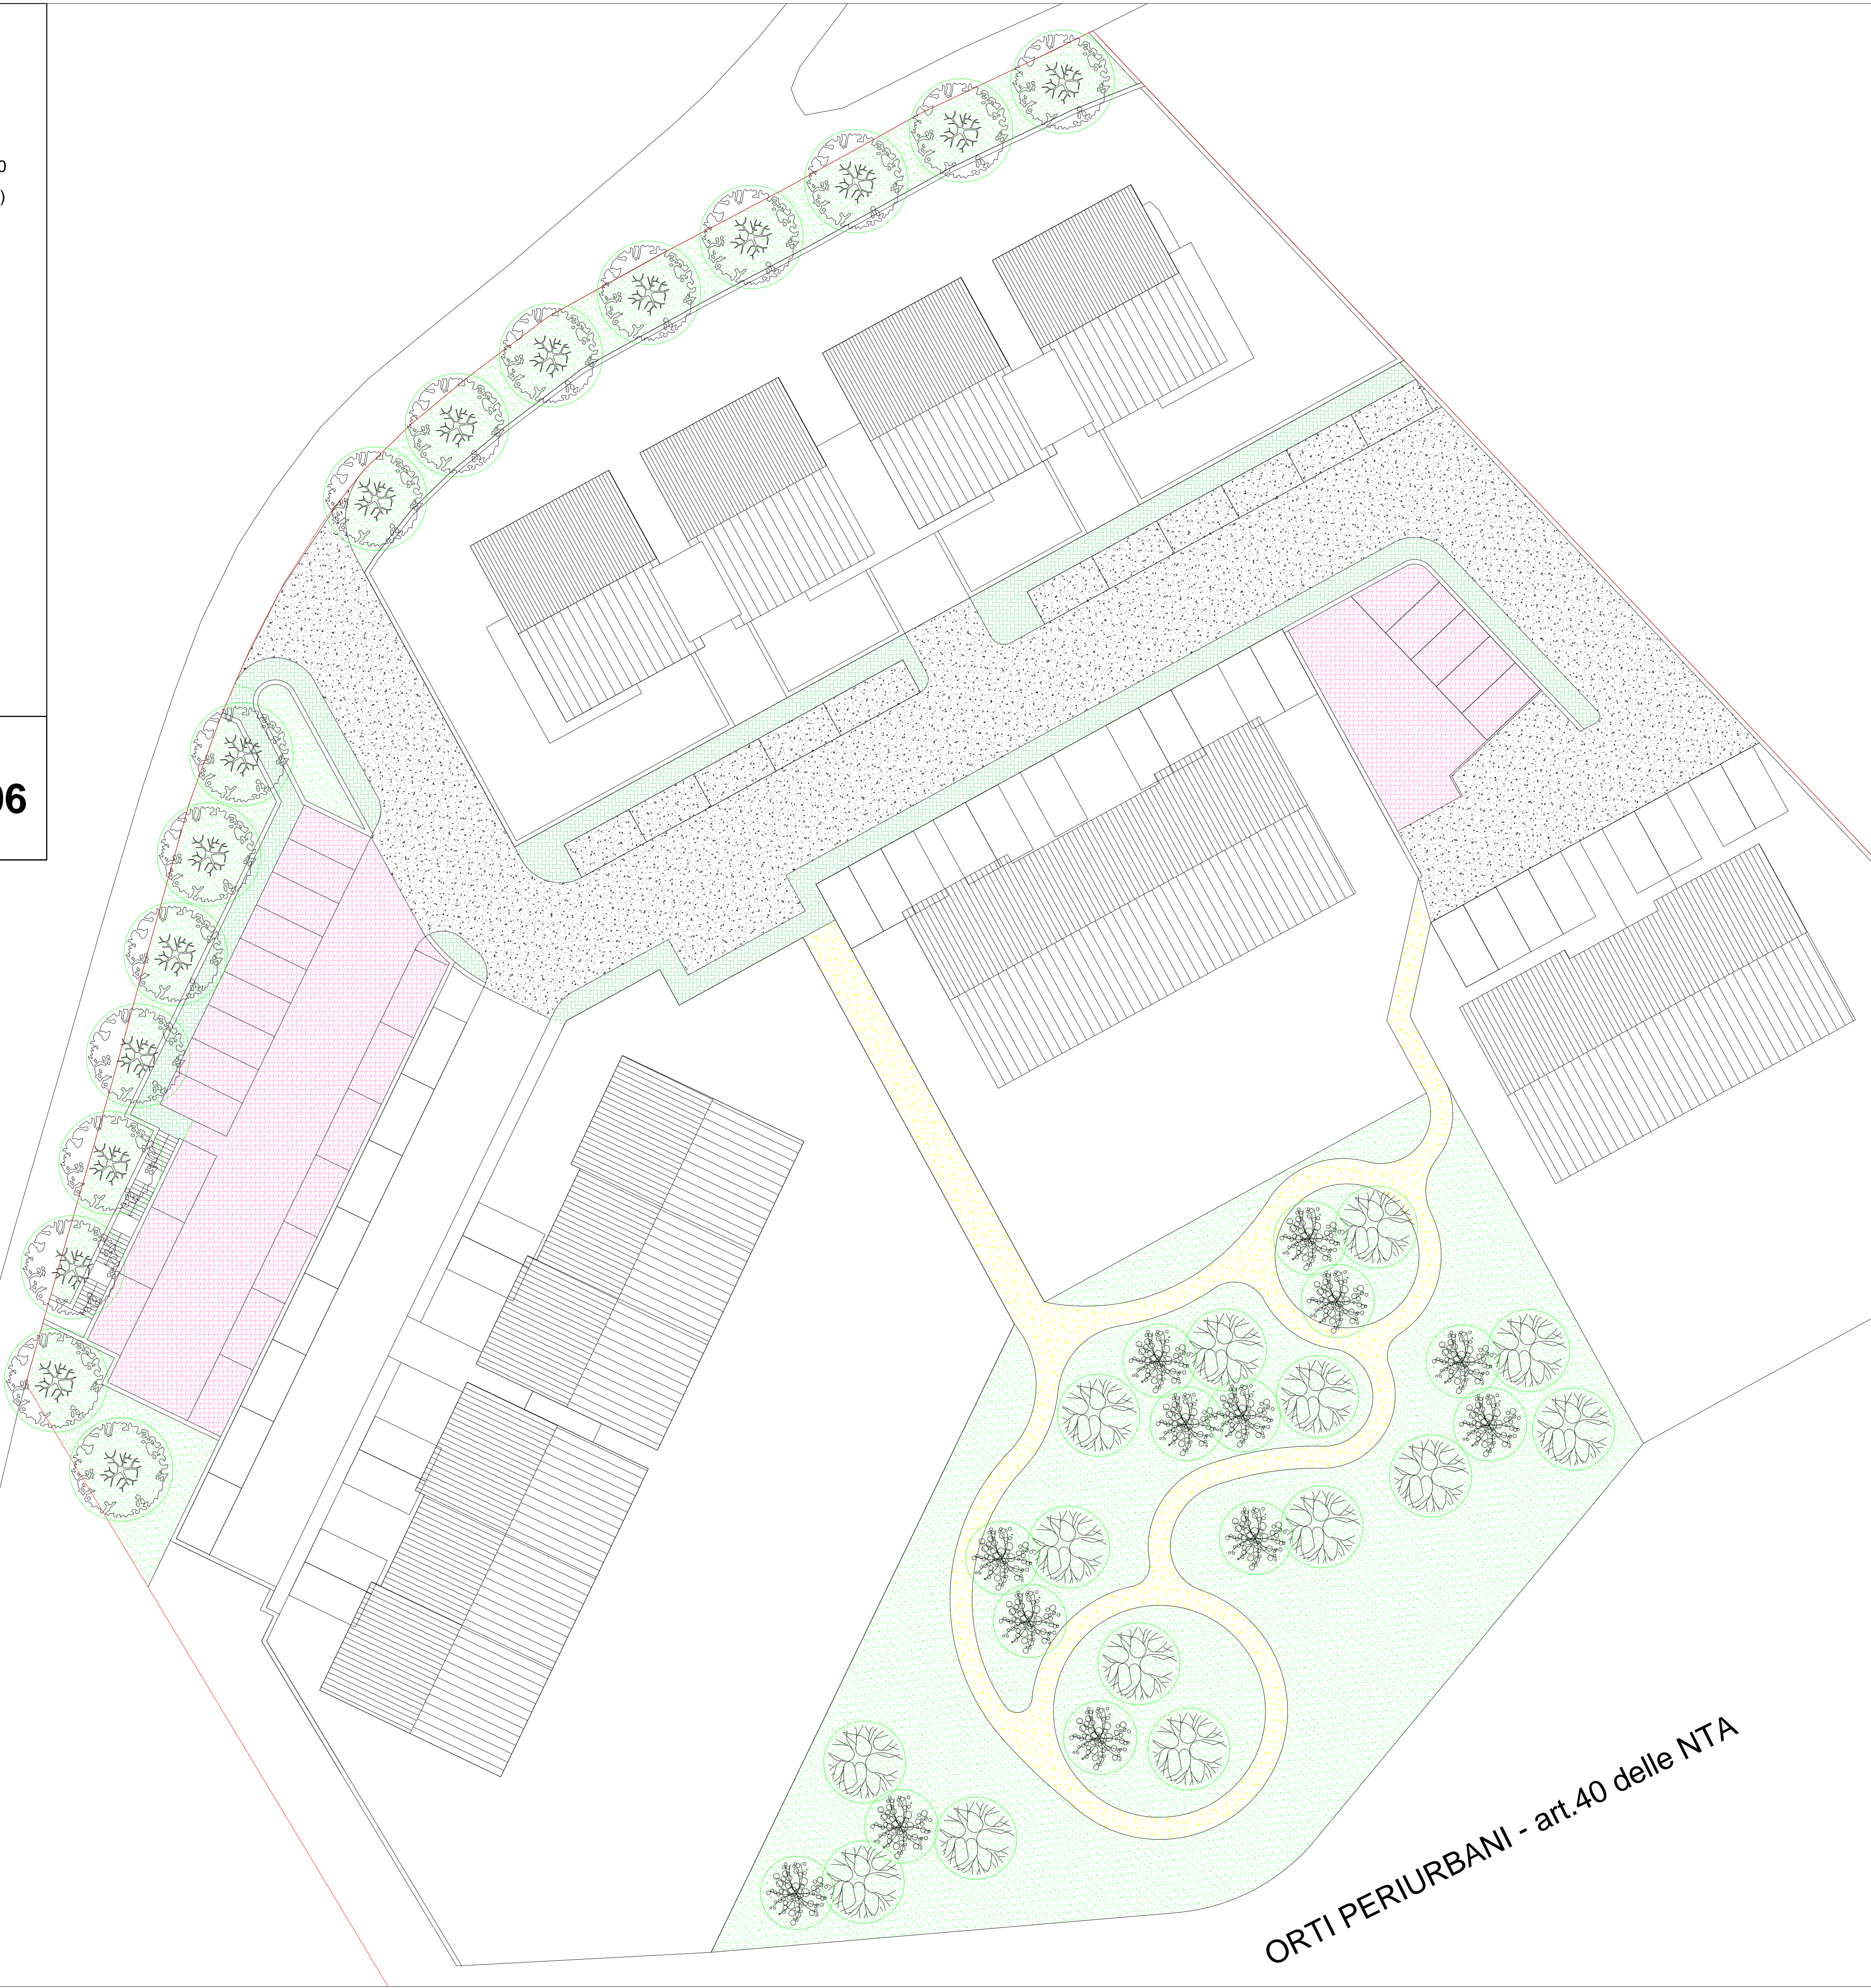

ORTI PERIURBANI - art.40 delle NTA