



Comune  
di  
Monteriggioni

Piano di Miglioramento  
Agricolo Aziendale

Loc. La Villa

Approfondimenti

Resede e annessi

Richiedente: Az. Agricola  
Tanzini Marino


Progetto:

Arch. Gianni Maramai  
Arch. Iolanda Onori  
via dei Termini, 33 53100 Siena  
tel. 0577/41568  
e-mail: arch.maramai@tin.it  
e-mail: arch.maramai@gmail.com  
P.IVA 00356110528  
C.F MRM GNN 55A01 A461W


Planimetrie stato modificato

Luglio 2018

LA PISCINA SARA’ OGGETTO DI  
NUOVA PROGETTAZIONE  
E INSERIMENTO IN SECONDA FASE  
IN BASE A QUANTO RIPORTATO  
ALL’ART. 45 DELL’ R.U.  
DI MONTERIGGIONI

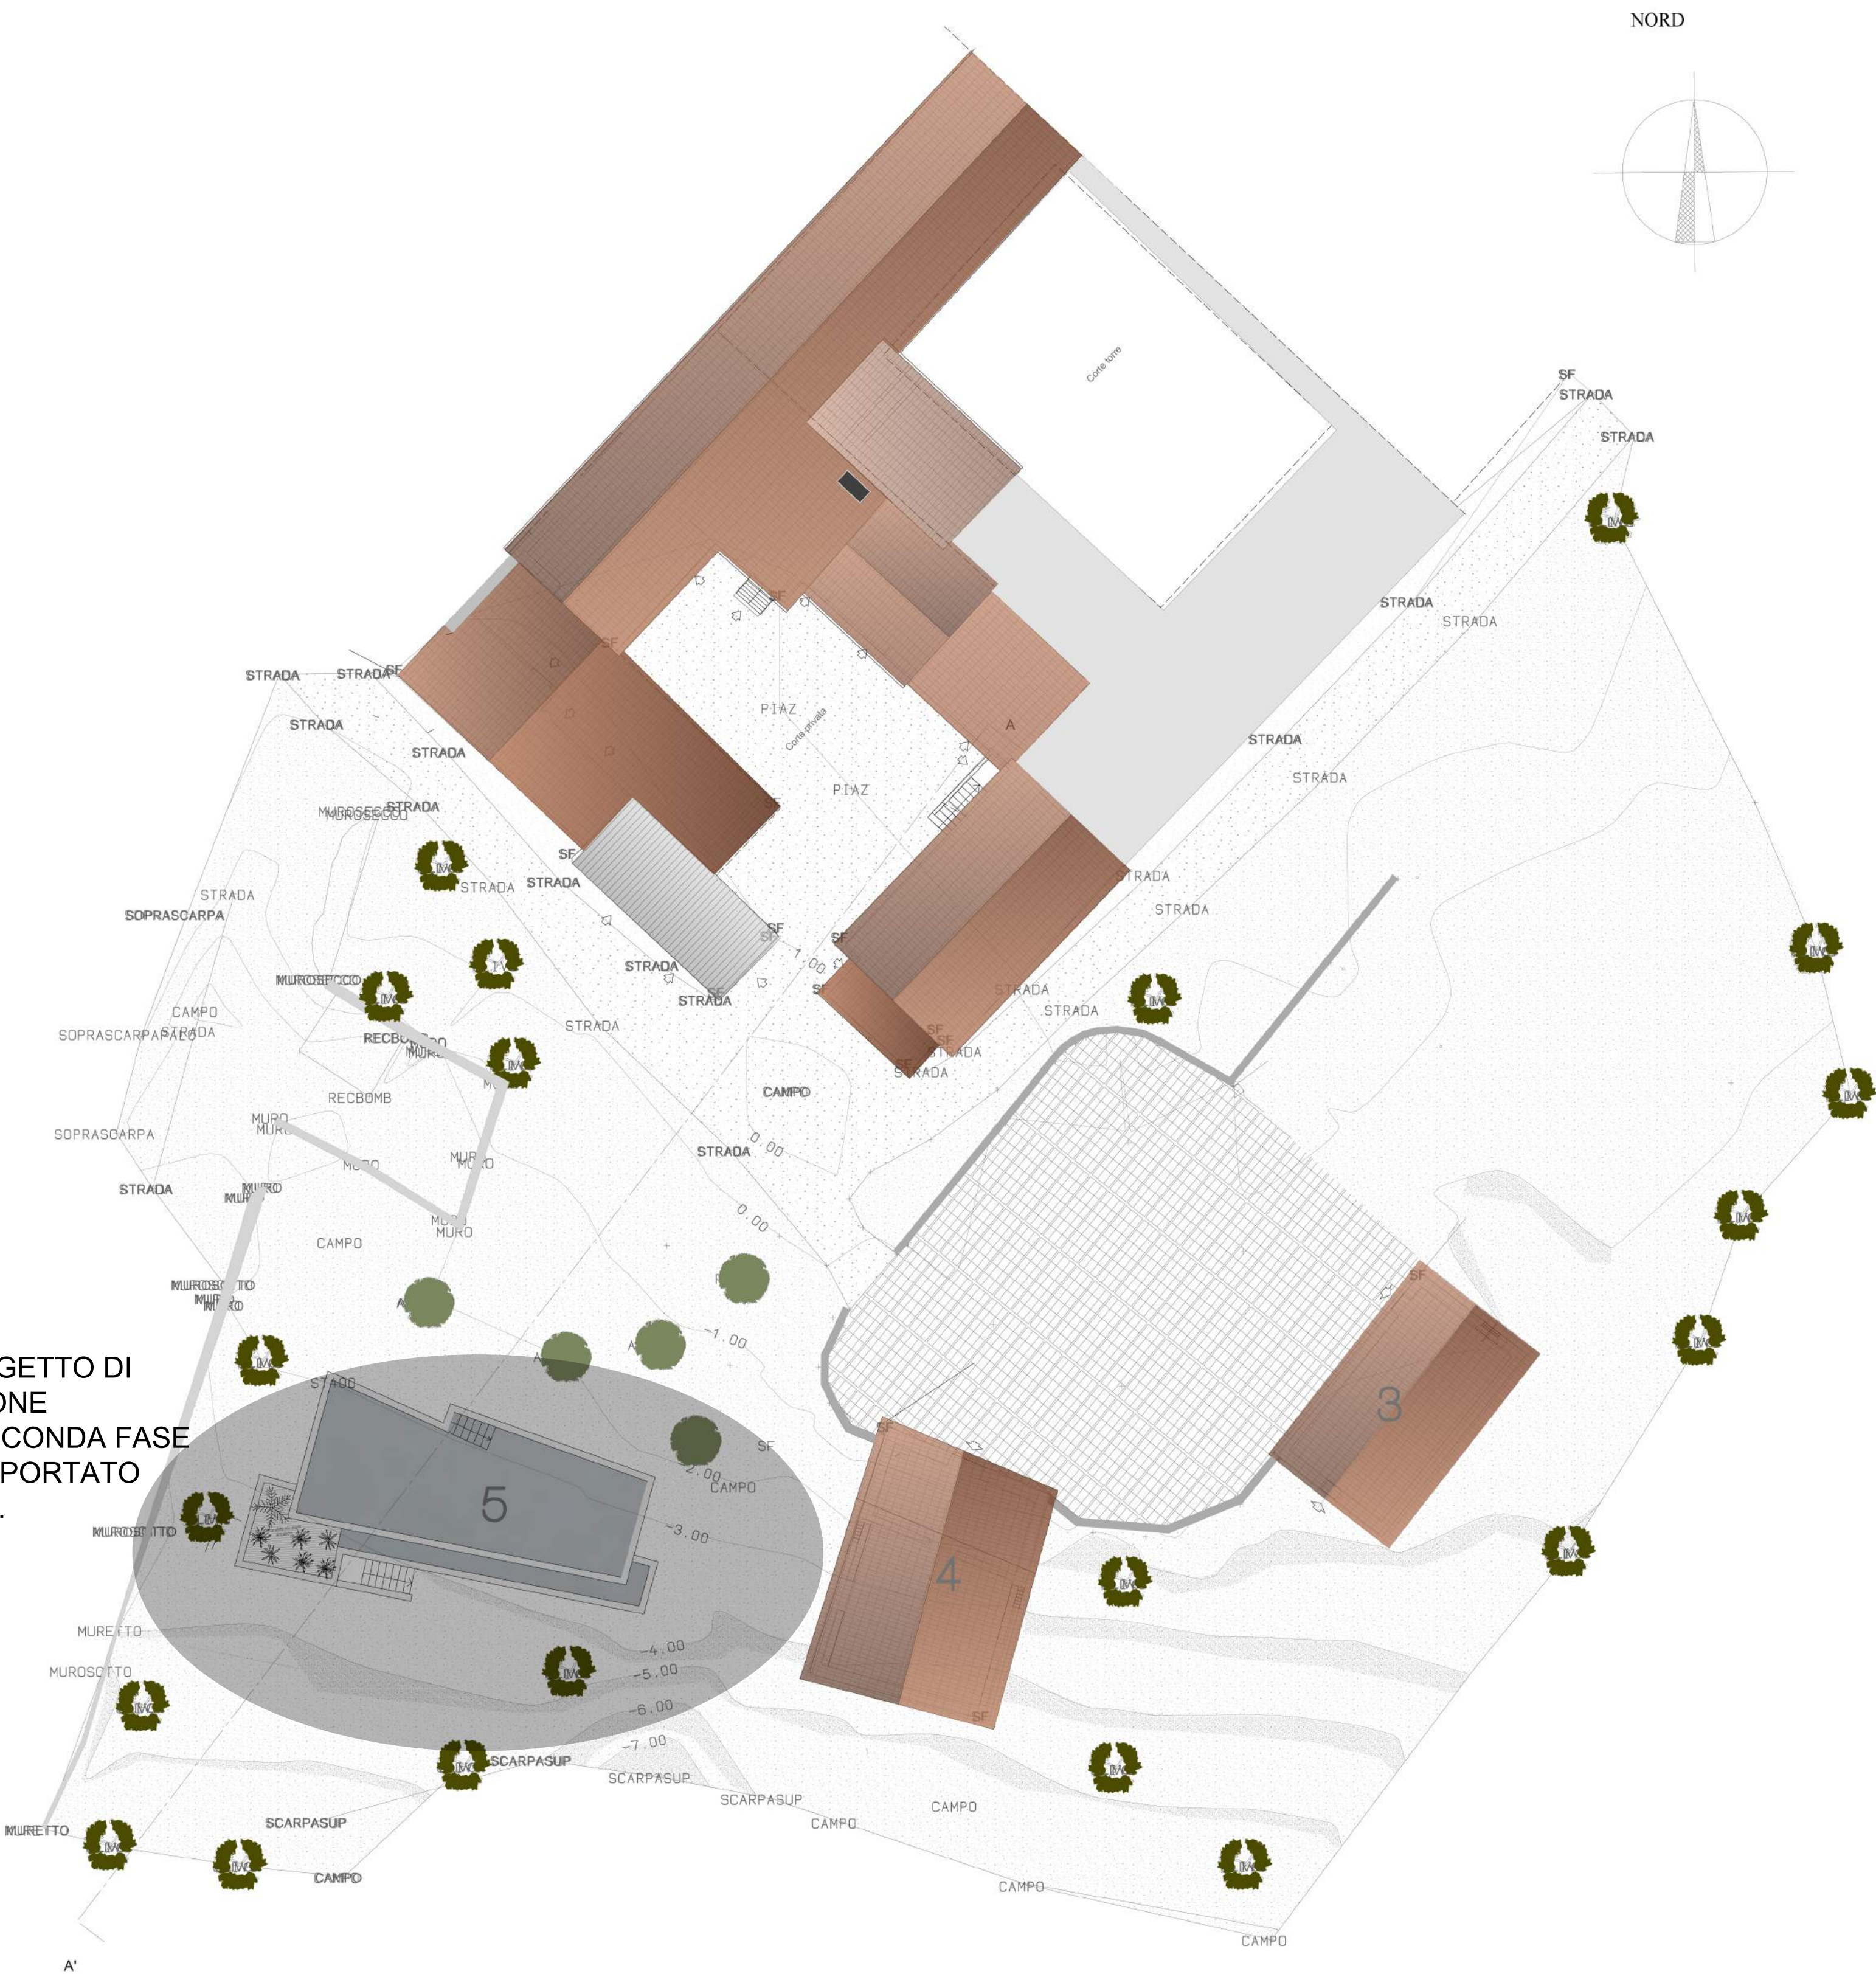

FABBRICATO 4

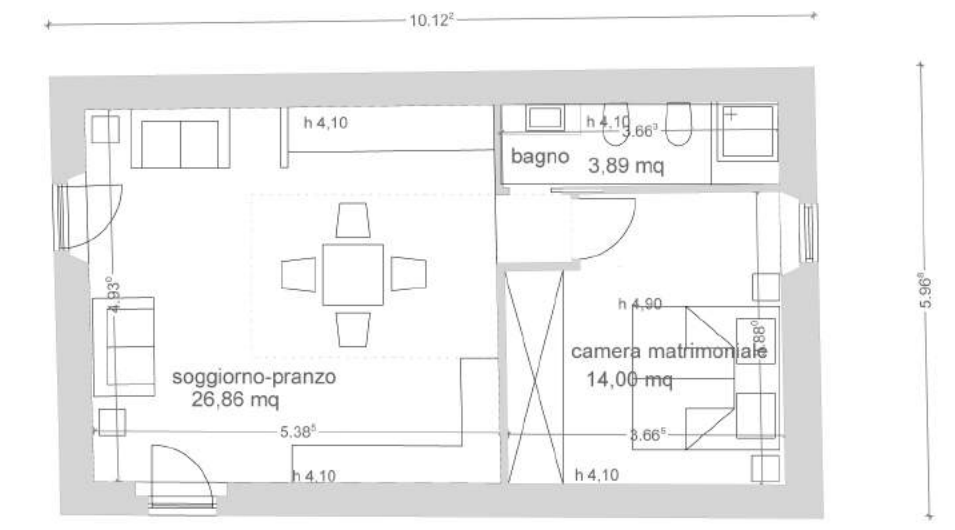

FABBRICATO 3